
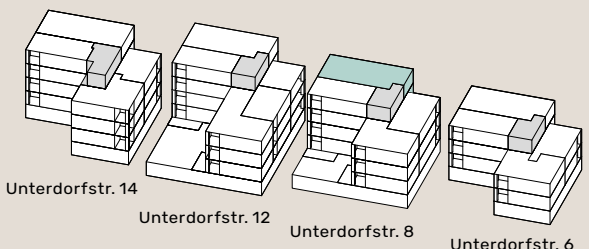


UNTERDORFSTR. 8

Etage: 1. bis 4. Obergeschoss
 Wohnung: F11 / F21 / F31 / F41
 Zimmer: 4.5
 Wohnfläche: ca. 107 m²
 Balkon: 9.7 m²

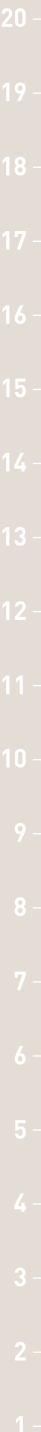

Alle Angaben, Pläne, Zeichnungen usw. sind unverbindlich.
 Änderungen bleiben vorbehalten.

Meter