




qubus29


Kleine Flächen können zu einer grösseren Fläche zusammengeführt werden.

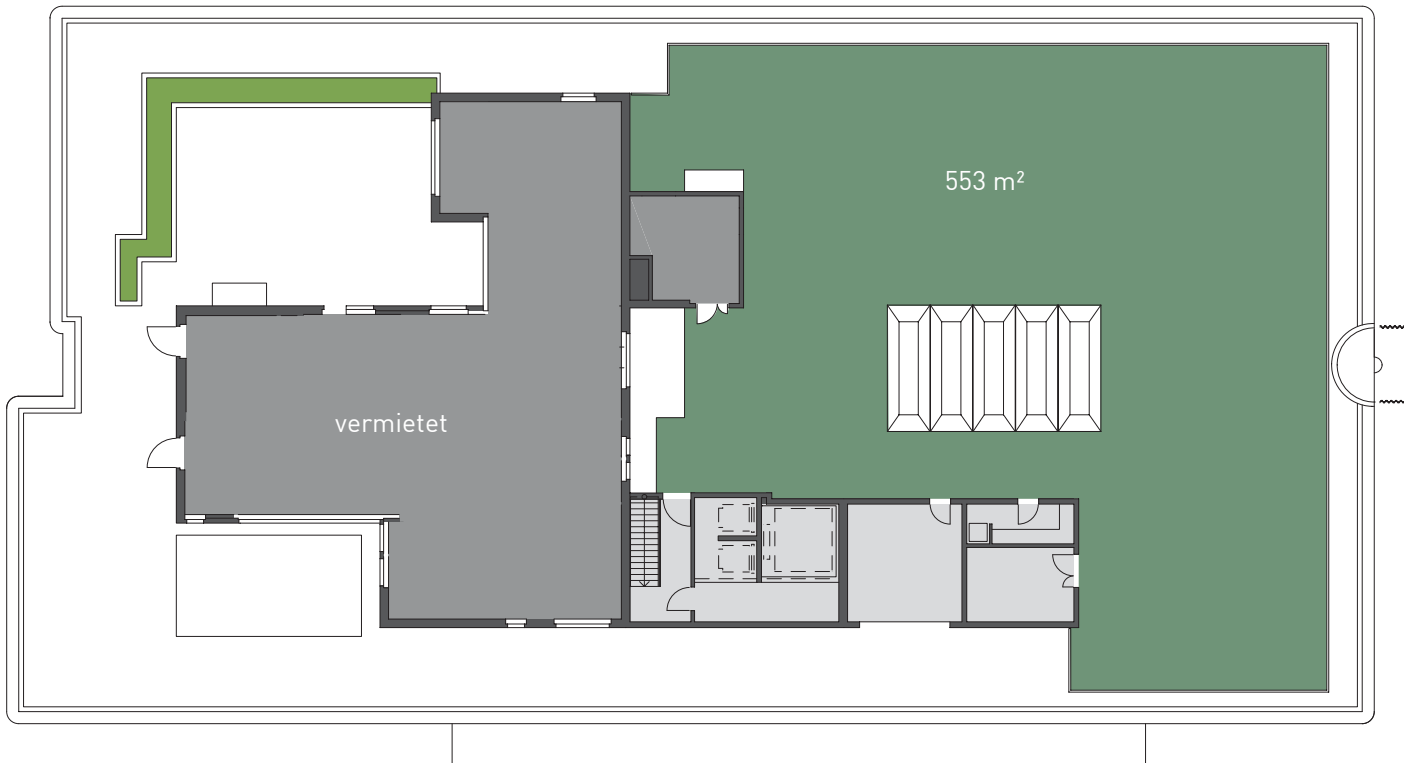

6

Im 6. OG befindet sich eine begehbare Dachterrasse, die von allen Mietparteien mitbenutzt werden kann. Bodennutzlast 0.2–0.3 Tonnen/m².

Objekt 0.6

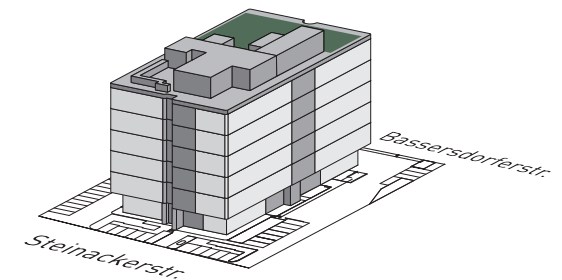

www.qubus29.ch