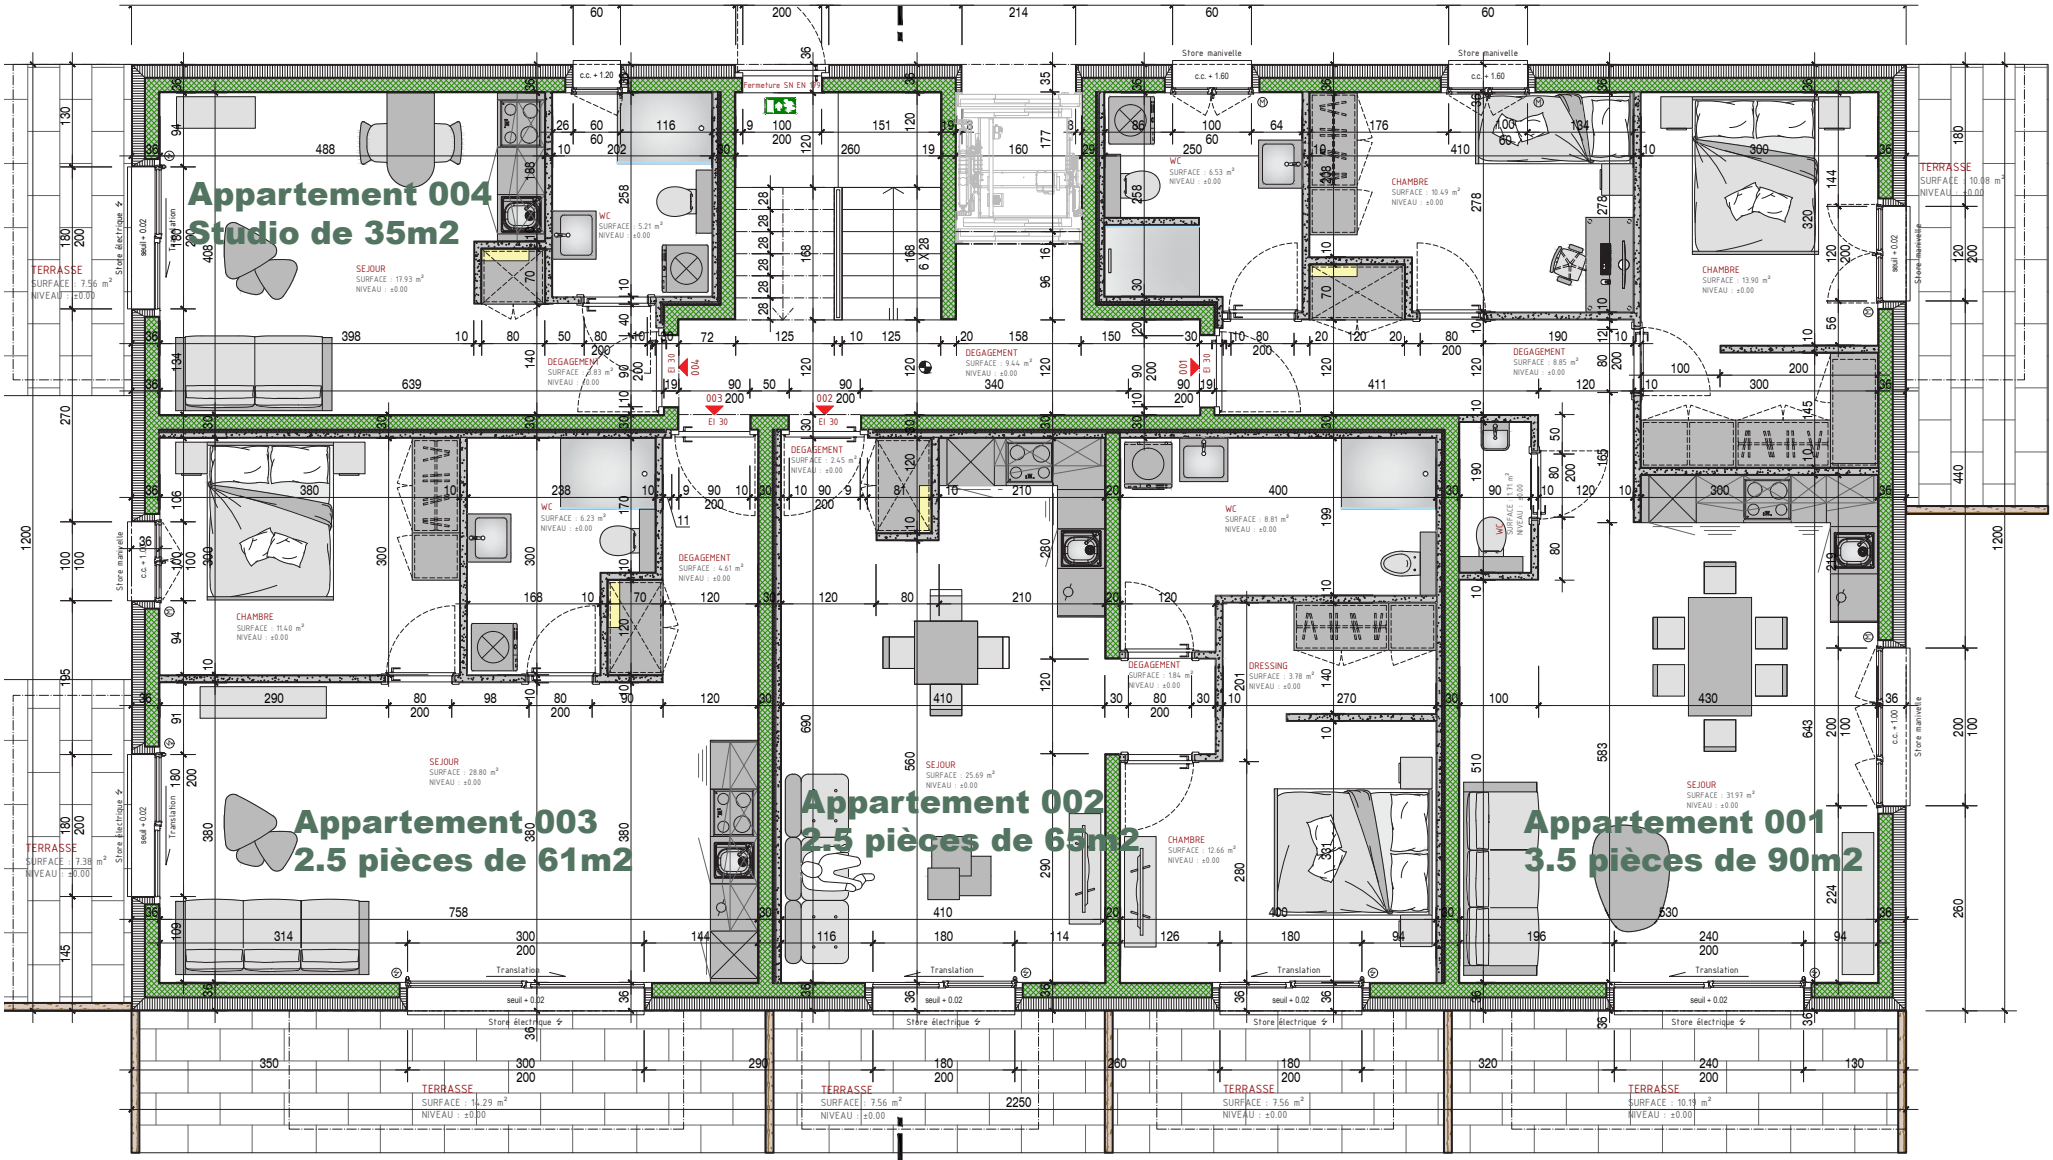

Rez-de-chaussée

Ech : 1 / 50