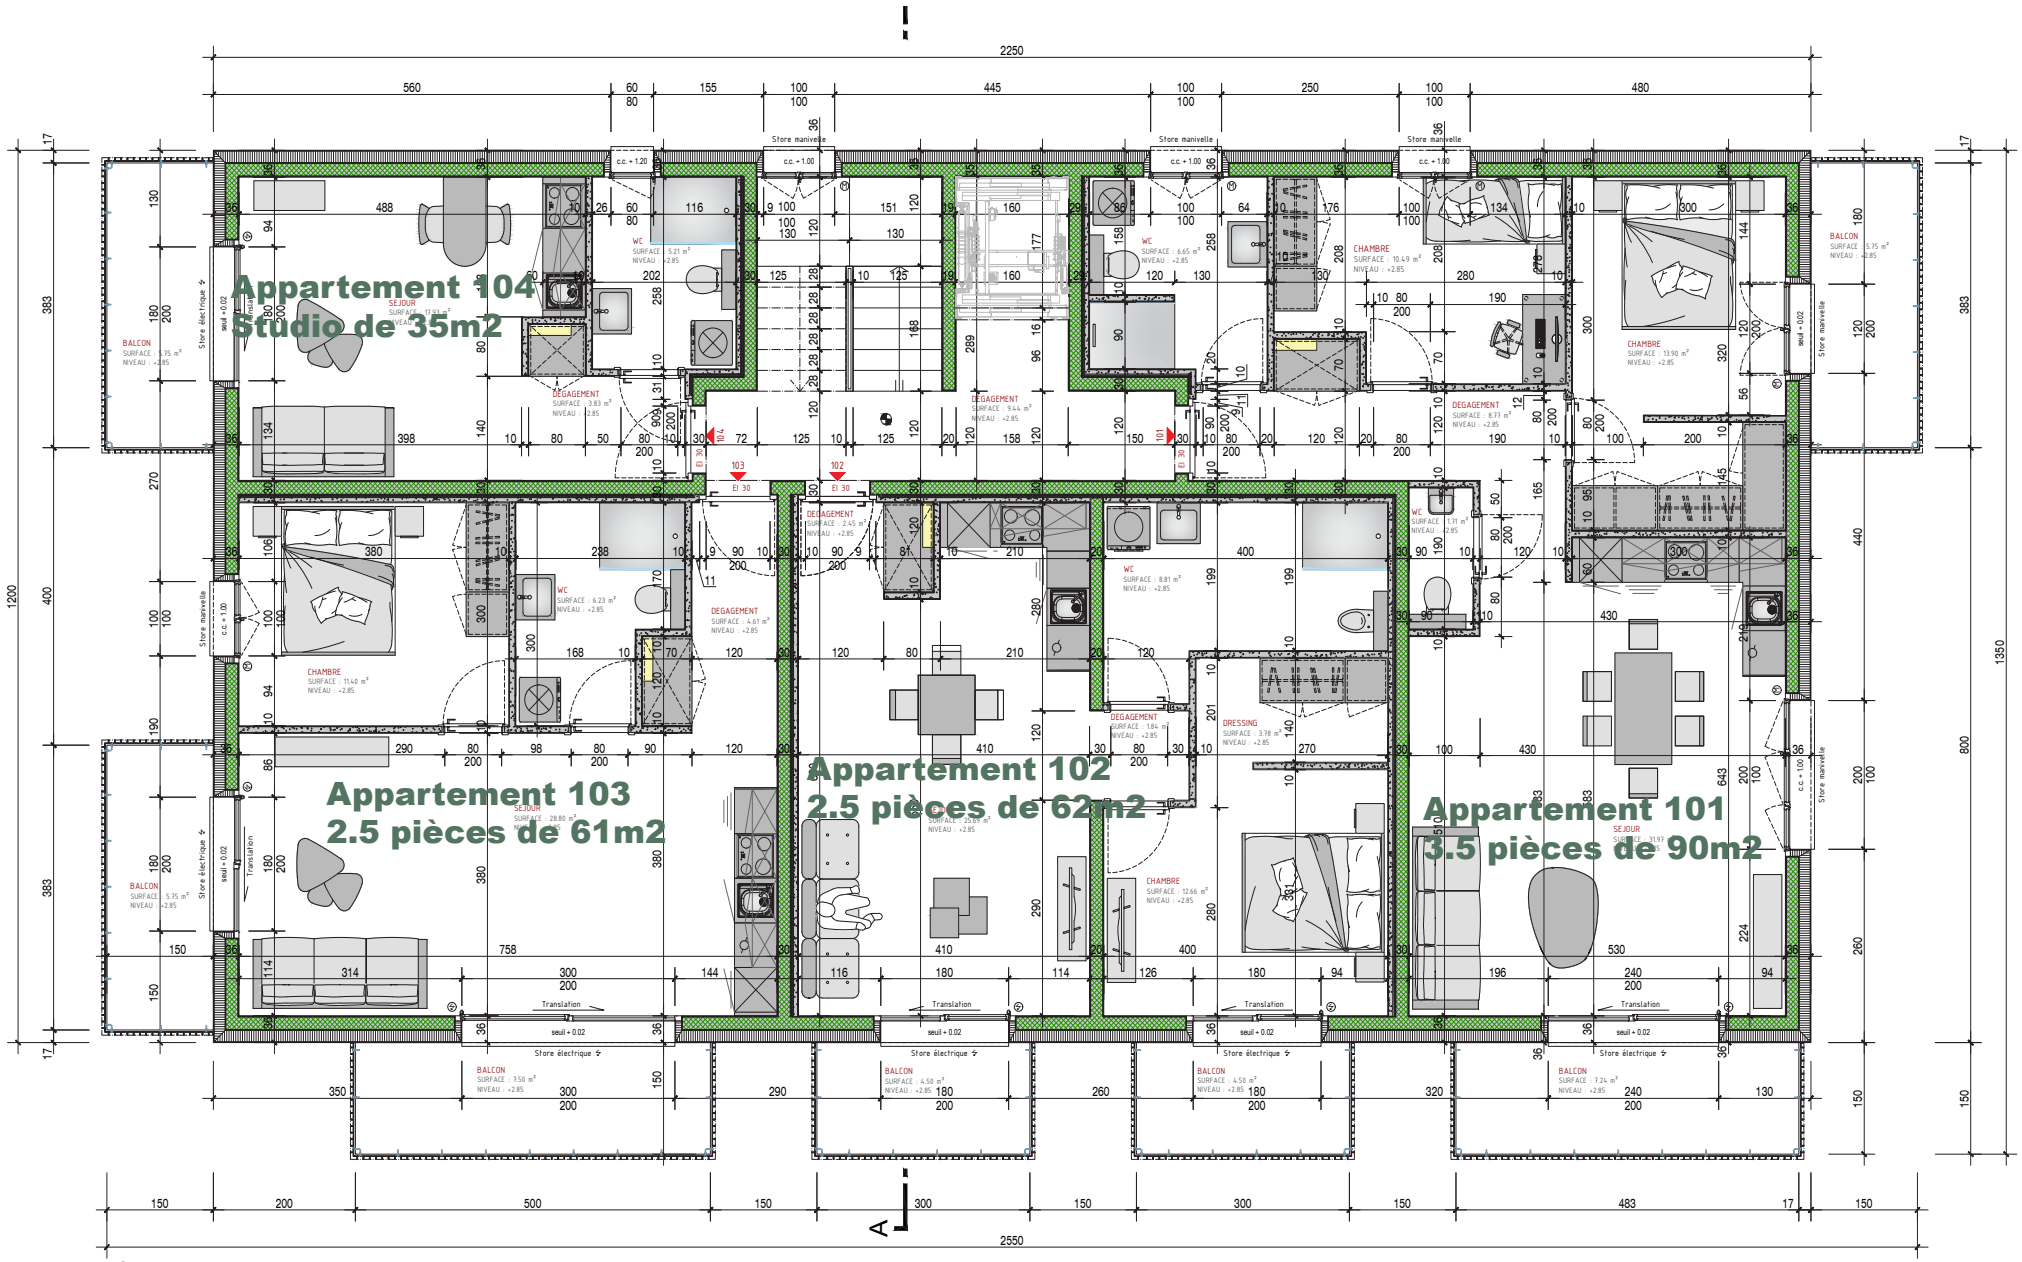

1ère Etage

Ech : 1 / 50