


Information Brandschutz:				
1.1 Geometrie / Nutzung / Brandabschnittsbildung				
Gebäudeteil: Rebgassee 31, Basel				
Gebäudegeometrie: Gebäude mittlerer Höhe				
Konzept: Bauliches Konzept				
Feuerwiderstand:				
Tragwerk	Geschossdecken	Brandabschnittsbildende Wände	Fluchtwege	
			Horizontal	Vertikal
OG R 60	OG REI 60	OG EI 30	OG EI 30	OG REI 60
UG R 60	UG REI 60	UG EI 60	UG EI 60	UG REI 60
Spezielles: Brandmauer R180 RF1 zu angebauten Gebäude				
Nutzung:	1.UG EG 1. OG- 5.OG	Lager Zugang / Lager Gewerbe / Büro		
2. Spezifische Bauteile				
-				
3. Qualitätssicherung				
QSS Stufe: 1 (Gesamtes Bauvorhaben)				
4. Materialisierung				
Bauteile: Massivbauweise bestehend				
Dach: Bestehend				
5. Installationsschächte				
Horizontal: Schachtwände Brandabschnittsbildend				
Revisionsöffnungen: RF1				
Abströmöffnung: keine				
6. Brandschutzanlagen				
Brandmeldeanlage: keine				
Sprinkleranlage: keine				
Evakuierungsanlage: keine				
RWA: RWA-Öffnungen je Stockwerk in Treppenhaus				
Überdruckbelüftungsanlage: keine				
Löscheinrichtungen: Handfeuerlöscher, Wartung gem. Wartungsvertrag Wandlöschposten, Wartung gem. Wartungsvertrag				
7. Sicherheitsstromversorgung / Sicherheitsbeleuchtung				
Sicherheitsbeleuchtung: Flucht- und Rettungswege, Technikräume				
Rettungszeichen: Nachleuchtende Rettungszeichen				
Sicherheitsstromversorgung: Sicherheitsbeleuchtung mit Einzelbatterie				

Legende:

- Brandmauer bestehend R EI 180
- Feuerwiderstand EI 60-RF1
- Feuerwiderstand EI 30-RF1
- Feuerwiderstand EI 60
- Feuerwiderstand EI 30
- Feuerwiderstand E 60
- Feuerwiderstand E 30
- Baustoffe RF1
- vertikaler Fluchtweg
- horizontaler Fluchtweg
- Fluchtrichtung / Notausgang
- Hauptzugang Feuerwehr
- Brandschutztüren EI 30
- Brandschutztüren E 30
- Brandschutztüre Bestand T30
- Selbstschliessend
- Brandschutzschiebetüre EI 30
- Wasserlöschposten
- Handfeuerlöscher
- BMA-Z Brandmeldeanlage Zentrale
- BMA-BS Brandmeldeanlage Bedienstelle
- Brandmelderüberwachung (BMA)
- Brandfallgesteuert
- Sicherheitsbeleuchtet
- Schlüsseldepot
- Aufzug
- Rauch- und Wärmeabzug Bedienstelle
- Öffnung für natürliche Abströmöffnung
- Bestehend, nicht in diesem Konzept enthalten
- Bezeichnung und Lage Treppenhaus
- 1.2m Breite Treppenlauf / Notausgang

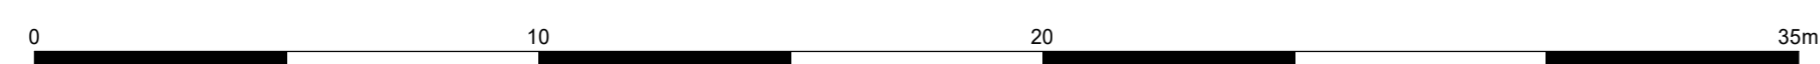

Brandschutzplaner:

AF BRANDSCHUTZ
projektieren | koordinieren | kontrollieren

Objekt:	Gewerbehäus Rebgassee 31 Basel		
Gebäude:	Gewerbehäus Rebgassee 31 Basel	Geschoss:	3. Obergeschoss
Erstellt:	14.07.2022 - IJa	Massstab:	1:100 @ A2
Stand:	11.10.2022 - IJa	Index:	2
Status:	Projektphase: VORPROJEKT		
A + F Brandschutz GmbH - Schlossstrasse 3 - CH 4133 Pratteln Tel 061 / 823 23 40			

R:\02_Projekte\2017_143_0_Rebgassee 31_Gewerbehäus\Bau\Brandschutz\Bau\BMA-BS_PDF\06_BS-Plan_BSP-Plan_Gewerbehäus_Rebgassee 31_Basel_300_Index2.pdf