
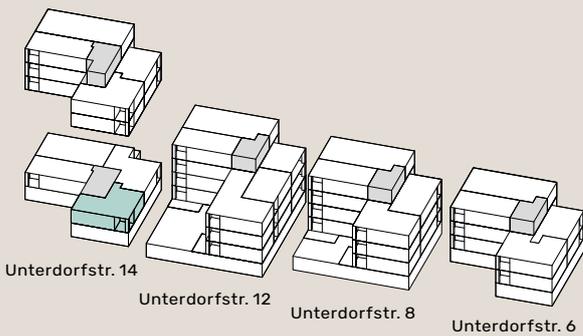
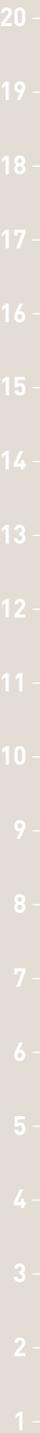


UNTERDORFSTR. 14

Etage: 1. Obergeschoss
 Wohnung: H13
 Zimmer: 3.5
 Wohnfläche: ca. 80 m²
 Balkon: 9.7 m²

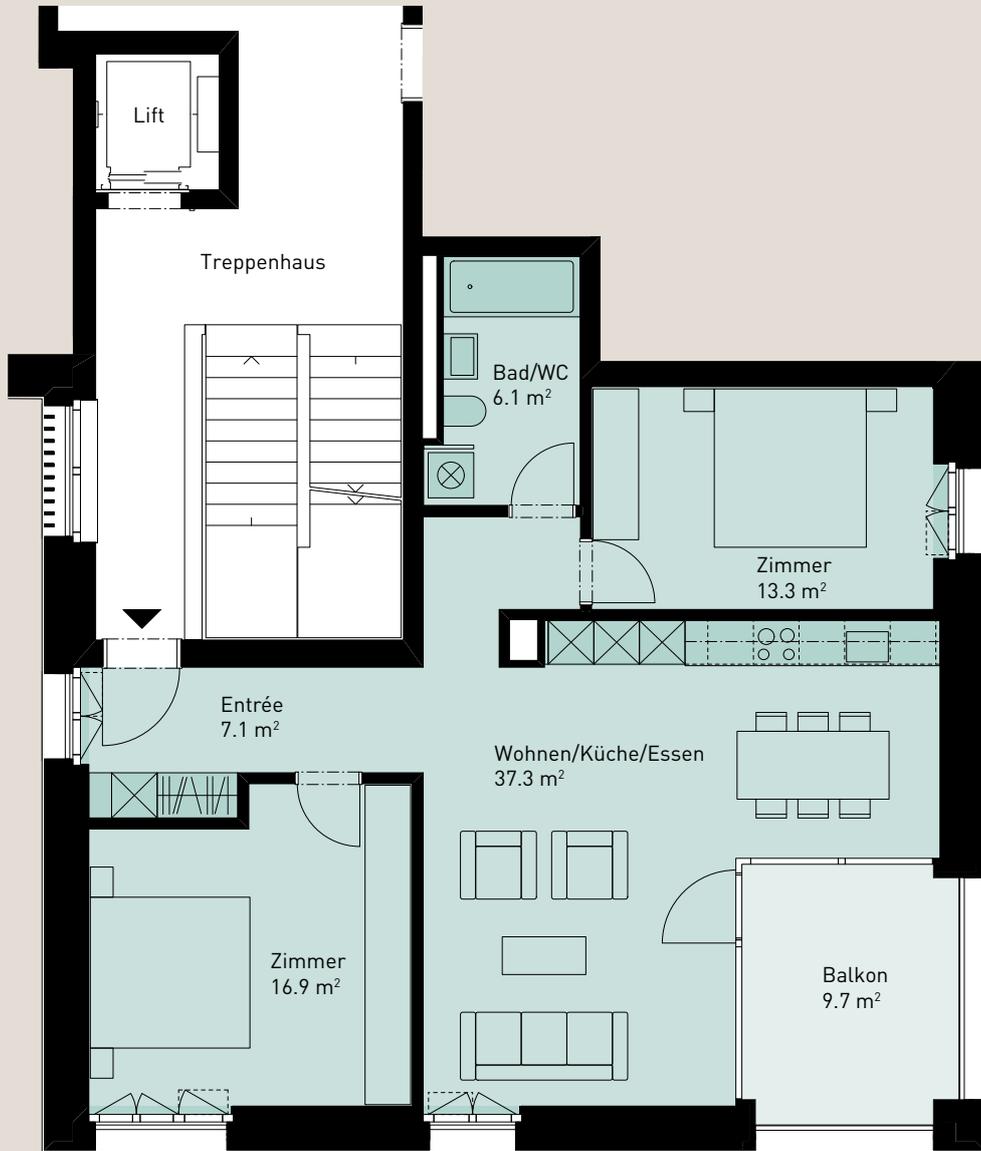

Alle Angaben, Pläne, Zeichnungen usw. sind unverbindlich.
 Änderungen bleiben vorbehalten.

Meter