


1.OG | 2 ZIMMERWOHNUNG



LITZIBUECHSTRASSE 14
5610 WOHLLEN

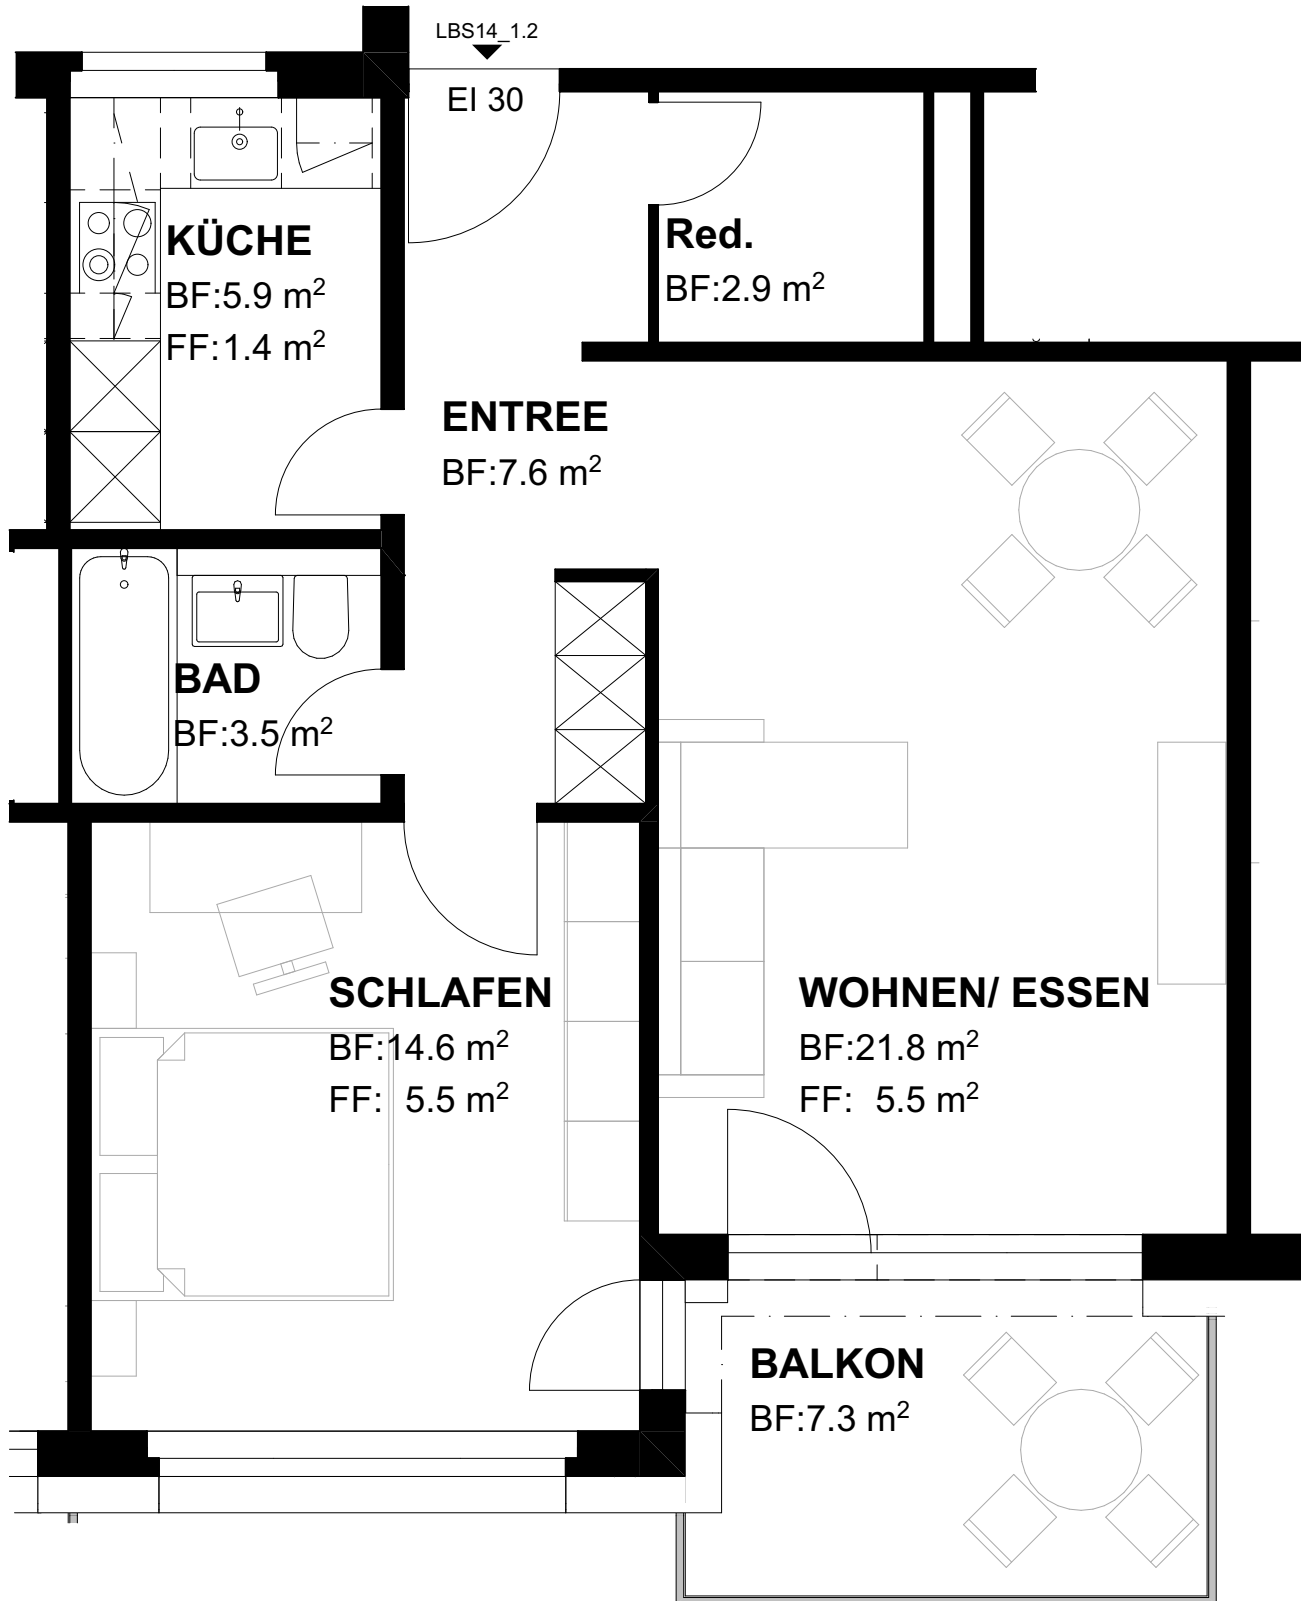

WOHNUNG LBS14_1.2

2 ZIMMERWOHNUNG
BALKON

56.3 M²
7.3 M²

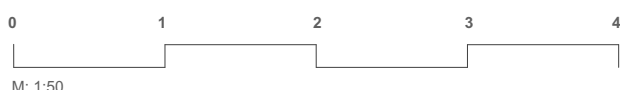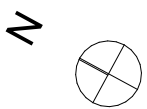

QUADRATMETERANGABEN KÖNNEN ABWEICHEN. ÄNDERUNGEN BLEIBEN VORBEHALTEN

