


1.OG | 3 ZIMMERWOHNUNG



LITZIBUECHSTRASSE 14
5610 WOHLLEN

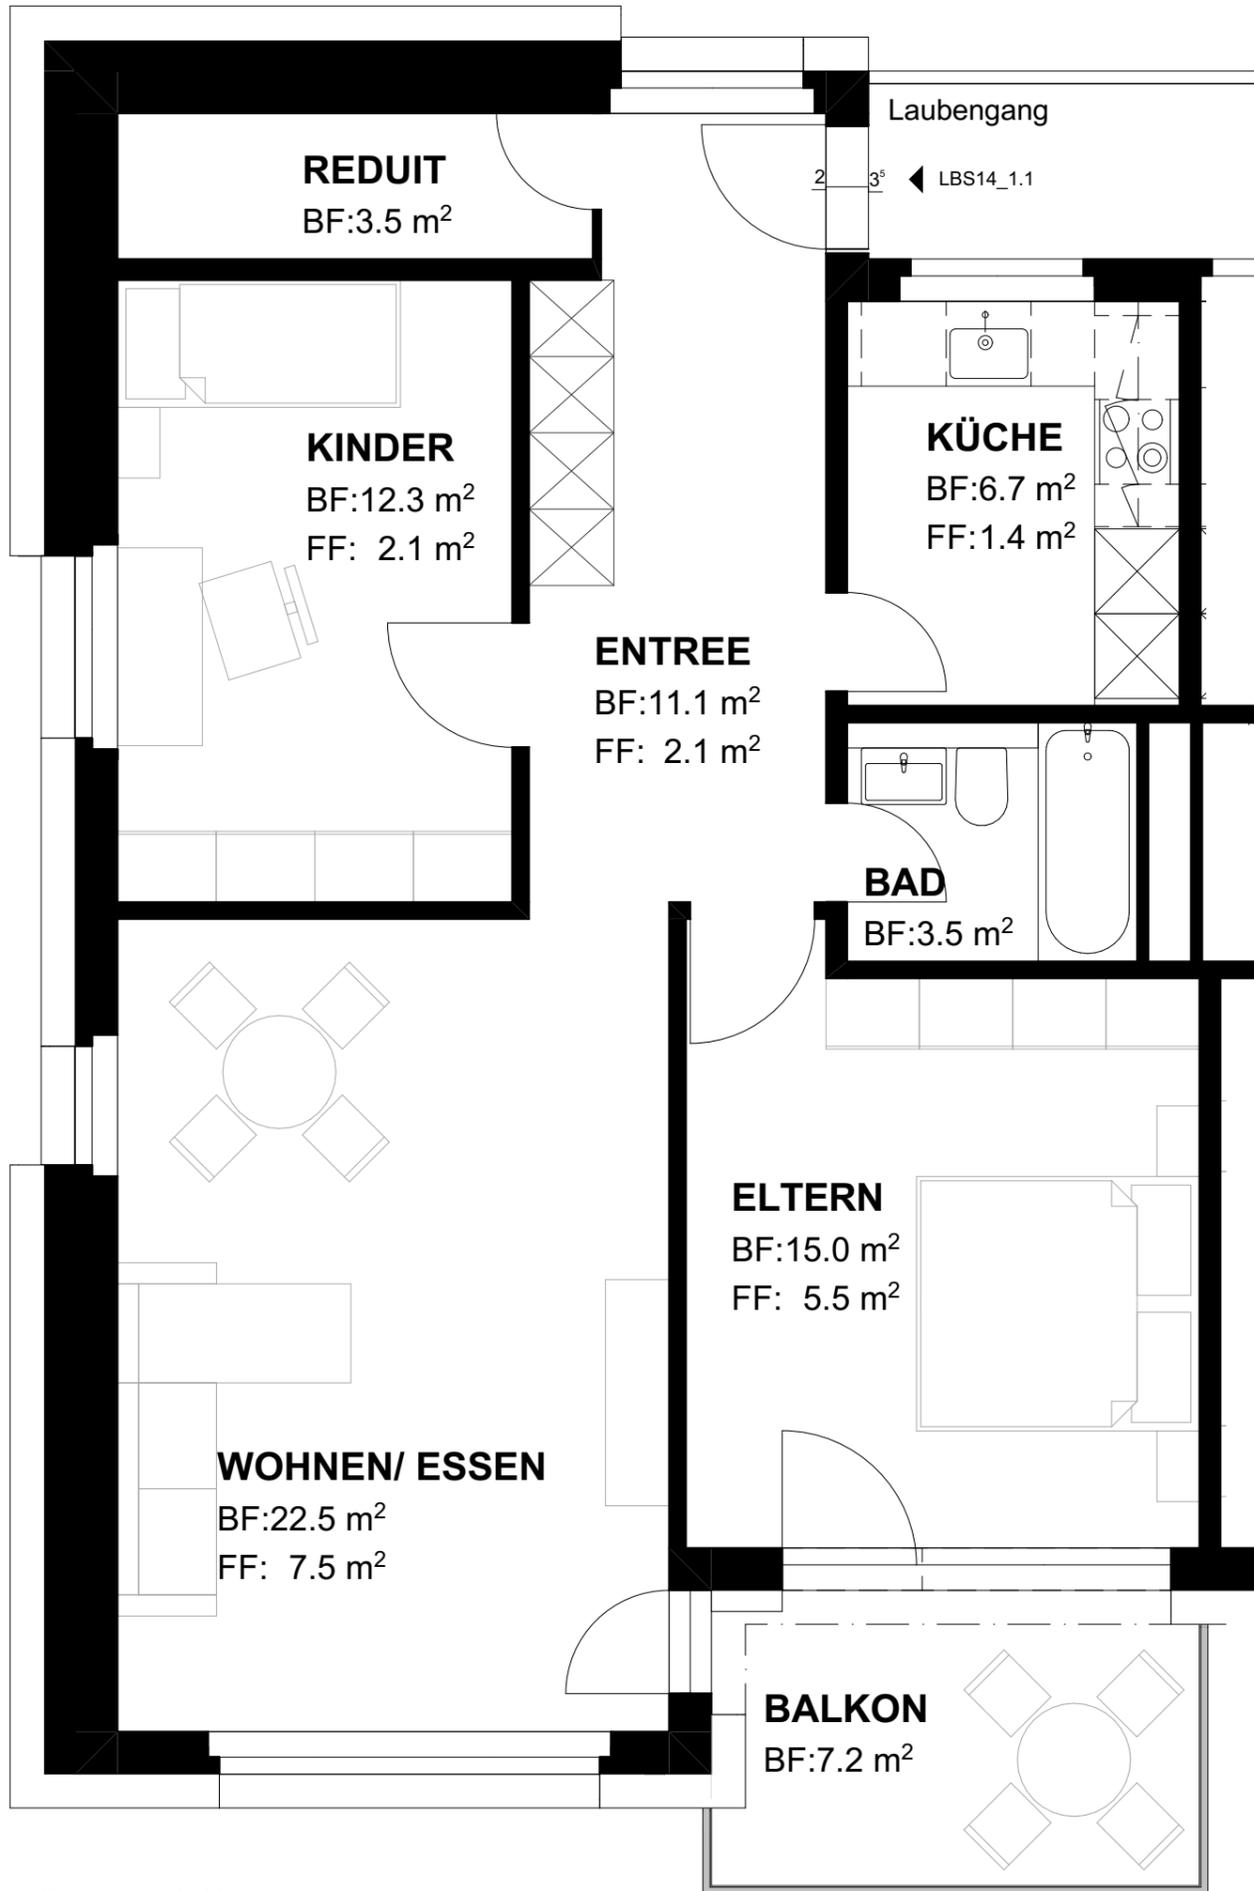

WOHNUNG LBS14_1.1

3 ZIMMERWOHNUNG
BALKON

74.6 M²
7.2 M²

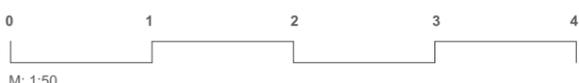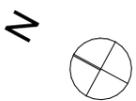

M: 1:50

QUADRATMETERANGABEN KÖNNEN ABWEICHEN. ÄNDERUNGEN
BLEIBEN VORBEHALTEN

