


7.OG | 3 ZIMMERWOHNUNG



LITZIBUECHSTRASSE 14
5610 WOHLLEN

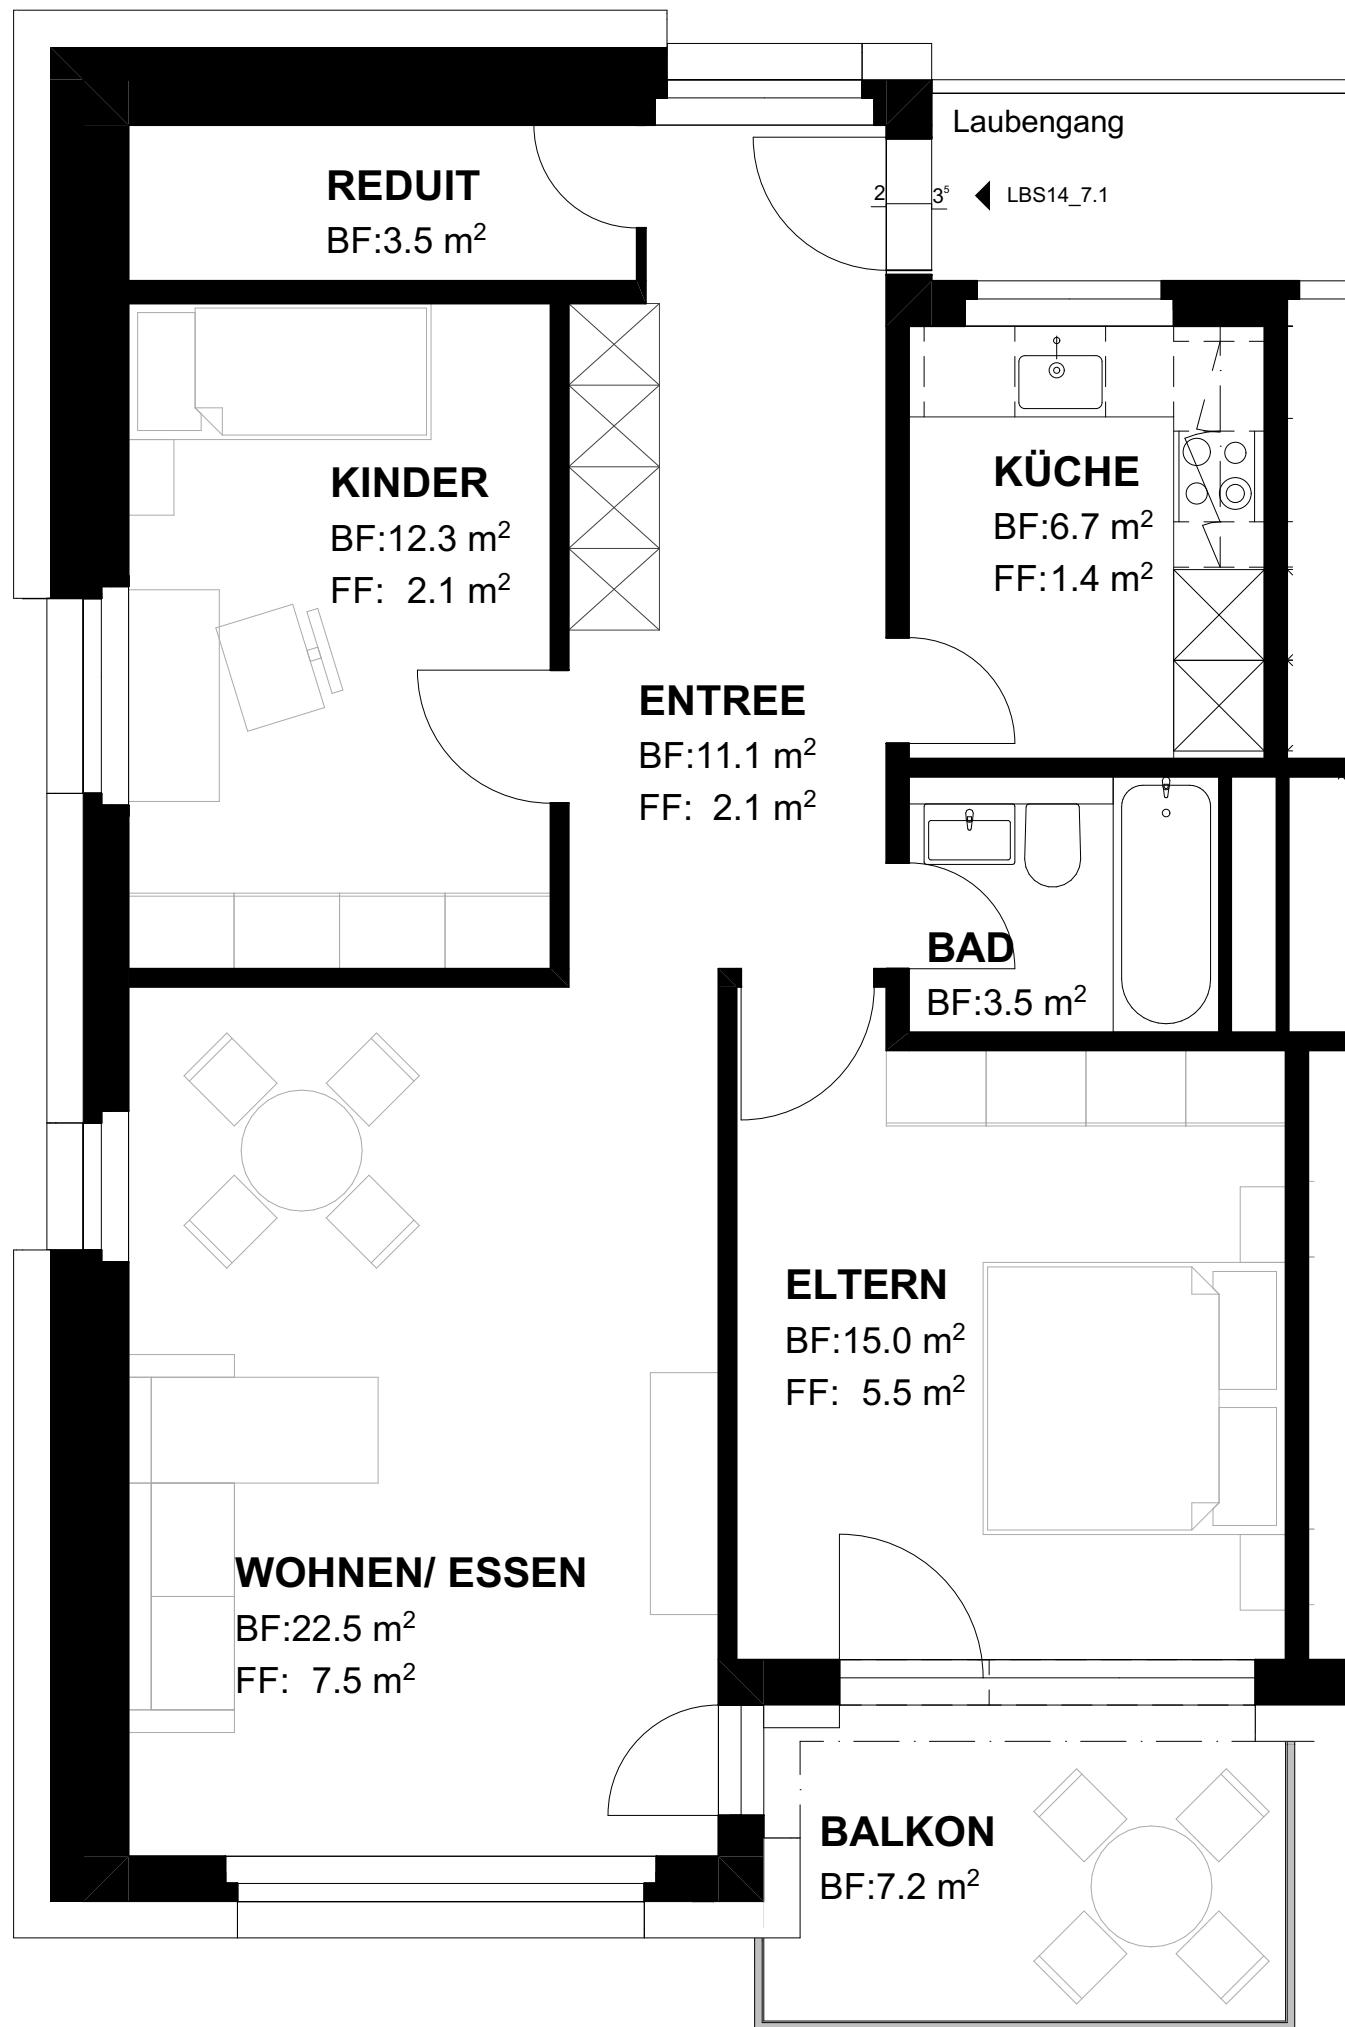

WOHNUNG LBS14_7.1

3 ZIMMERWOHNUNG
BALKON

74.6 M²
7.2 M²

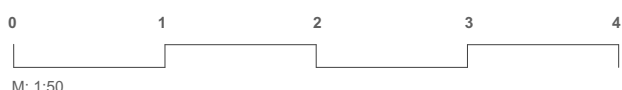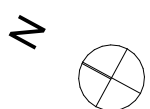

QUADRATMETERANGABEN KÖNNEN ABWEICHEN. ÄNDERUNGEN
BLEIBEN VORBEHALTEN

