


1.OG | 3.5 ZIMMERWOHNUNG


ALLMENWEG 7
5610 WOHLN

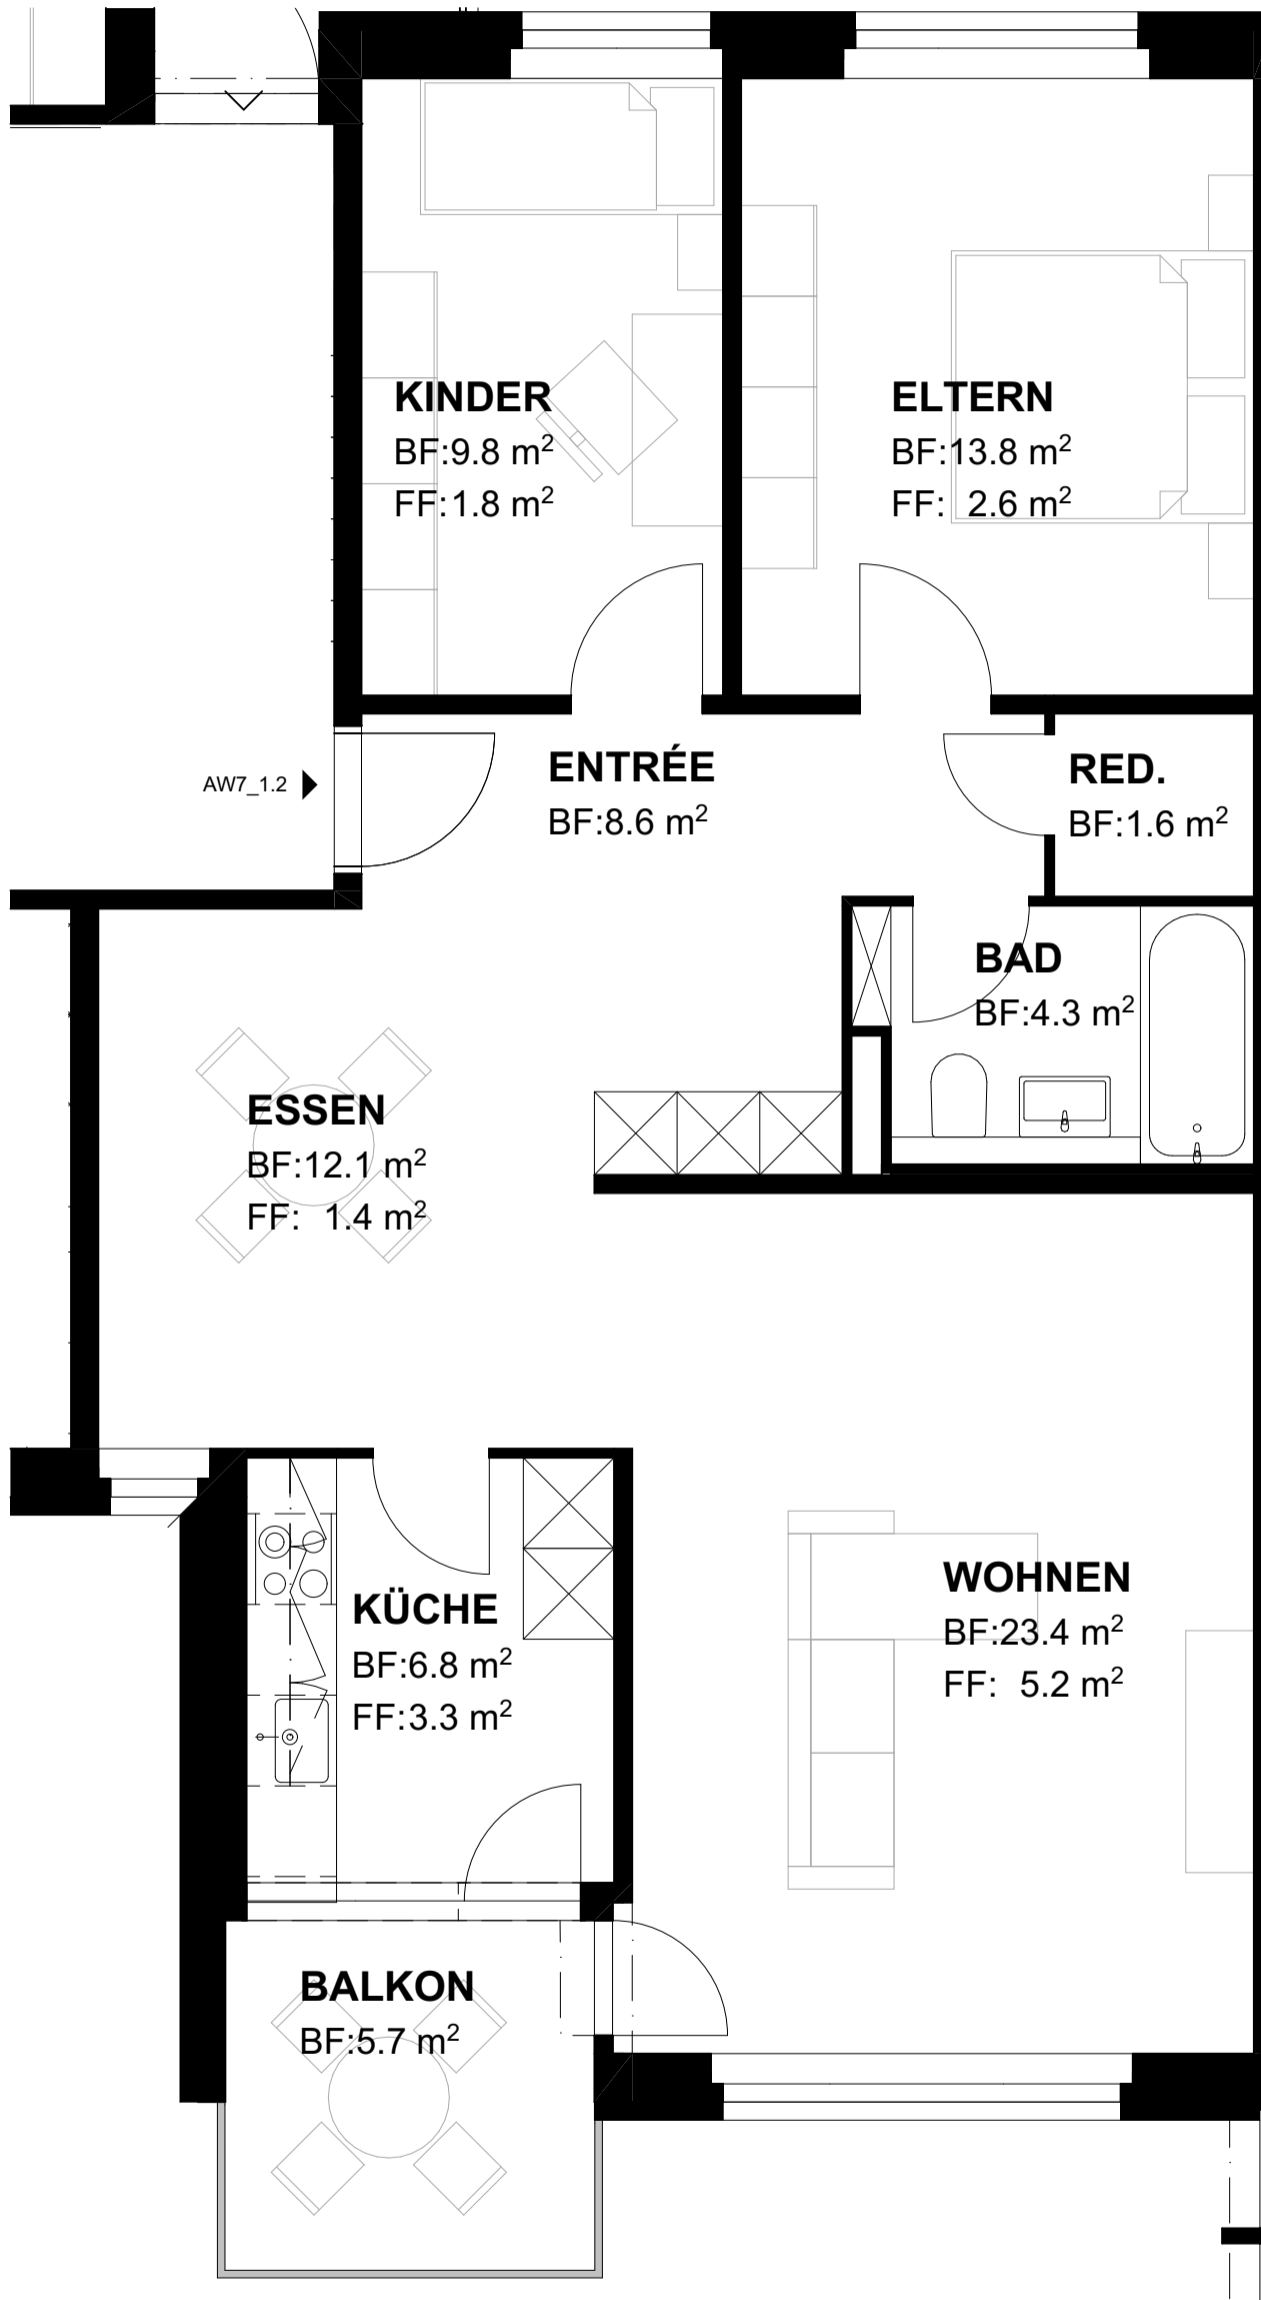

WOHNUNG AW7_1.2

3.5 ZIMMERWOHNUNG
BALKON

80.4M²
5.7M²

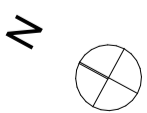

0 1 2 3 4

M: 1:50

QUADRATMETERANGABEN KÖNNEN ABWEICHEN. ÄNDERUNGEN
BLEIBEN VORBEHALTEN

