
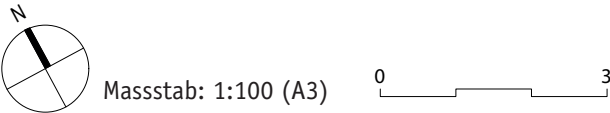
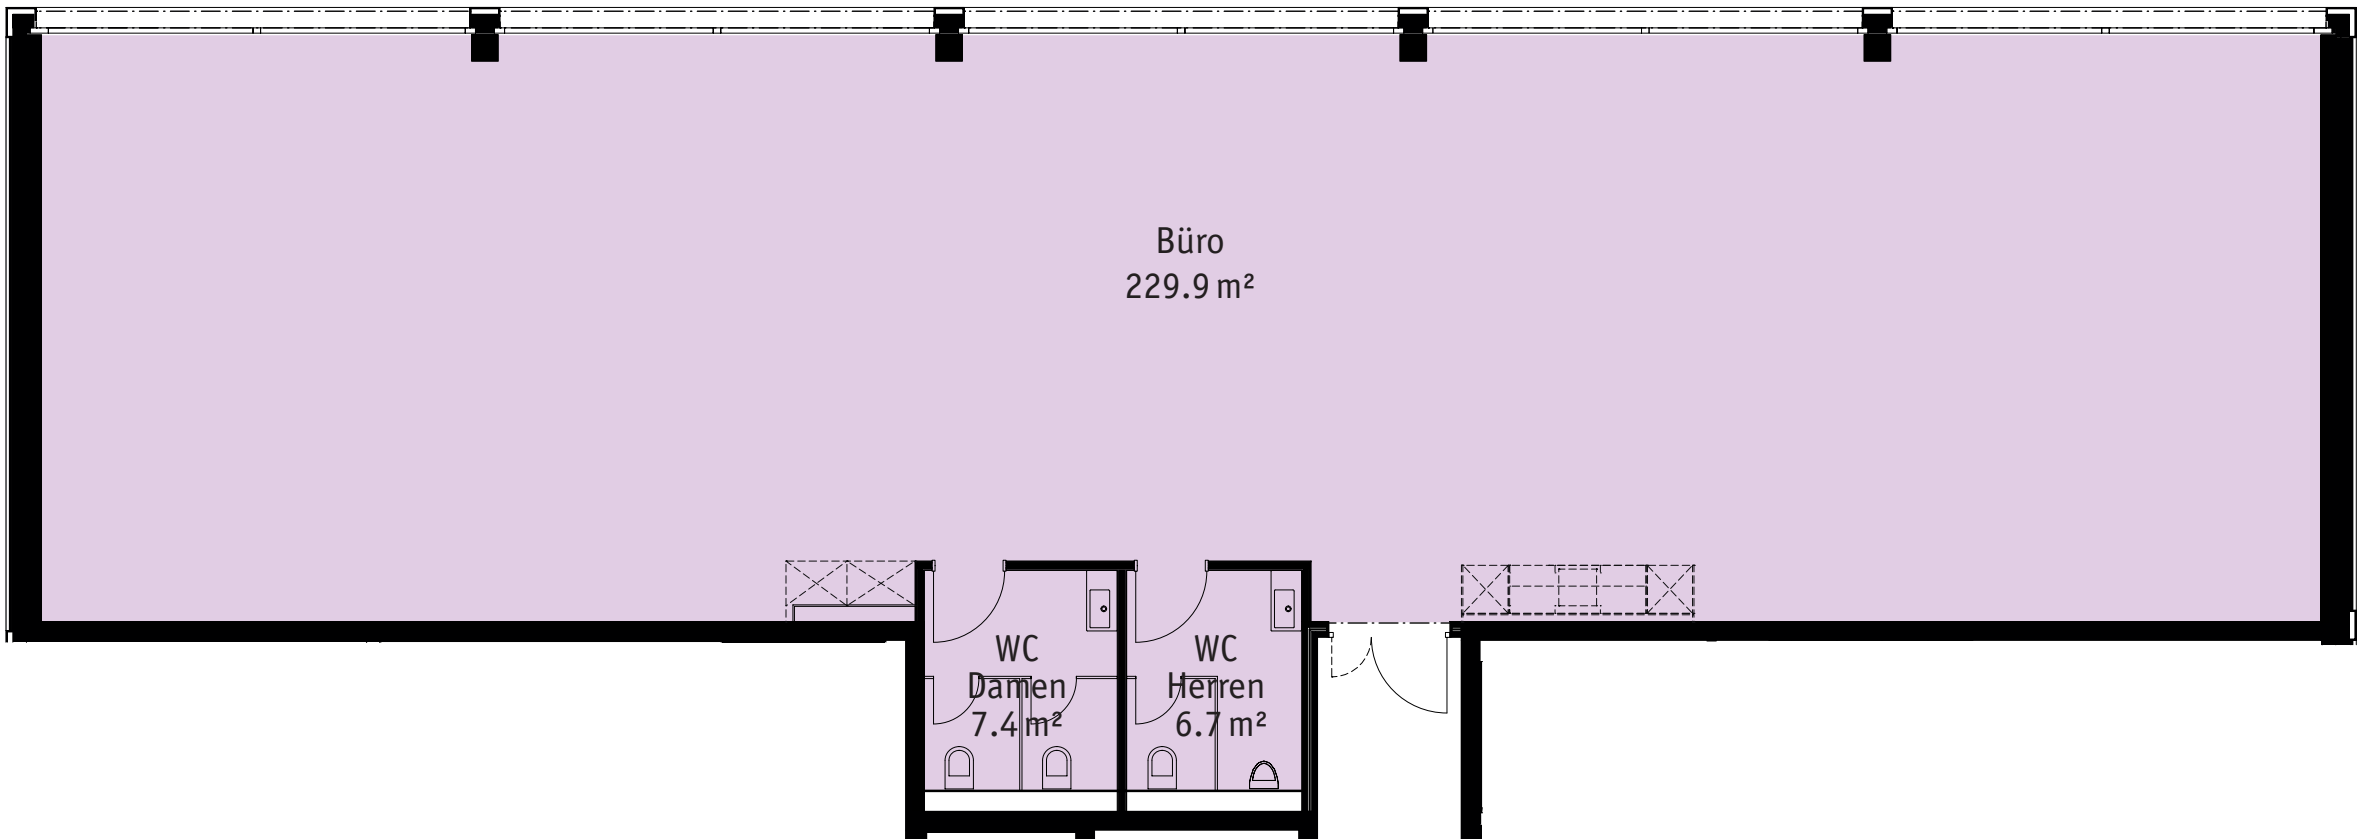


Bürofläche 5

5. Obergeschoss

Fläche Nr.	8.05.01-01
Nutzfläche	229.9 m²

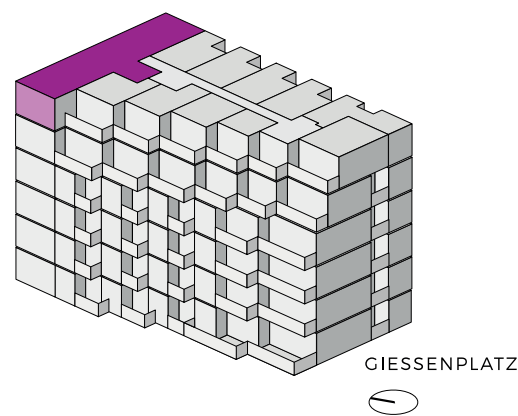

Änderungen und Abweichungen gegenüber den publizierten Angaben bleiben ausdrücklich vorbehalten. Keine Haftung.