


Büro 4

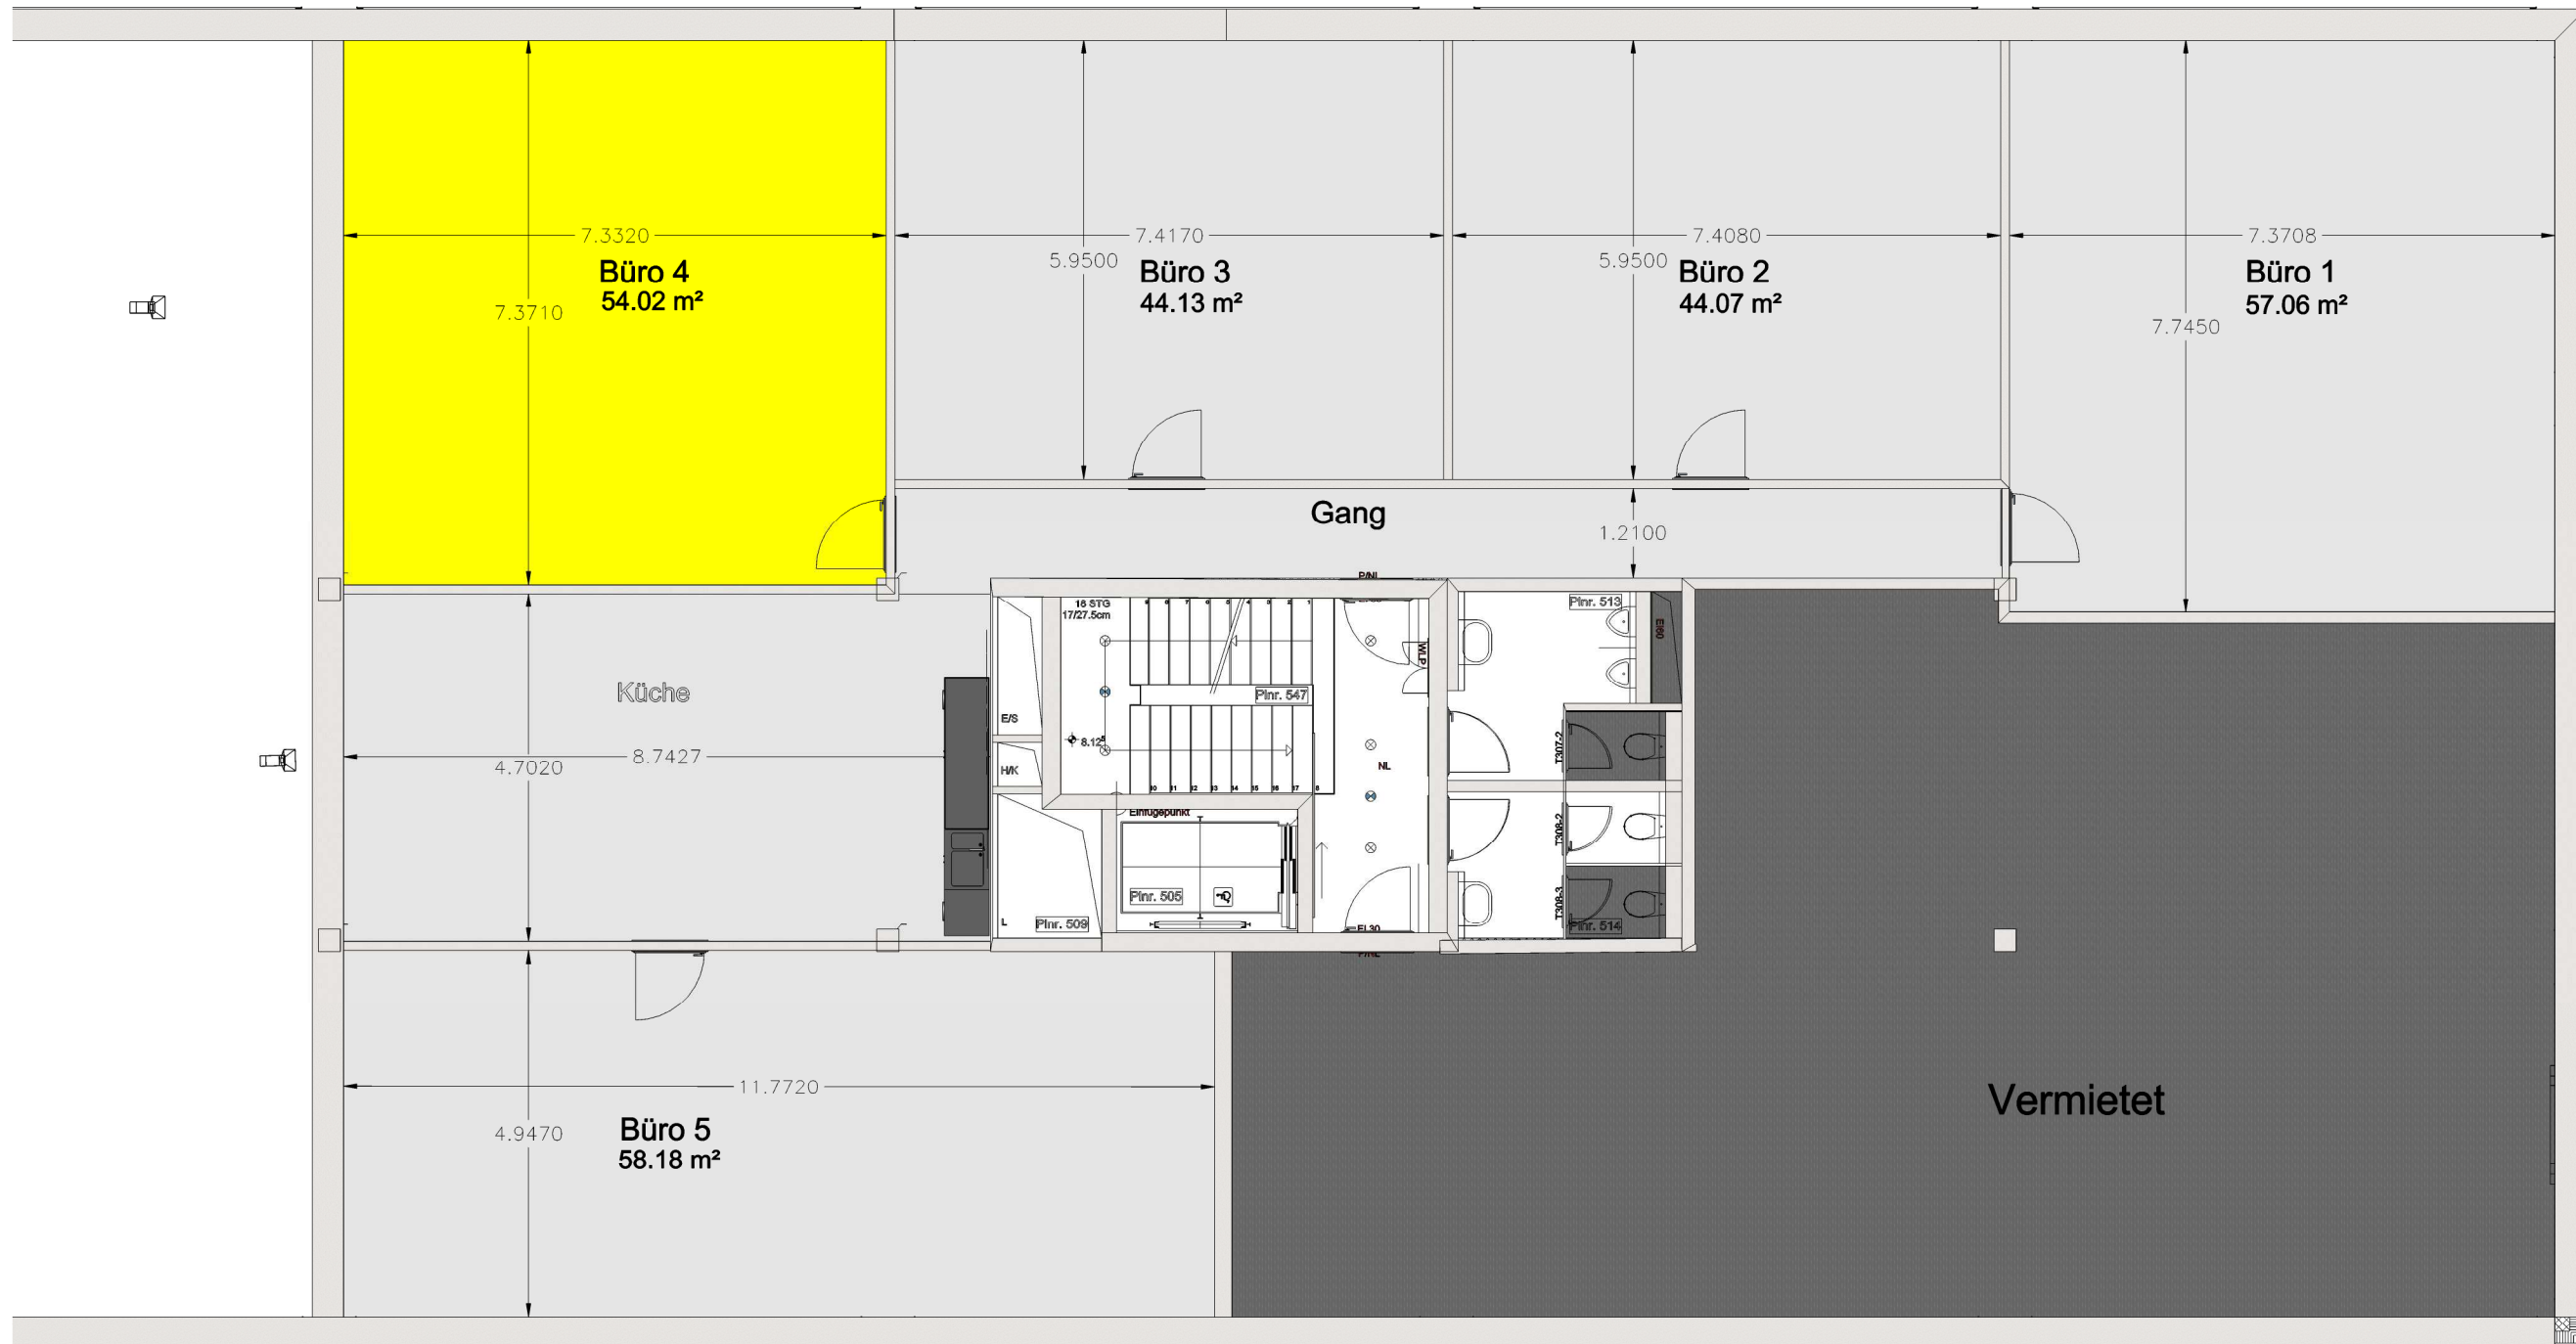

St. Gallen, 8.4.2021

Vermieter: _____

Mieter: _____

Livit AG Altletterstrasse 124 8048 Zürich	Ebene 1. Obergeschoss Status in Bearbeitung Datum 16.05.2018 Geändert Datum 24.10.2018	Zeichnung Zeichner Tanja Gähwiler / Yanik Litscher Maßstab 1:100 Format Querformat Größe A3	Gesamtübersicht
Lerchenfeldstrasse 2A/2B			

BBS by office vitality AG	BBS by office vitality AG Glärnschtrasse 42 9500 Wül Tel: 071 923 88 11 Fax: 071 923 88 13 www.bbswil.ch
<small>Alle Rechte vorbehalten. Kein Teil dieser Unterlagen darf in irgendeiner Form (Druck, Fotokopie oder einem anderen Verfahren) ohne schriftliche Genehmigung des Erstellers reproduziert oder unter Verwendung elektronischer Systeme verarbeitet, vervielfältigt und an Dritte weitergegeben werden.</small>	