

**ERSTWOHNUNG**

NETTOWOHNFLÄCHE


ca. 63.0 m<sup>2</sup>

WHG-NR.


A1

Sitzplatz

23.5 m<sup>2</sup>

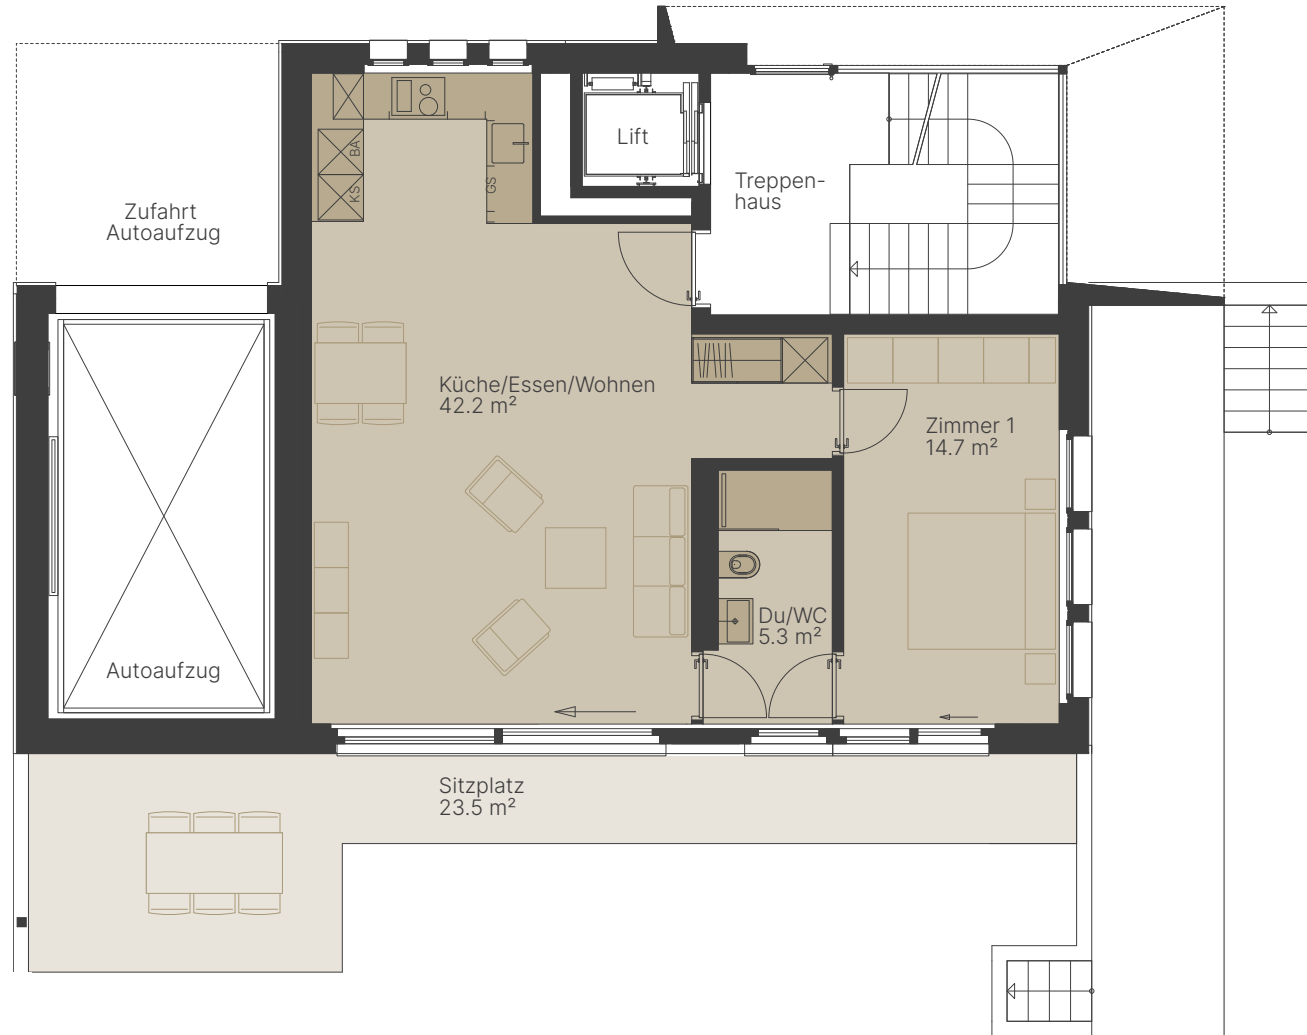

1:100 0 1 2 5 m

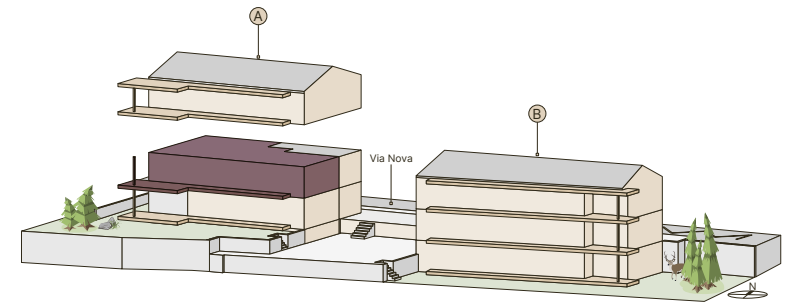

**ERSTWOHNUNG**

NETTOWOHNFLÄCHE

ca. 91.0 m<sup>2</sup>

WHG-NR.


A2

Balkon

28.0 m<sup>2</sup>



1:100 0 1 2 5 m

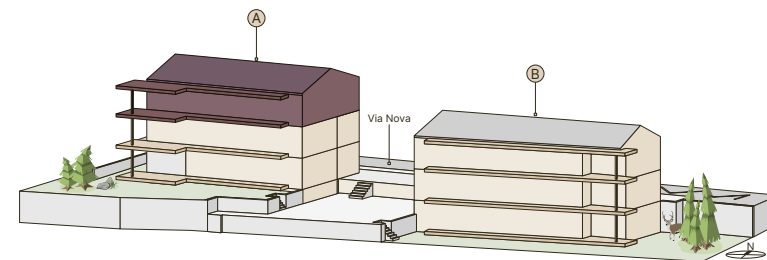

**ERSTWOHNUNG**

NETTOWOHNFLÄCHE

ca. 91.0 m<sup>2</sup>


WHG-NR.

A3

Balkon

28.0 m<sup>2</sup>



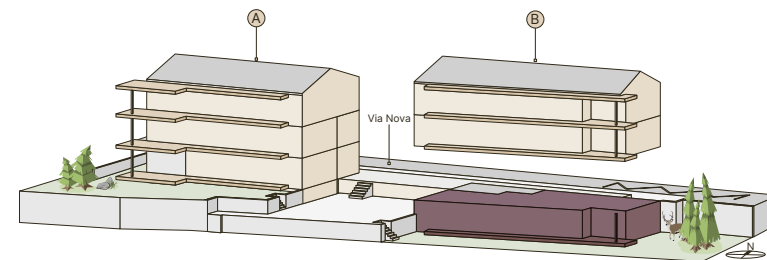

**FERIENWOHNUNG**

NETTOWOHNFLÄCHE


ca. 93.0 m<sup>2</sup>

WHG-NR.

B1

Sitzplatz

26.2 m<sup>2</sup>

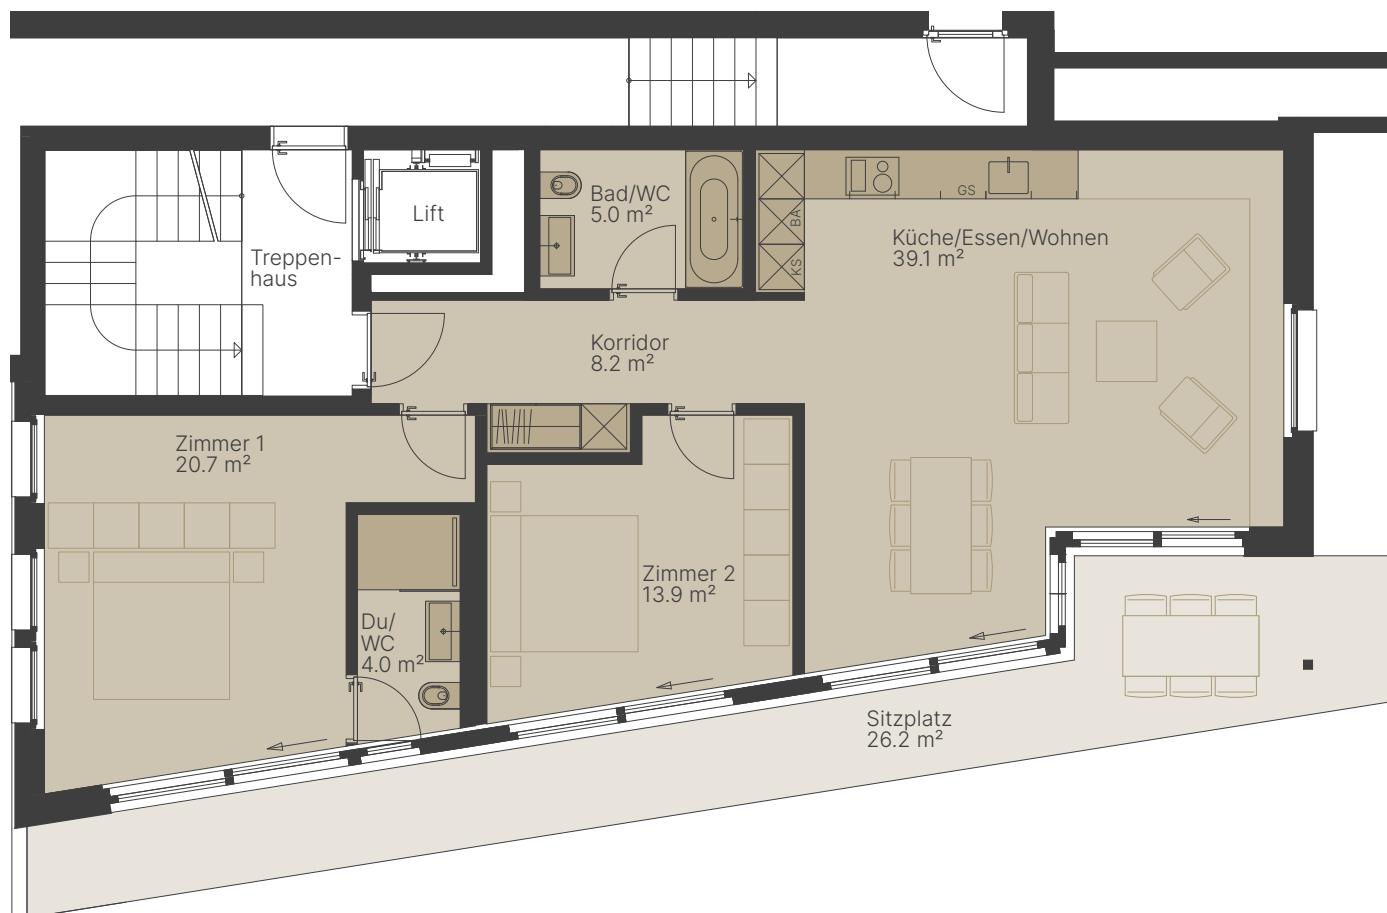


1:100 0 1 2 5 m



HAUS B

3½ ZIMMER

ERDGESCHOSS

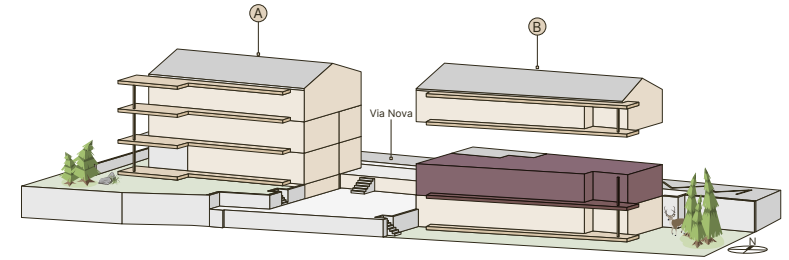

**FERIENWOHNUNG**

NETTOWOHNFLÄCHE


ca. 93.0 m<sup>2</sup>

WHG-NR.

B2

Balkon

24.6 m<sup>2</sup>

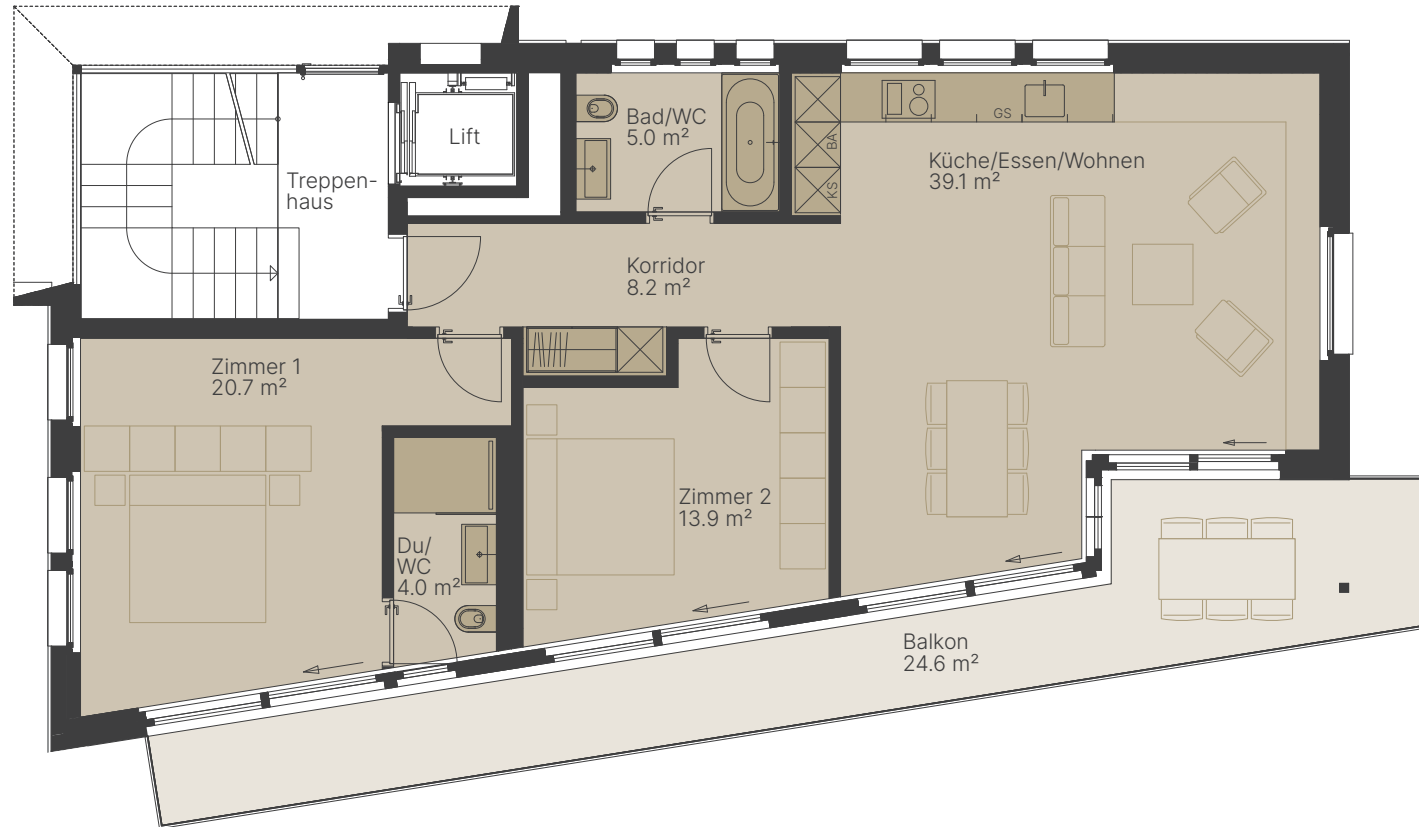

1:100 0 1 2 5 m




BERATUNG & VERKAUF

Ginesta Immobilien AG | Aquasanastrasse 8 | CH-7000 Chur | T +41 81 254 37 70 | graubuenden@ginesta.ch | www.ginesta.ch

[www.novita-flims.ch](http://www.novita-flims.ch)

Alle Angaben sind Circaangaben. Änderungen bleiben vorbehalten.

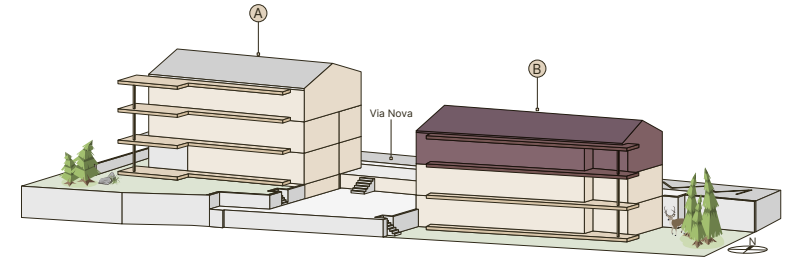

**FERIENWOHNUNG**

NETTOWOHNFLÄCHE


ca. 93.0 m<sup>2</sup>

WHG-NR.

B3

Balkon

28.1 m<sup>2</sup>

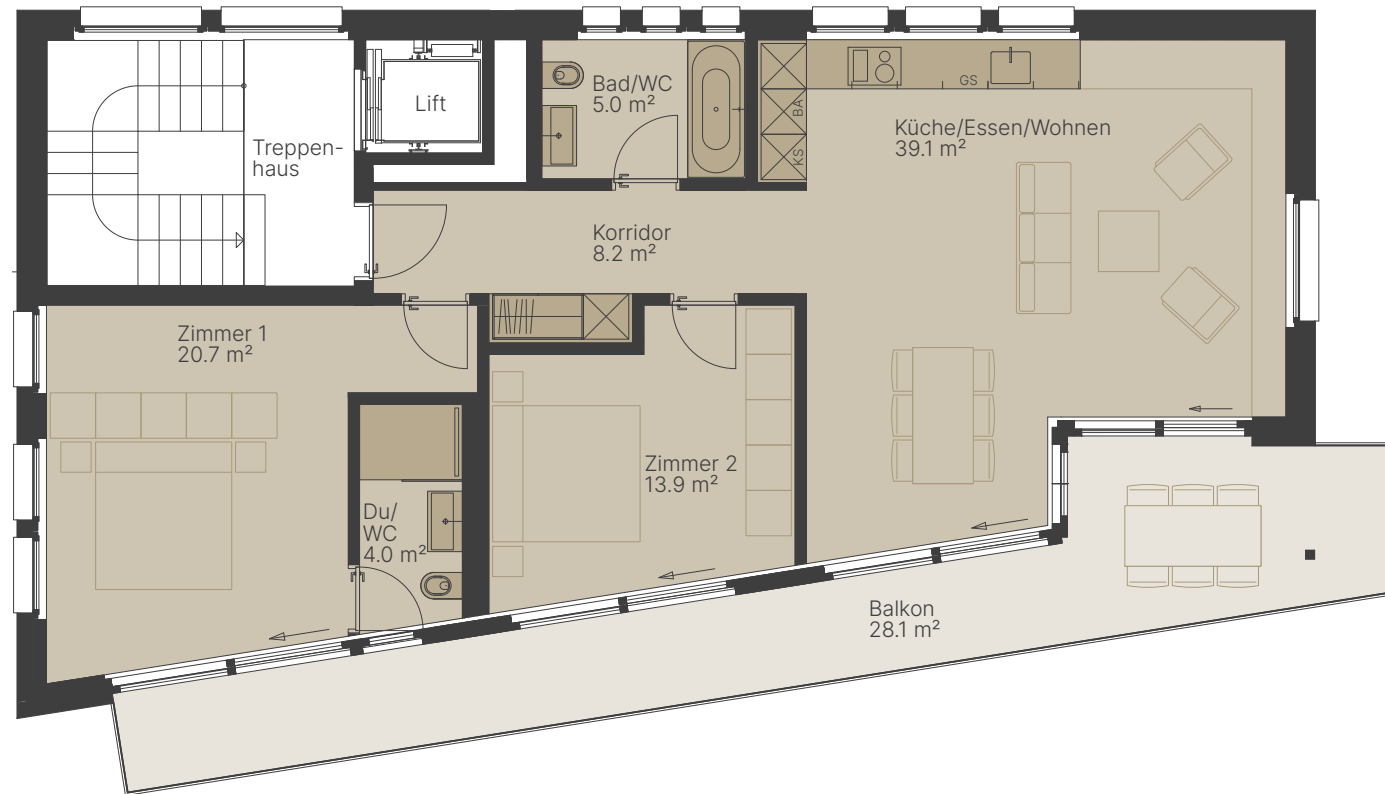

1:100 0 1 2 5 m