


Wohnungsnummer


04-01

Wohnfläche ca. 90.7 m²

Dachterrasse ca. 20.0 m²

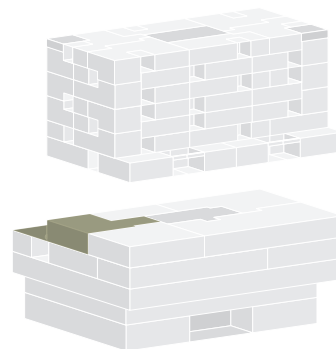

Aussicht Richtung S-Bahn-Station (S3) Basel Dreispitz

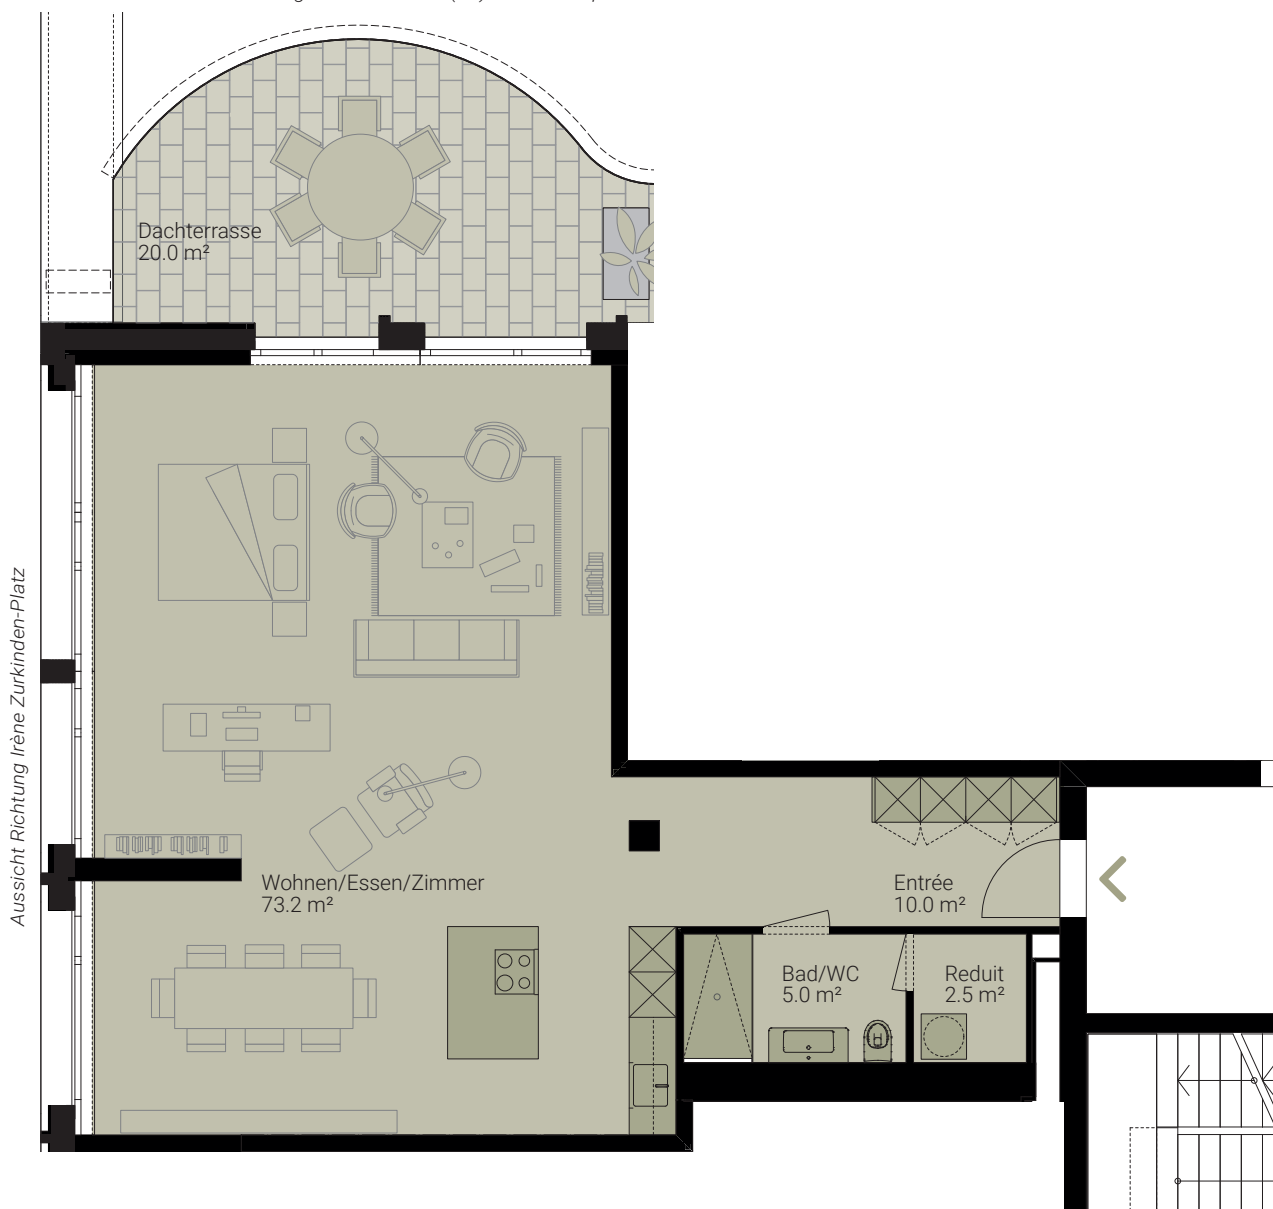

Massstab 1:100



0

5 m

www.syd-basel.ch

BERATUNG & VERMIETUNG



Warteck Invest
Immobilien auf gutem Grund

Warteck Invest AG / Grenzacherstr. 79 / 4058 Basel / T +41 61 690 92 20 / F +41 61 690 92 30 / www.warteck-invest.ch

Irrtümer und Änderungen bleiben vorbehalten.
Alle Quadratmeterangaben sind Circaangaben.