


Wohnungsnummer


**03-01**

**Wohnfläche ca. 105.0 m<sup>2</sup>**

Wintergarten ca. 17.5 m<sup>2</sup>

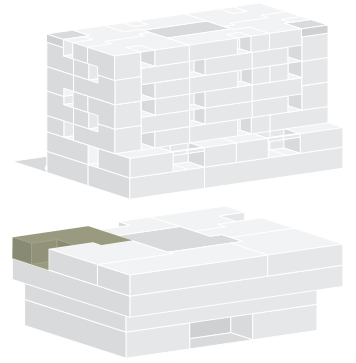

Aussicht Richtung S-Bahn-Station (S3) Basel Dreispitz

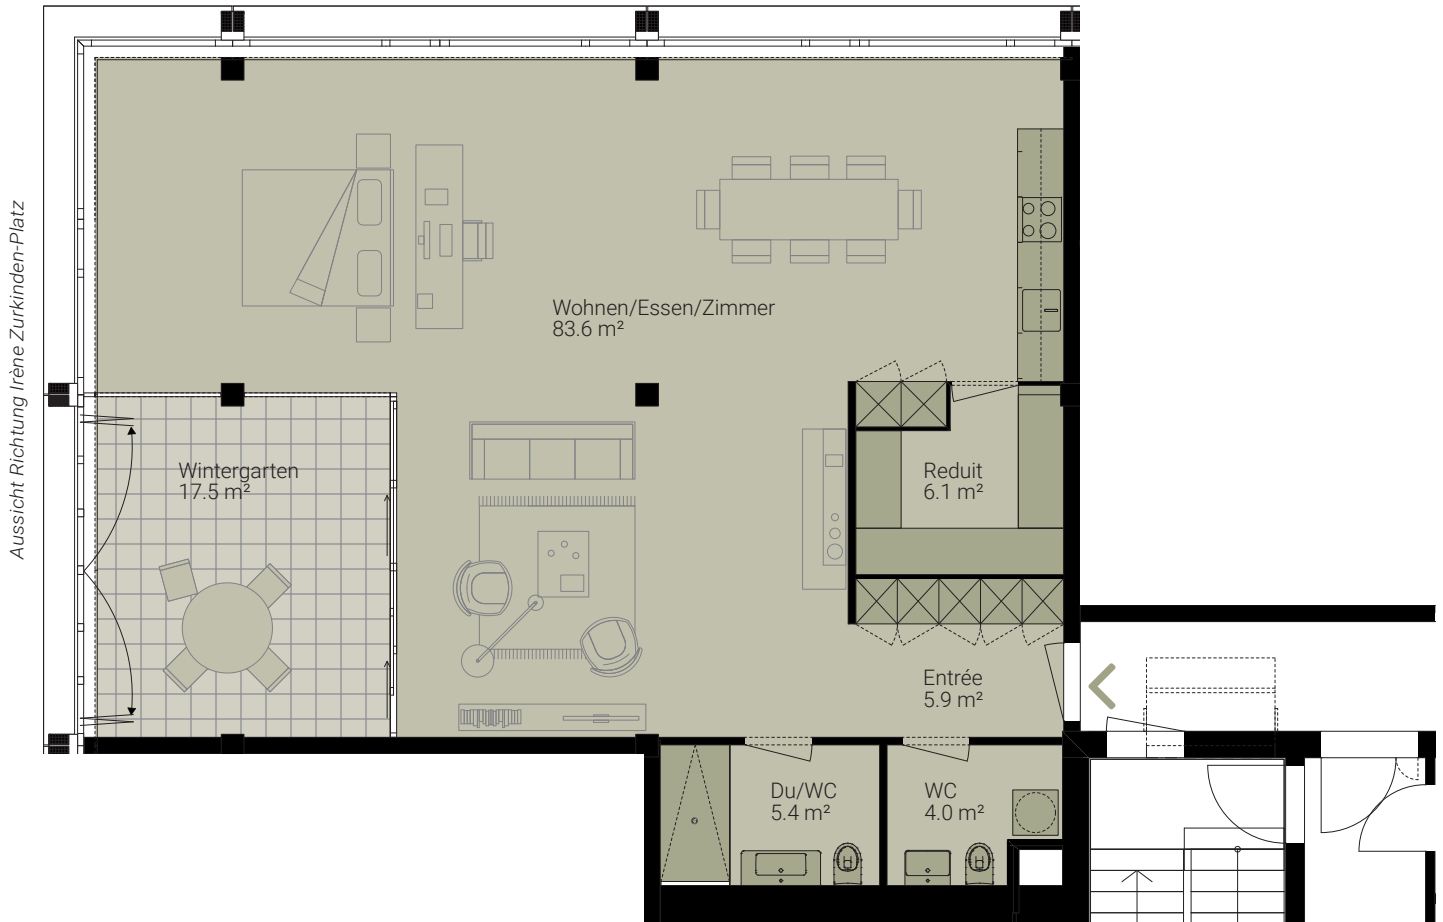

Massstab 1:100



0 5 m

[www.syd-basel.ch](http://www.syd-basel.ch)

BERATUNG & VERMIETUNG

 **Wartec Invest**  
Immobilien auf gutem Grund

Wartec Invest AG / Grenzacherstr. 79 / 4058 Basel / T +41 61 690 92 20 / F +41 61 690 92 30 / [www.wartec-invest.ch](http://www.wartec-invest.ch)

Irrtümer und Änderungen bleiben vorbehalten.  
Alle Quadratmeterangaben sind Circaangaben.