
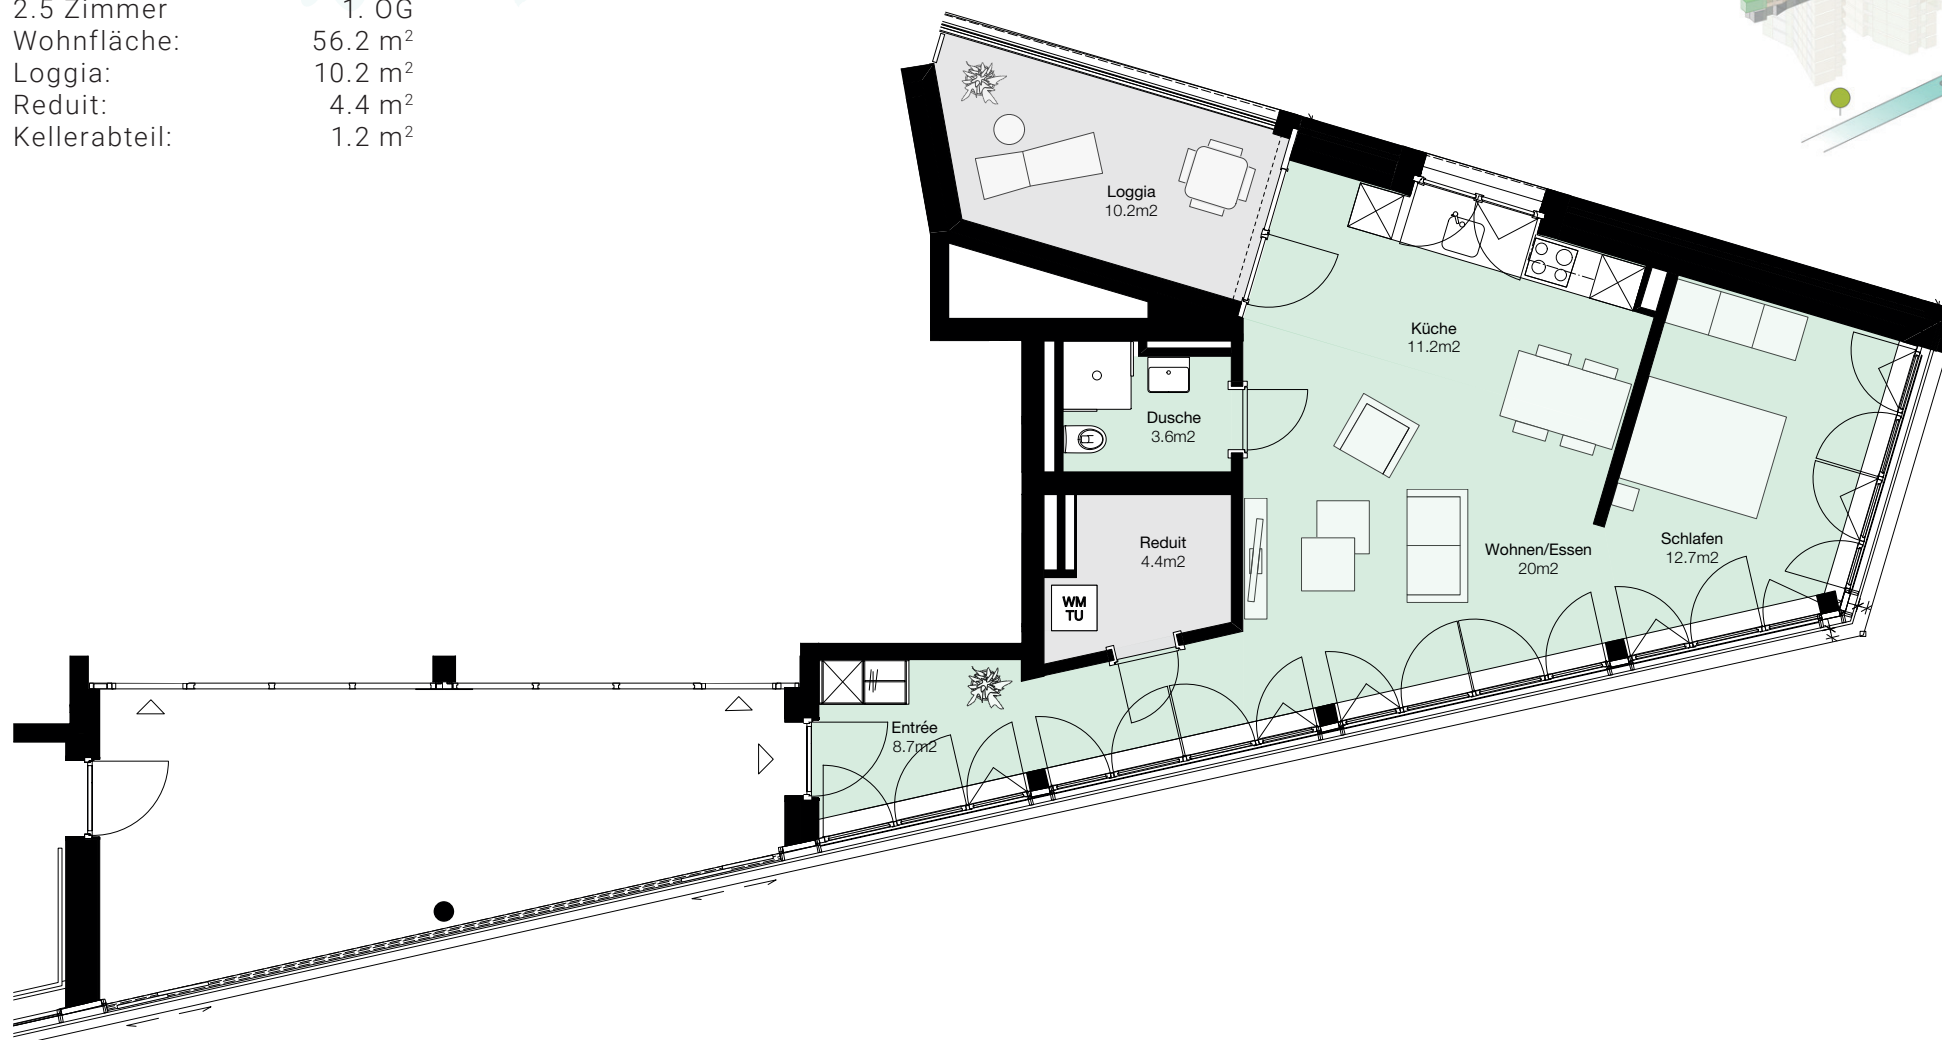


HAUS 1 | ZWILON

Riedgarten 14

Wohnung: 14-103
2.5 Zimmer 1. OG
Wohnfläche: 56.2 m²
Loggia: 10.2 m²
Reduit: 4.4 m²
Kellerabteil: 1.2 m²

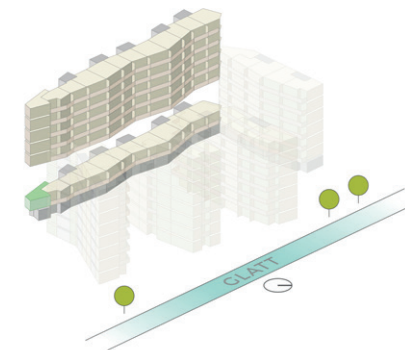

Alle Angaben, Pläne, Zeichnungen usw. sind unverbindlich.
Änderungen bleiben bis zur Bauvollendung vorbehalten.



H&B Real Estate AG
Lagerstrasse 107
8004 Zürich
Tel. +41 44 250 52 52
info@hbre.ch