
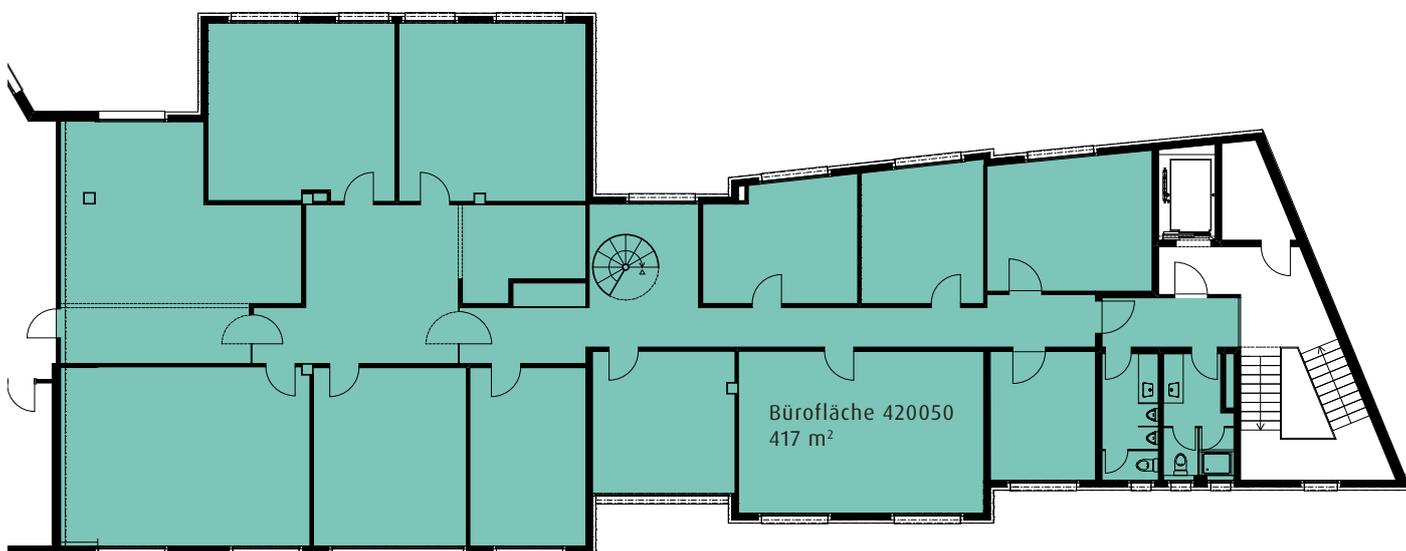


Bürofläche 420050

Solothurnerstrasse 23
4600 Olten
www.hammer-buero.ch

Fläche Nr. 420050
Stockwerk 2. Obergeschoss
Nutzfläche 417 m²

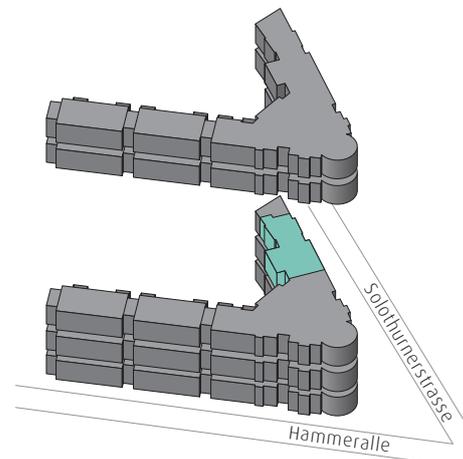

0 2 4 6 8 10 12m



Dieser Vermietungsplan hat ausschliesslich informellen Charakter. Der Interessent kann aus dem Vermietungsplan daher keinerlei Ansprüche ableiten. Für Mietflächen, Masse, Grundrisse, Einbauelemente, Türanschläge usw. gelten ausschliesslich die in der Hauptmietvertragsurkunde gemachten Angaben.