


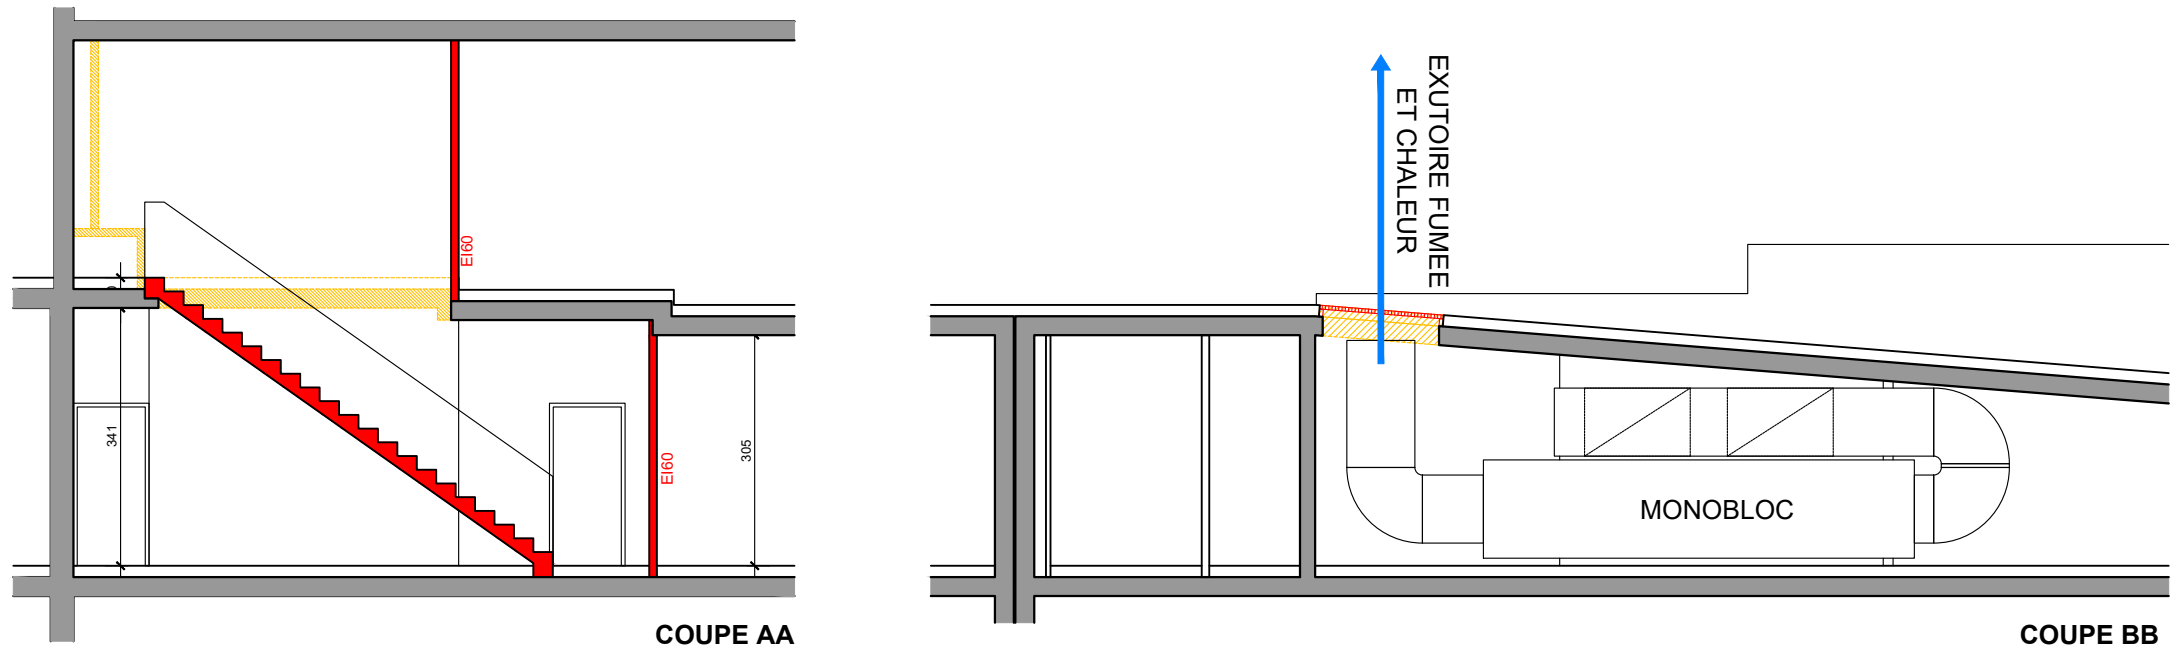

LEGENDE			
	Eléments existants		Porte E130
	Eléments à démolir		Porte E130 avec ferme-porte
	Eléments construits		porte E130 asservie
	Voie de fuite verticale		Détecteur de fumée
	Voie de fuite horizontale		Détecteur de fumée dans faux-plafond
	Mur / cloisons (R)Ei60		Dispositif visuel d'alarme feu (feu flash)
	Poste incendie		Dispositif sonore d'alarme feu
	Extincteur		Clapet coupe-feu
	Commande ouverture exutoire de fumée et de chaleur		Clapet coupe-feu asservi
	Alarme feu		Equipement de contrôle et de signalisation [ECS] (centrale)
	Eclairage de secours		Dépôt à clés
	Signalétique voie de fuite		Faux-plafond Ei60

HSC A-01

HSC

Immeubles de logements et de bureaux
Creusets 22-26 - Gare 11, 1950 Sion



Maître d'ouvrage : HELSANA VERSICHERUNGEN AG Zürichstrasse 130 8600 Dübendorf		Architectes : MVARCHITECTES EAUG SIA place du Marché 19 - 1227 Carouge T +41 (22) 732 08 14 E mv@mvarchitectes.ch	
Ingénieur civil : AMV Masserey & Voide SA Place du Midi 30 1950 Sion T +41 (27) 322 81 70 E info@amvsa.ch		Ingénieur CVC : GDclimat SA Route des Iles 40 1950 Sion T +41 (27) 327 24 20 E info@gdclimat.ch	
Expert en protection incendie AEAI : Eric Senggen Chemin des Romains 37A 1950 Sion T +41 (79) 613 44 60 E eric@esspc.ch			

Autorisation de construire Mise en sécurité PLAN NIVEAU ± 0				plan n°: HSC A-01
échelle:	1:100	index:		
date:	10.02.2021	modification(s):		
format:	1180x505 mm			
dessin:	rv/lm			
A B C D E F G H I J K L M N O P Q R S T U V W X Y Z				