

# albert

WO KLUGE KÖPFE WOHNEN

Freiestrasse 14 | 8032 Zürich




Wohnung 6436.02.0401

Etage 4. Obergeschoss

Zimmer 3½-Zimmer Maisonette

Wohnfläche ca. 161 m<sup>2</sup>

Aussenfläche ca. 7 m<sup>2</sup>

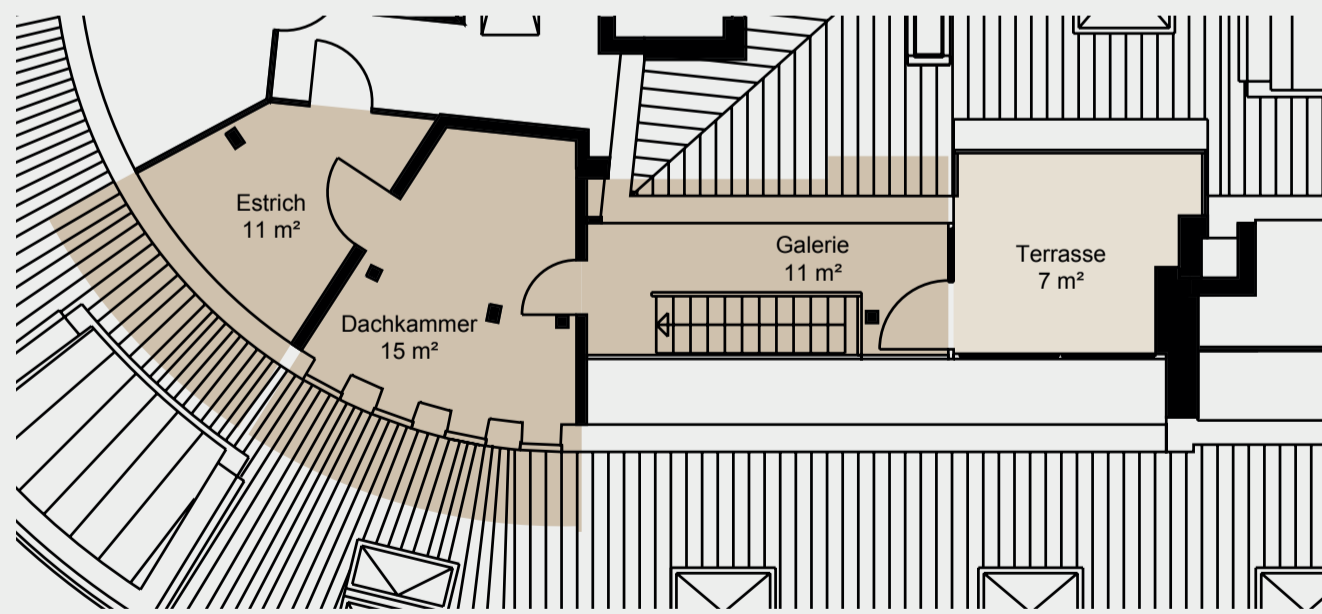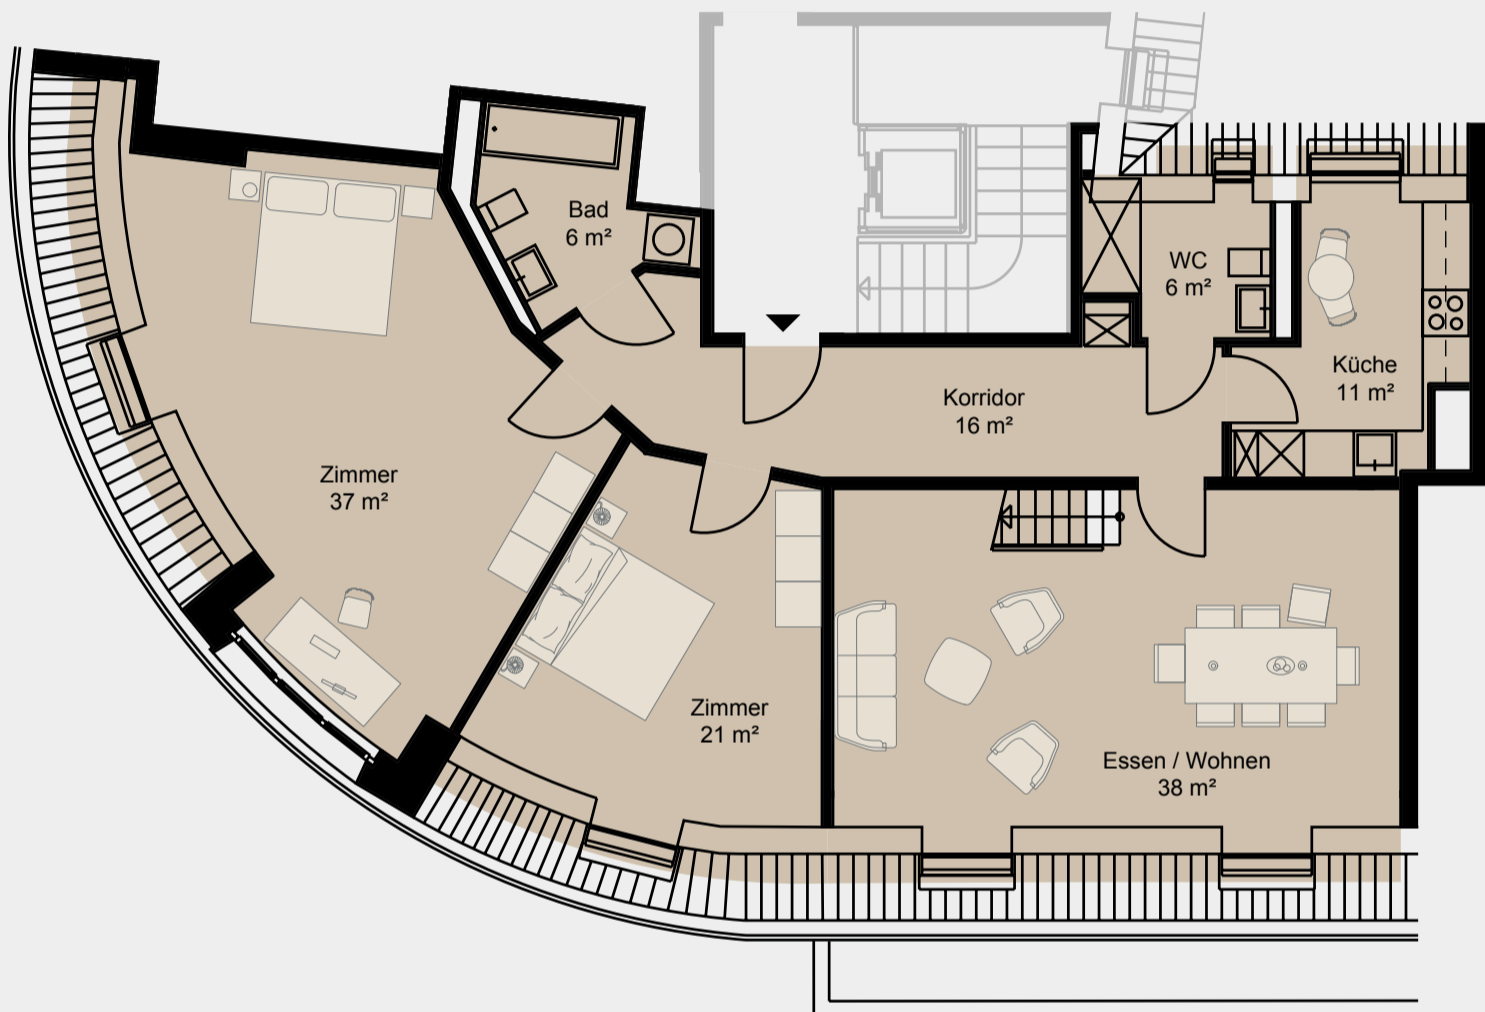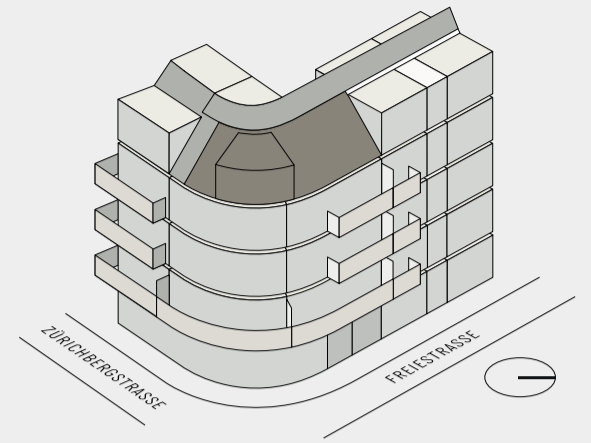

Dachgeschoss

1:100 A3 0 4 N

Änderungen und Abweichungen gegenüber den publizierten Angaben bleiben ausdrücklich vorbehalten.  
Für Ausführungs- oder Bestellzwecke sind die Masse vor Ort zu prüfen. Keine Haftung.