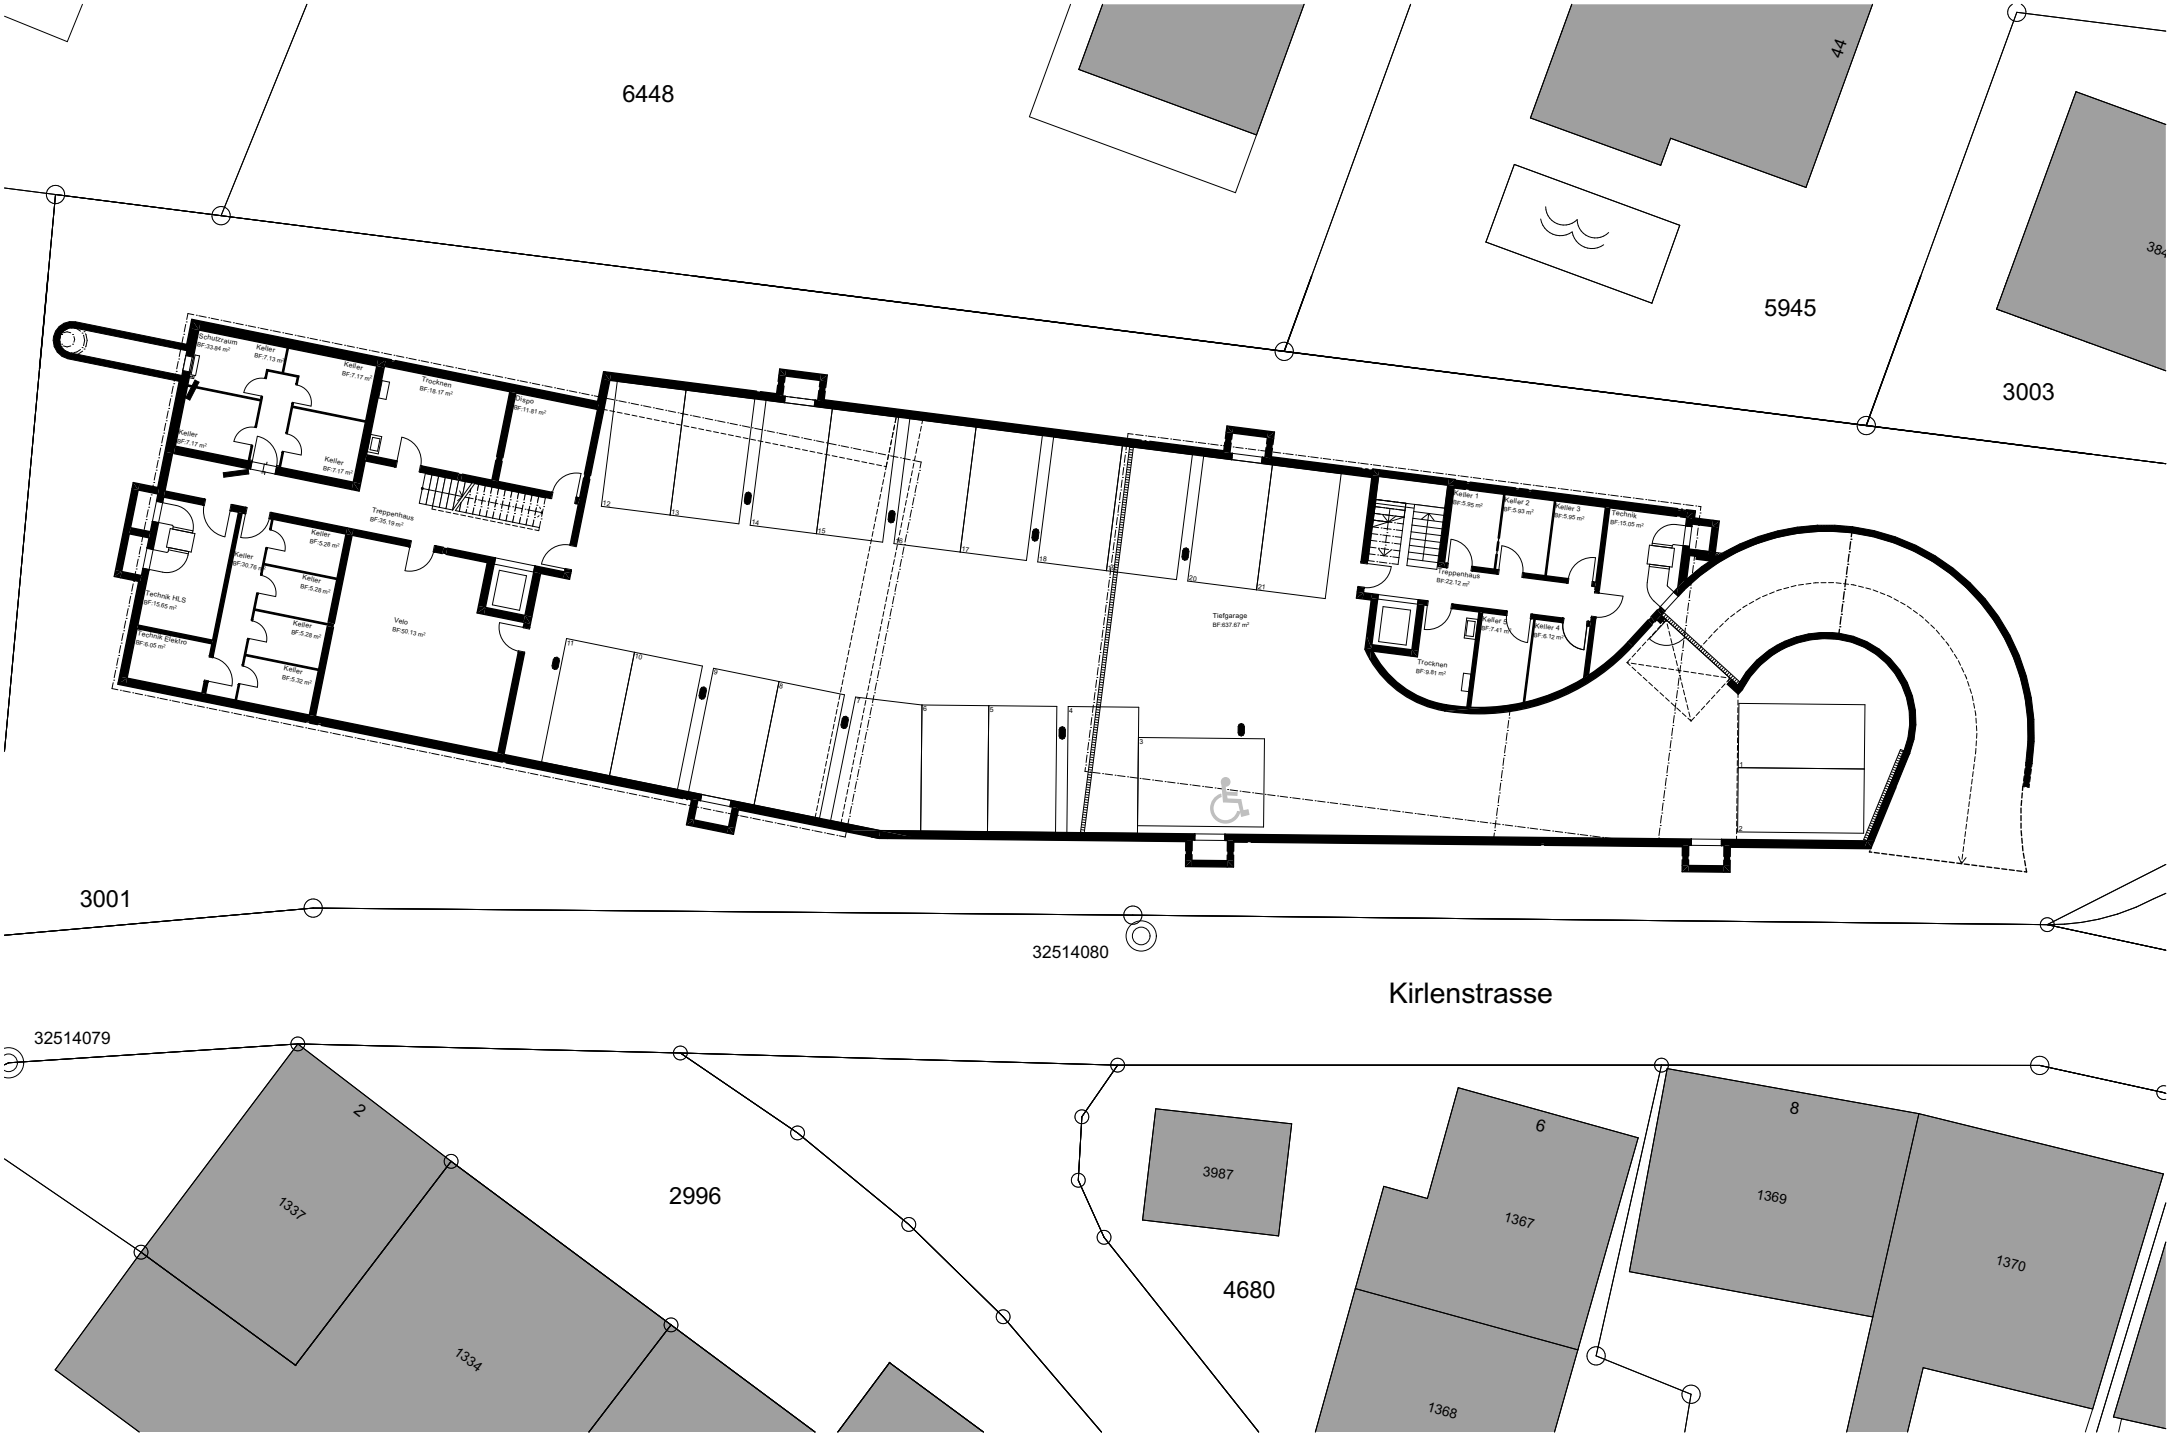

11520 | Überbauung Kirlenstrasse | 9450 Altstätten, SG

RITTER SCHUMACHER

Untergeschoss 1:300