


Albisstrasse 152 8038 Zürich

Wohnung Nr.	00.02
Grösse	2.5-Zimmer
Etage	EG
Nettowohnfläche	72.8 m ²
Aussenfläche	18.8 m ²

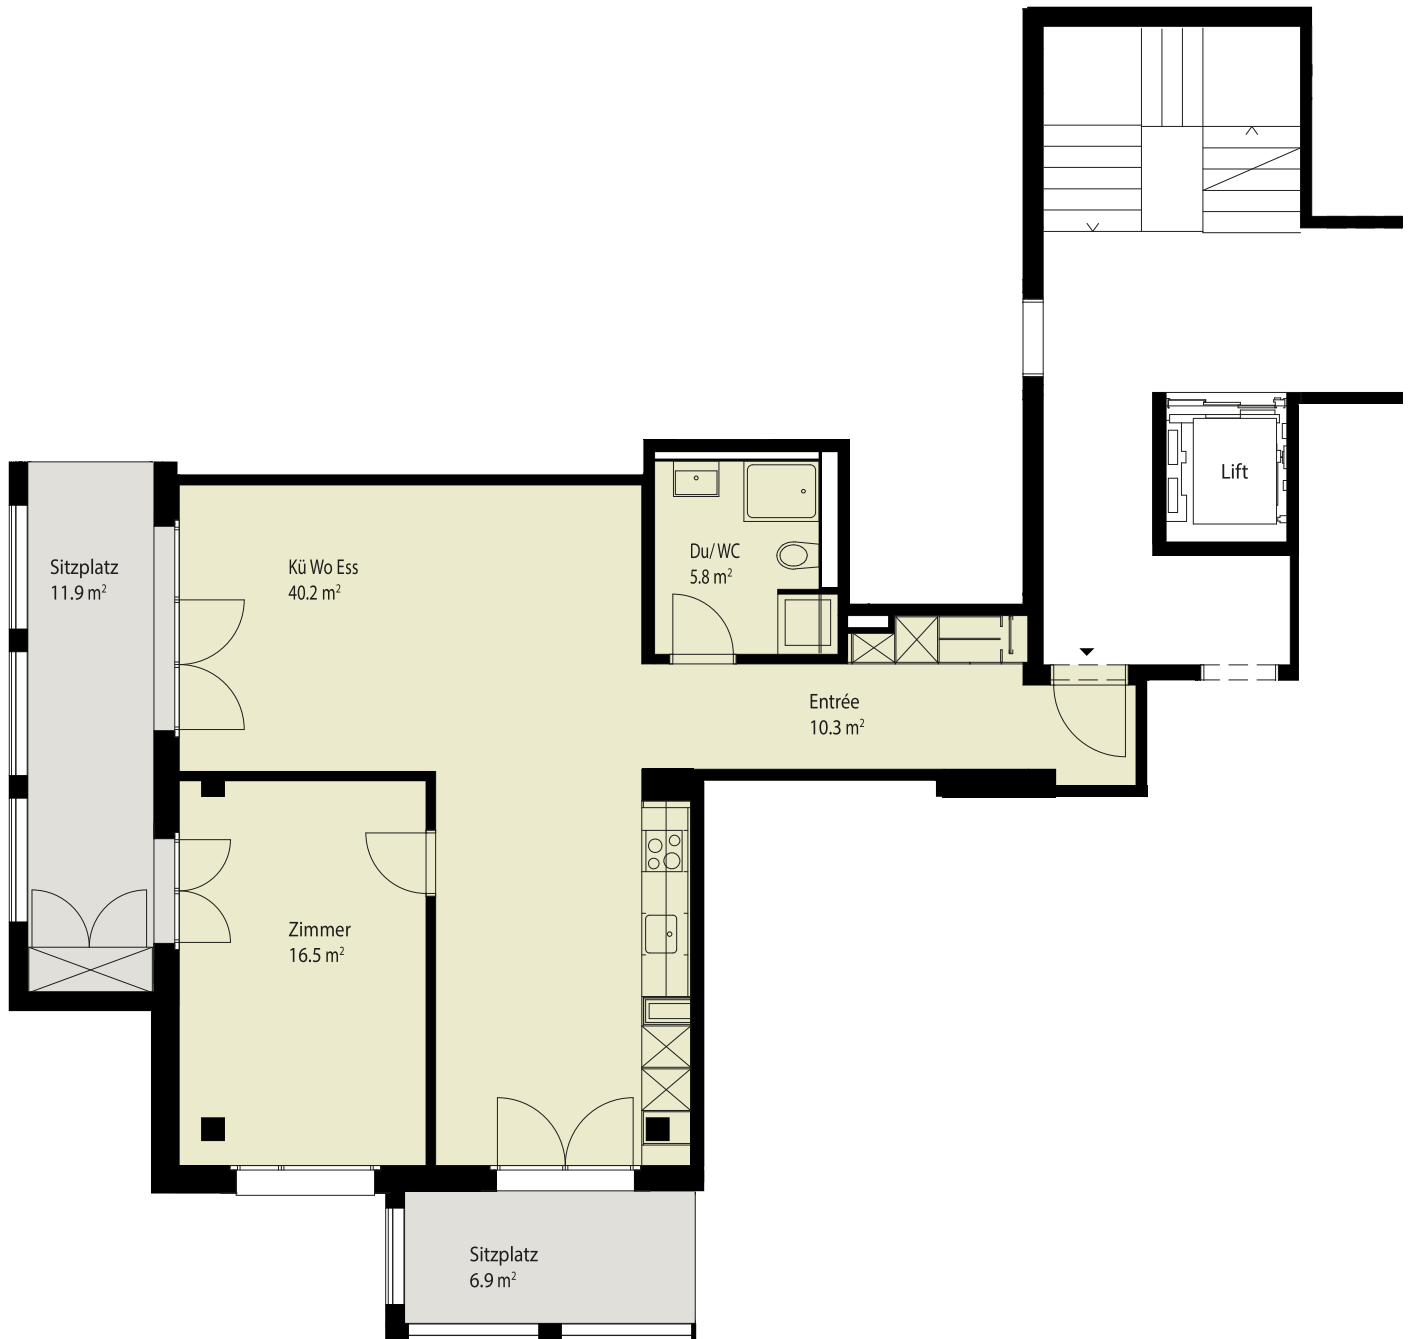

ALBISSTRASSE



M 1:100

0 1 2 3 4 5m

Disclaimer: Projektänderungen bleiben bis Bauvollendung vorbehalten.
Alle Angaben und Visualisierungen sind unverbindlich. Stand Februar 2023.

livi
Real Estate Management