



Albisstrasse 152 8038 Zürich

Wohnung Nr.	00.03
Grösse	1.5-Zimmer
Etage	EG
Nettowohnfläche	50.8 m ²
Aussenfläche	7.4 m ²

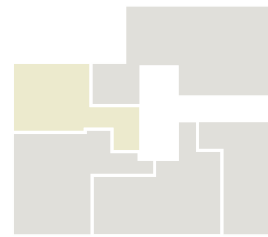

ALBISSTRASSE

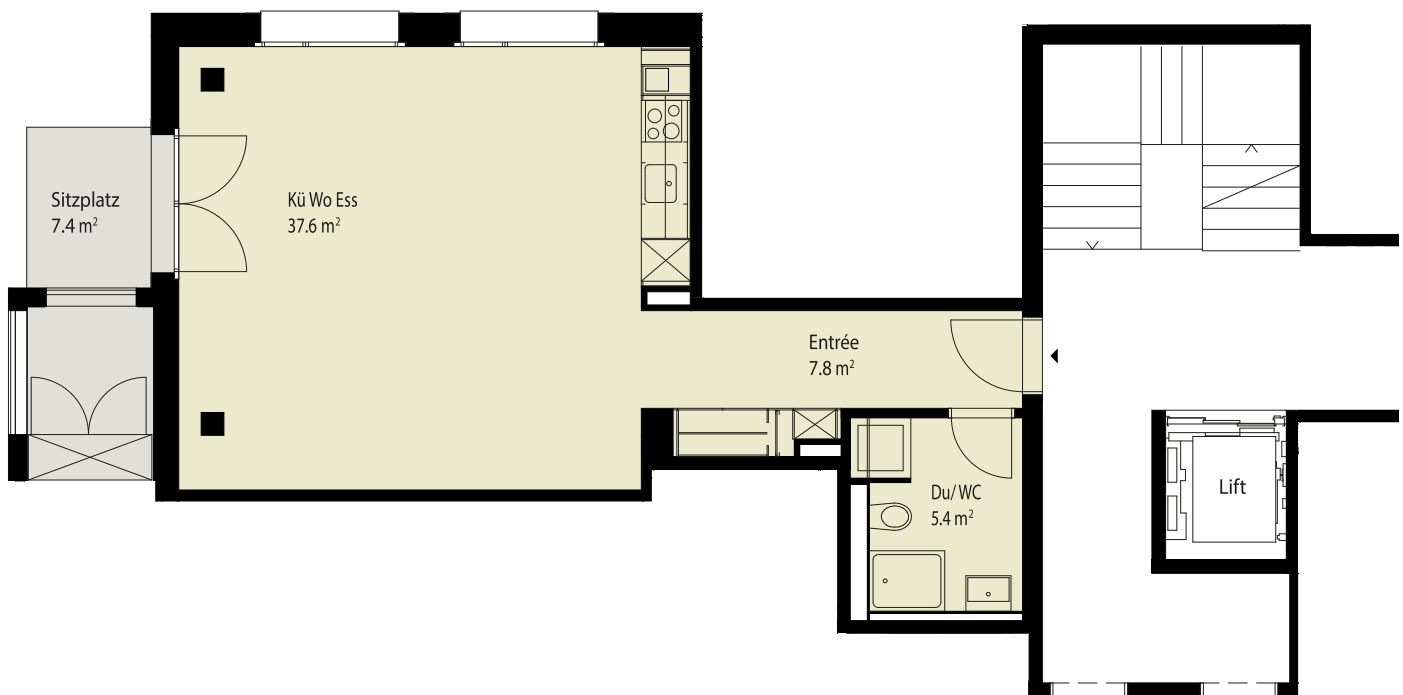

M 1:100



Disclaimer: Projektänderungen bleiben bis Bauvollendung vorbehalten.
Alle Angaben und Visualisierungen sind unverbindlich. Stand Februar 2023.