



# Albisstrasse 152 8038 Zürich

Wohnung Nr.	10.05
Grösse	1.5-Zimmer
Etage	1. OG
Nettowohnfläche	50.8 m <sup>2</sup>
Aussenfläche	4.8 m <sup>2</sup>

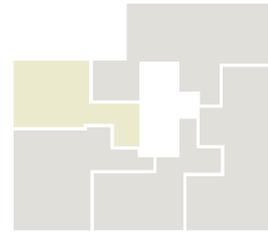

ALBISSTRASSE

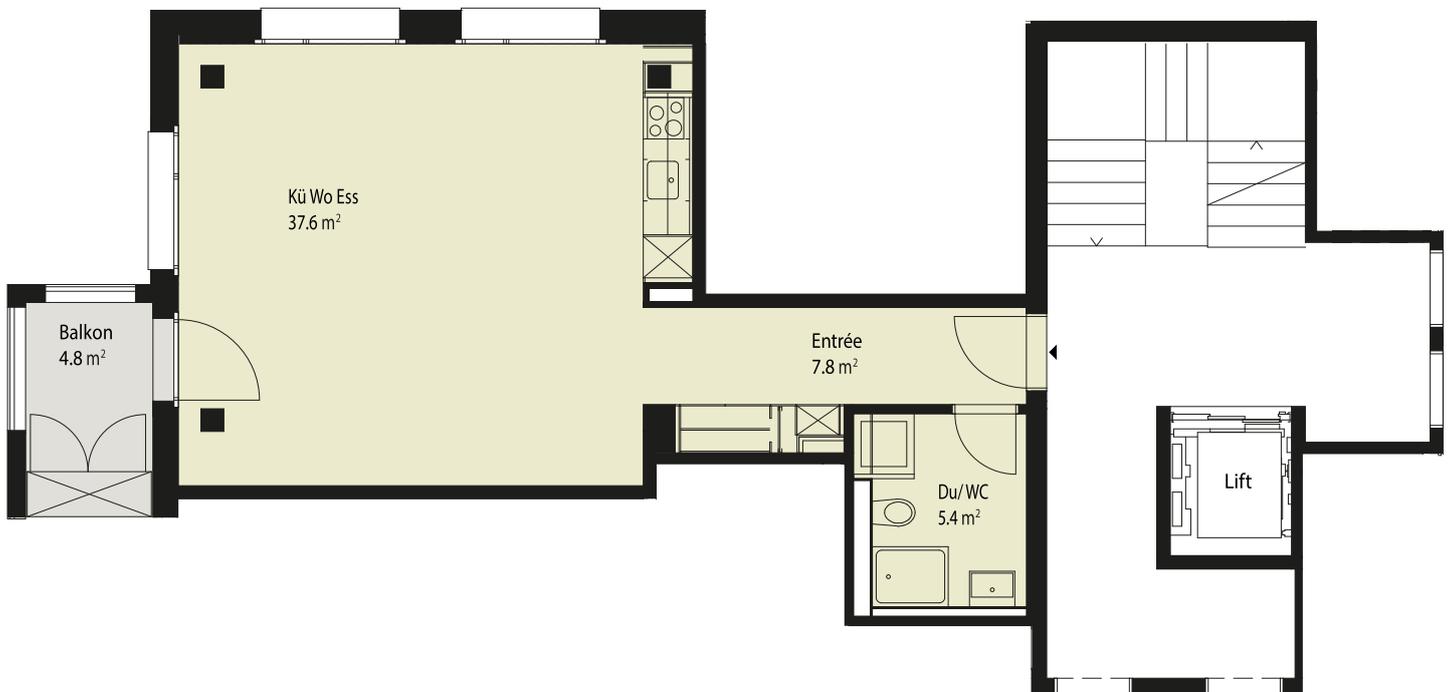

M 1:100



Disclaimer: Projektänderungen bleiben bis Bauvollendung vorbehalten.  
Alle Angaben und Visualisierungen sind unverbindlich. Stand Februar 2023.