


Lohstampfstrasse 11, 8274 Tägerwilen

Dachgeschoss / Objekt-Nr. 0303

Livit

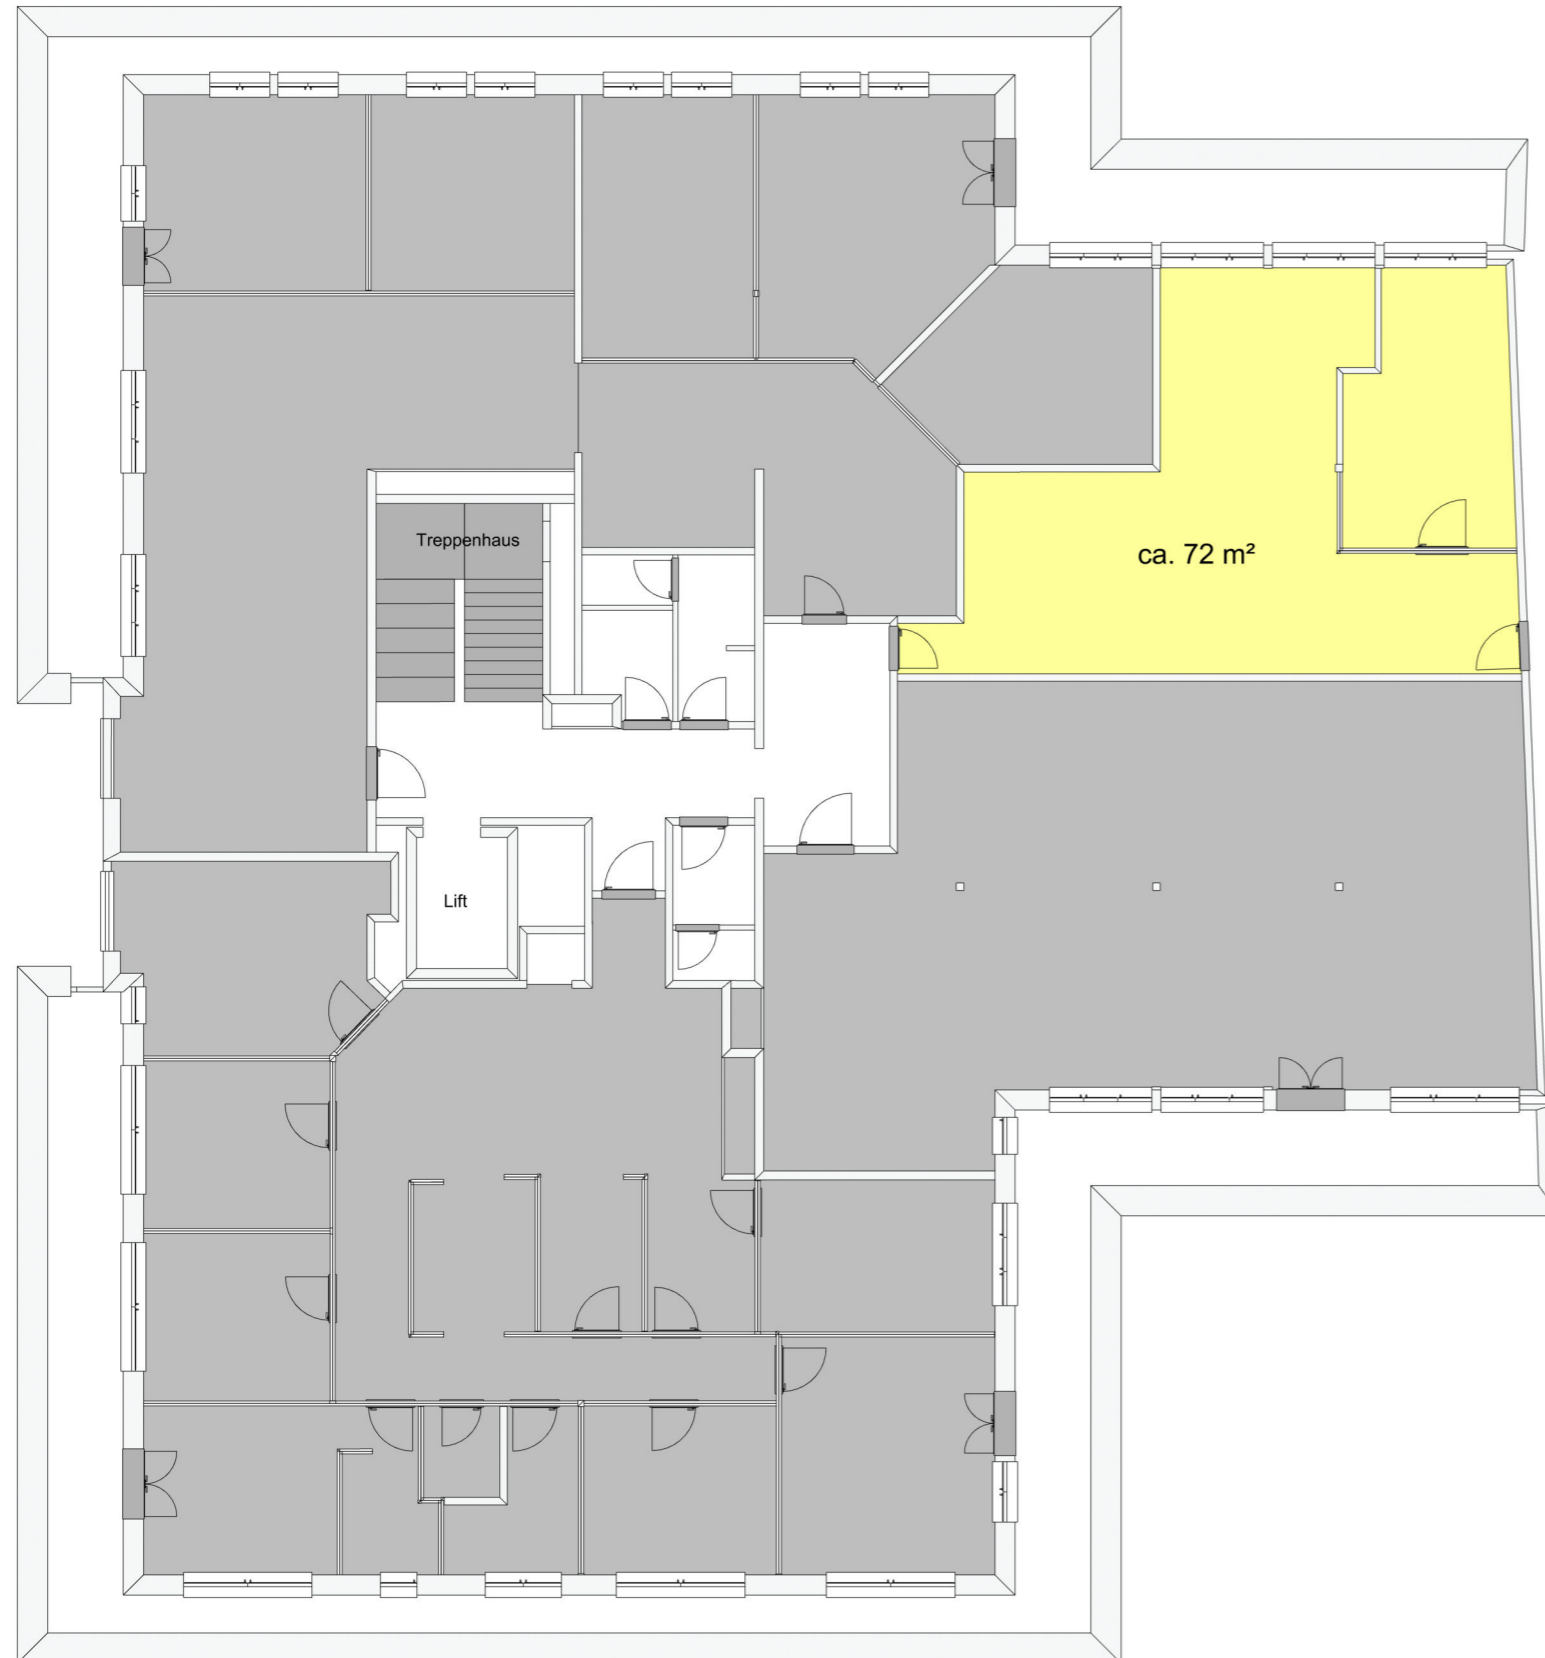

- zu mietende Fläche
- Allgemeine Flächen
- Flächen vermietet

ca. 72 m²

Treppenhaus

Lift

5 10

HTC High-Tech-Center AG Lohstampfstrasse 11 8274 Tägerwilen 250879	Etage Dachgeschoss Status Datum 28.02.2023 Geändert Datum	Zeichnung Zeichner Maßstab 1:150 Format Größe A3	Objekt-Nr. 0303 BBS by office vitality AG
---	---	--	--

Livit AG Real Estate Management St. Leonhardstrasse 7 9001 St. Gallen Tel: +41 58 360 30 14 Fax: E-Mail: daniela.simeoni@livit.ch www.livit.ch
--

Alle Rechte vorbehalten. Kein Teil dieser Unterlagen darf in irgendeiner Form (Druck, Fotokopie oder einem anderen Verfahren) ohne schriftliche Genehmigung des Erstellers reproduziert oder unter Verwendung elektronischer Systeme verarbeitet, vervielfältigt und an Dritte weitergegeben werden.