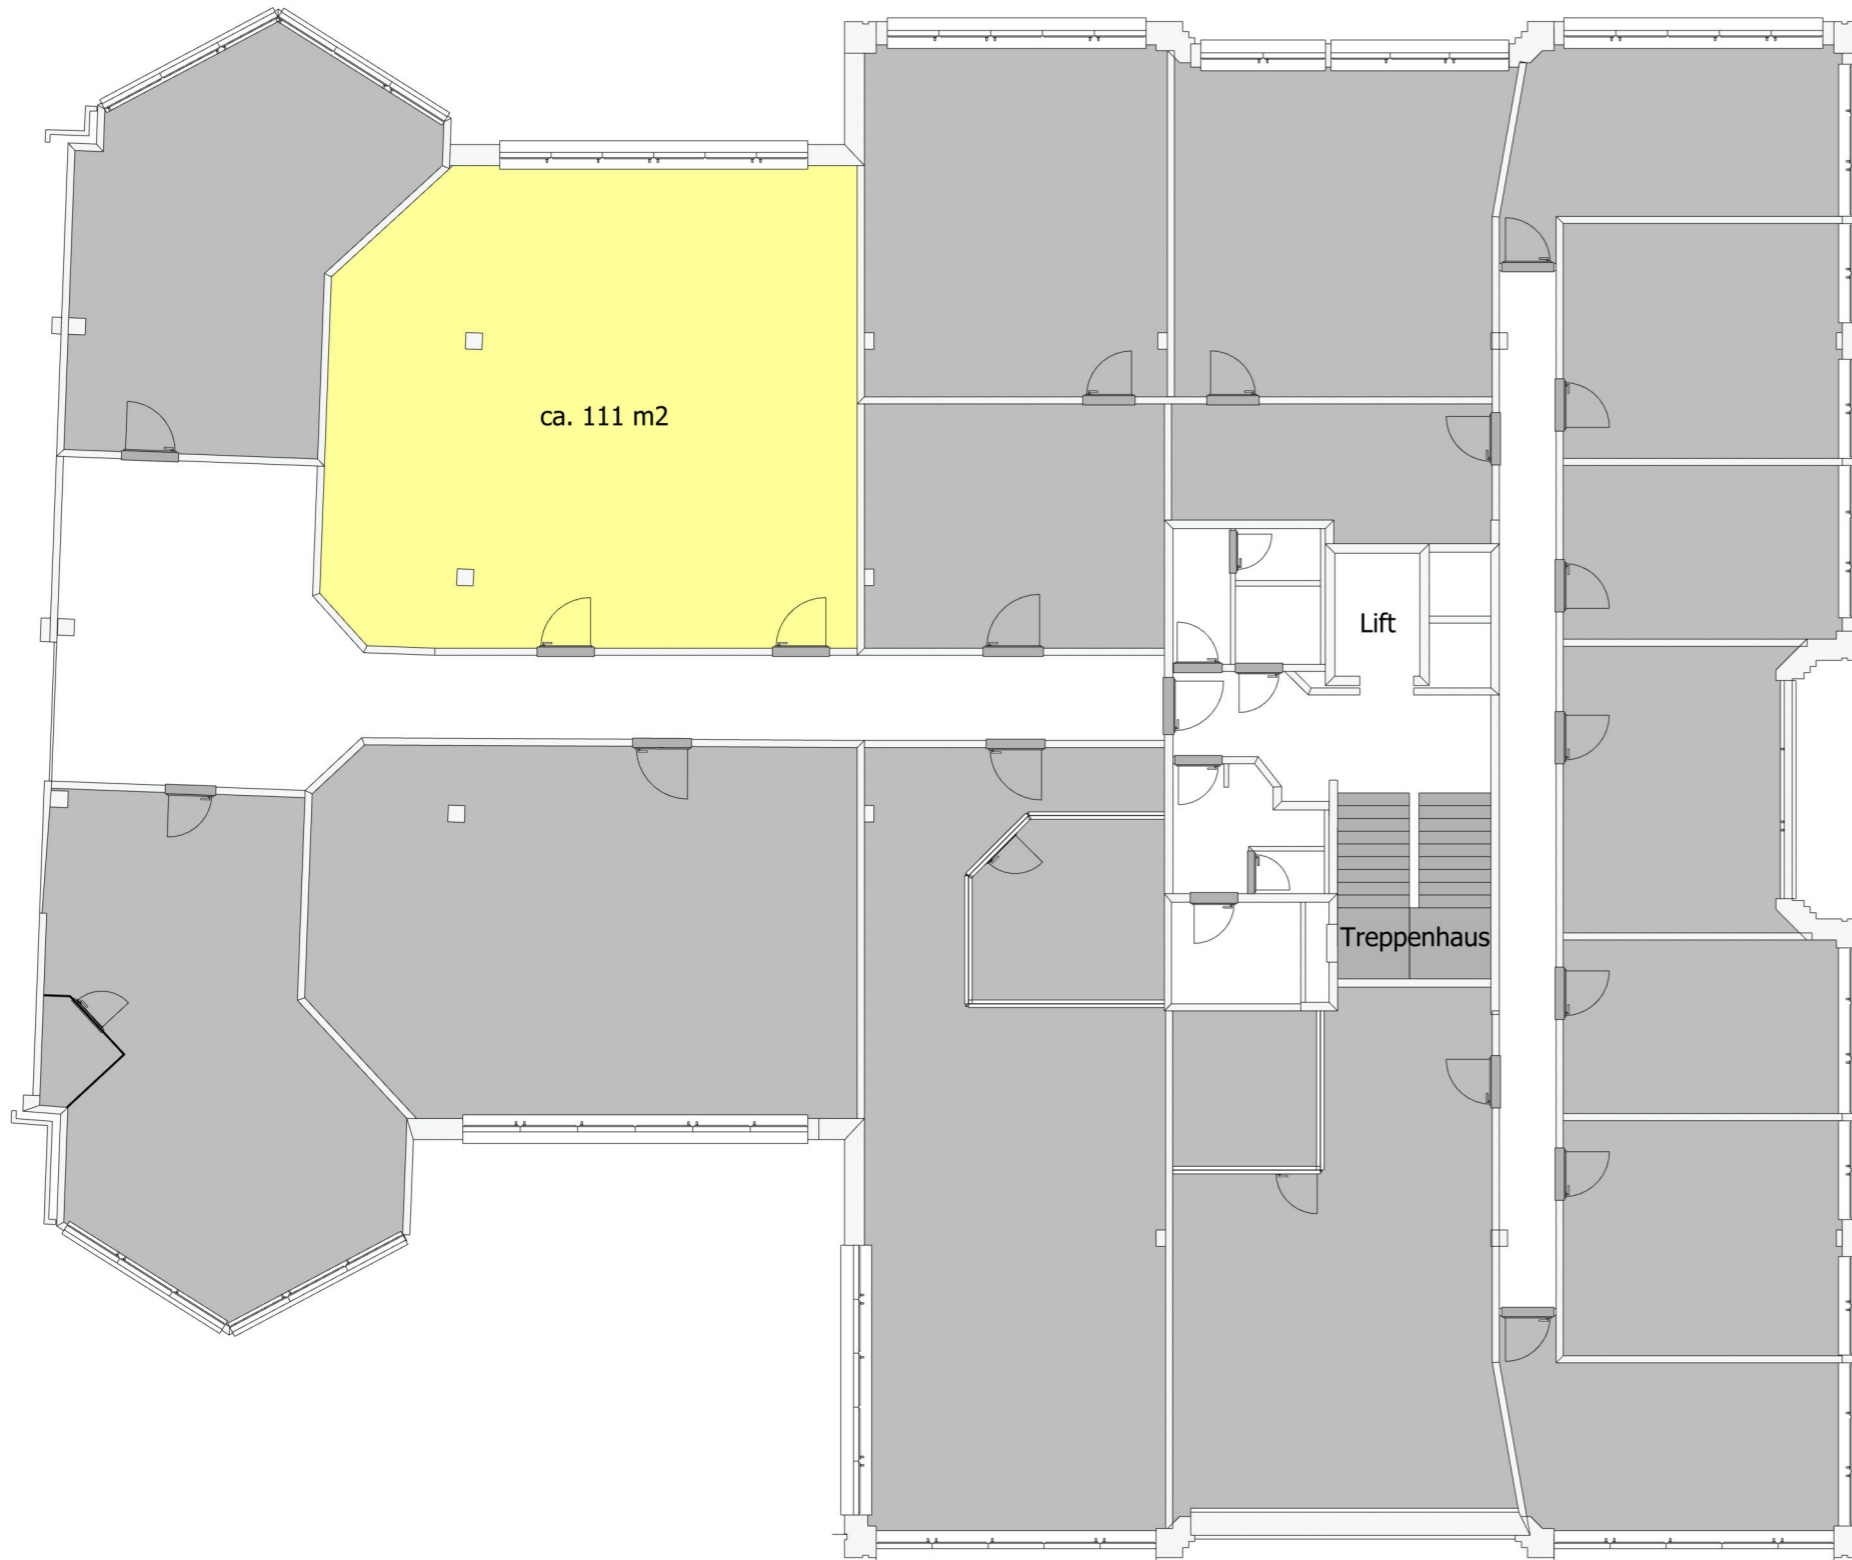

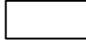



# Bahnstrasse 1, 8274 Tägerwilen

## 1. Obergeschoss / Objekt-Nr. 0122 / 0123

Livit



-  zu mietende Fläche
-  Allgemeine Flächen
-  Flächen vermietet



HTC High-Tech-Center AG	Etage	1. Obergeschoss	Zeichnung	Objekt-Nr. 0122 / 0123
Bahnstrasse 1	Status		Zeichner	BBS by office vitality AG
8274 Tägerwilen	Datum	07.03.2023	Maßstab	1:100
230879	Geändert		Format	A3
Objekt-Nr. 0122 / 0123	Datum		Größe	Querformat

Livit AG Real Estate Management  
St. Leonhardsstrasse 7  
9001 St. Gallen  
Tel: +41 58 360 30 14  
Fax:  
E-Mail: daniela.simeon@livit.ch  
www.livit.ch

Alle Rechte vorbehalten. Kein Teil dieser Unterlagen darf in irgendeiner Form (Druck, Fotokopie oder einem anderen Verfahren) ohne schriftliche Genehmigung des Erstellers reproduziert oder unter Verwendung elektronischer Systeme verarbeitet, vervielfältigt und an Dritte weitergegeben werden.