


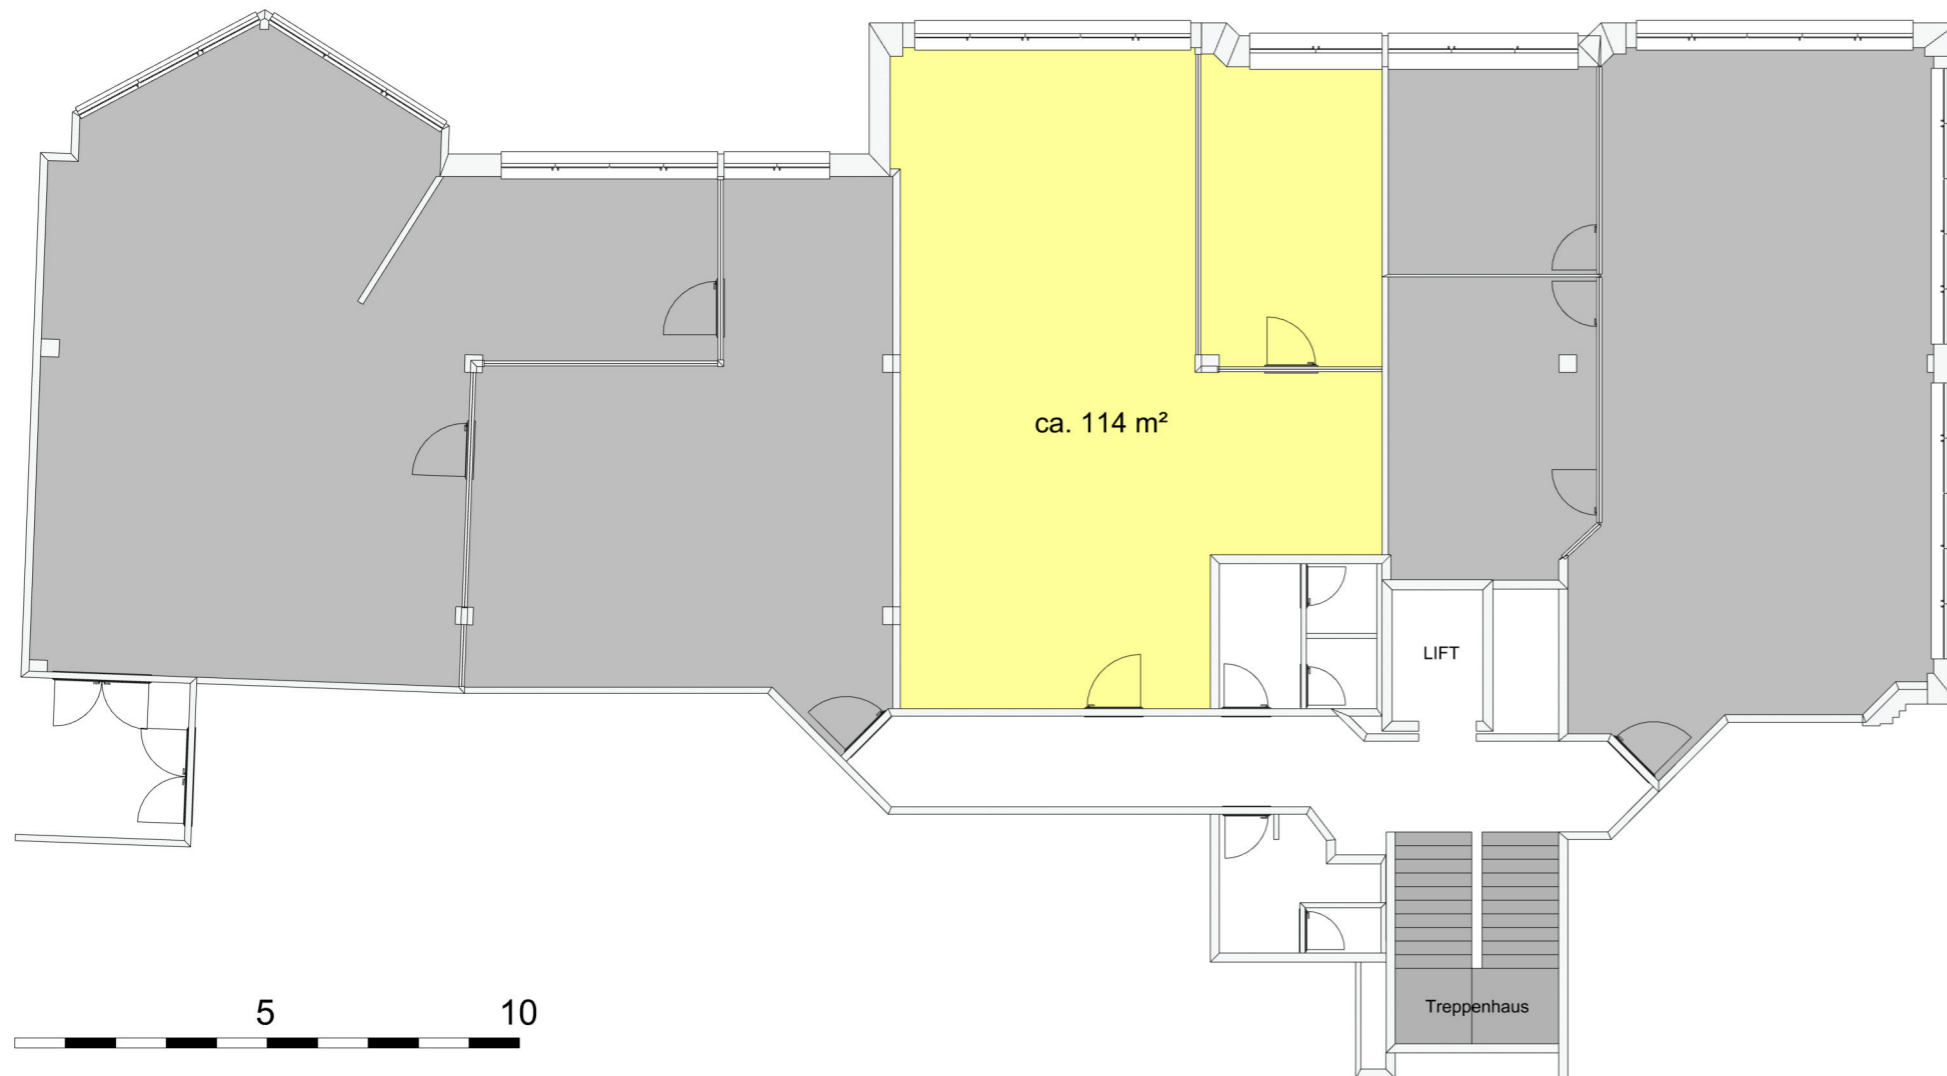


Bahnstrasse 1, 8274 Tägerwilen

2. Obergeschoss / Objekt-Nr. 0206

Livit



-  zu mietende Fläche Objekt 0206
-  Allgemeine Fläche
-  Flächen vermietet

HTC High-Tech-Center AG	Etage	2. Obergeschoss	Zeichnung	Objekt-Nr. 0206
Bahnstrasse 1	Status		Zeichner	BBS by office vitality AG
8274 Tägerwilen	Datum	08.03.2023	Maßstab	1:150
230879	Geändert		Format	Querformat
Objekt-Nr. 0206	Datum		Größe	A3

Livit

Livit AG Real Estate Management
St. Leonhardsstrasse 7
9001 St. Gallen
Tel: +41 58 360 30 14
Fax:
E-Mail: daniela.simeon@livit.ch
www.livit.ch

Alle Rechte vorbehalten. Kein Teil dieser Unterlagen darf in irgendeiner Form (Druck, Fotokopie oder einem anderen Verfahren) ohne schriftliche Genehmigung des Erstellers reproduziert oder unter Verwendung elektronischer Systeme verarbeitet, vervielfältigt und an Dritte weitergegeben werden.