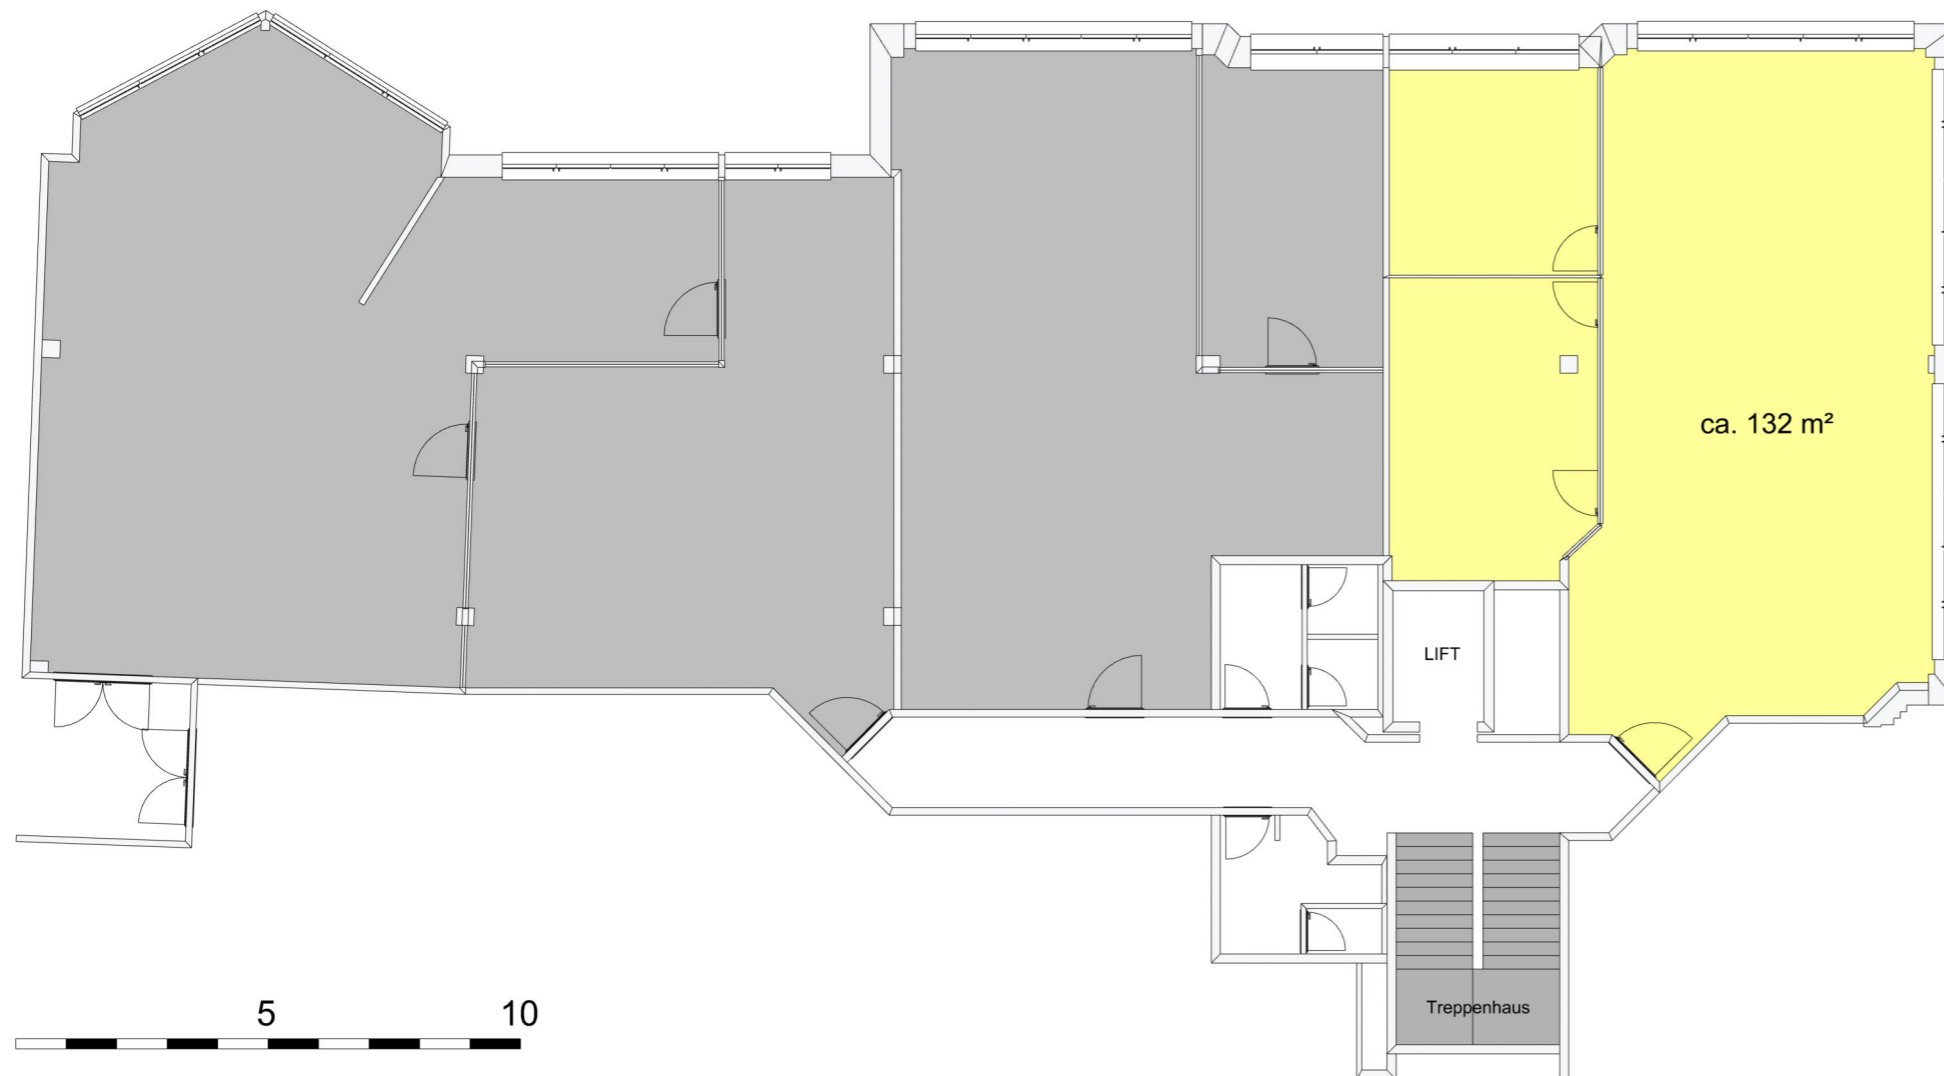

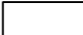



# Bahnstrasse 1, 8274 Tägerwilen

## 2. Obergeschoss / Objekt-Nr. 0207

Livit



-  zu mietende Fläche Objekt 0207
-  Allgemeine Fläche
-  Flächen vermietet

HTC High-Tech-Center AG	Etage	2. Obergeschoss	Zeichnung	Objekt-Nr. 0207
Bahnstrasse 1	Status		Zeichner	BBS by office vitality AG
8274 Tägerwilen	Datum	08.03.2023	Maßstab	1:150
230879	Geändert		Format	Querformat
Objekt-Nr. 0207	Datum		Größe	A3

Livit

Livit AG Real Estate Management  
St. Leonhardsstrasse 7  
9001 St. Gallen  
Tel: +41 58 360 30 14  
Fax:  
E-Mail: daniela.simeon@livit.ch  
www.livit.ch

Alle Rechte vorbehalten. Kein Teil dieser Unterlagen darf in irgendeiner Form (Druck, Fotokopie oder einem anderen Verfahren) ohne schriftliche Genehmigung des Erstellers reproduziert oder unter Verwendung elektronischer Systeme verarbeitet, vervielfältigt und an Dritte weitergegeben werden.