


Lohstampfstrasse 11, 8274 Tägerwilen

2. Obergeschoss / Objekt-Nr. 0201

Livit

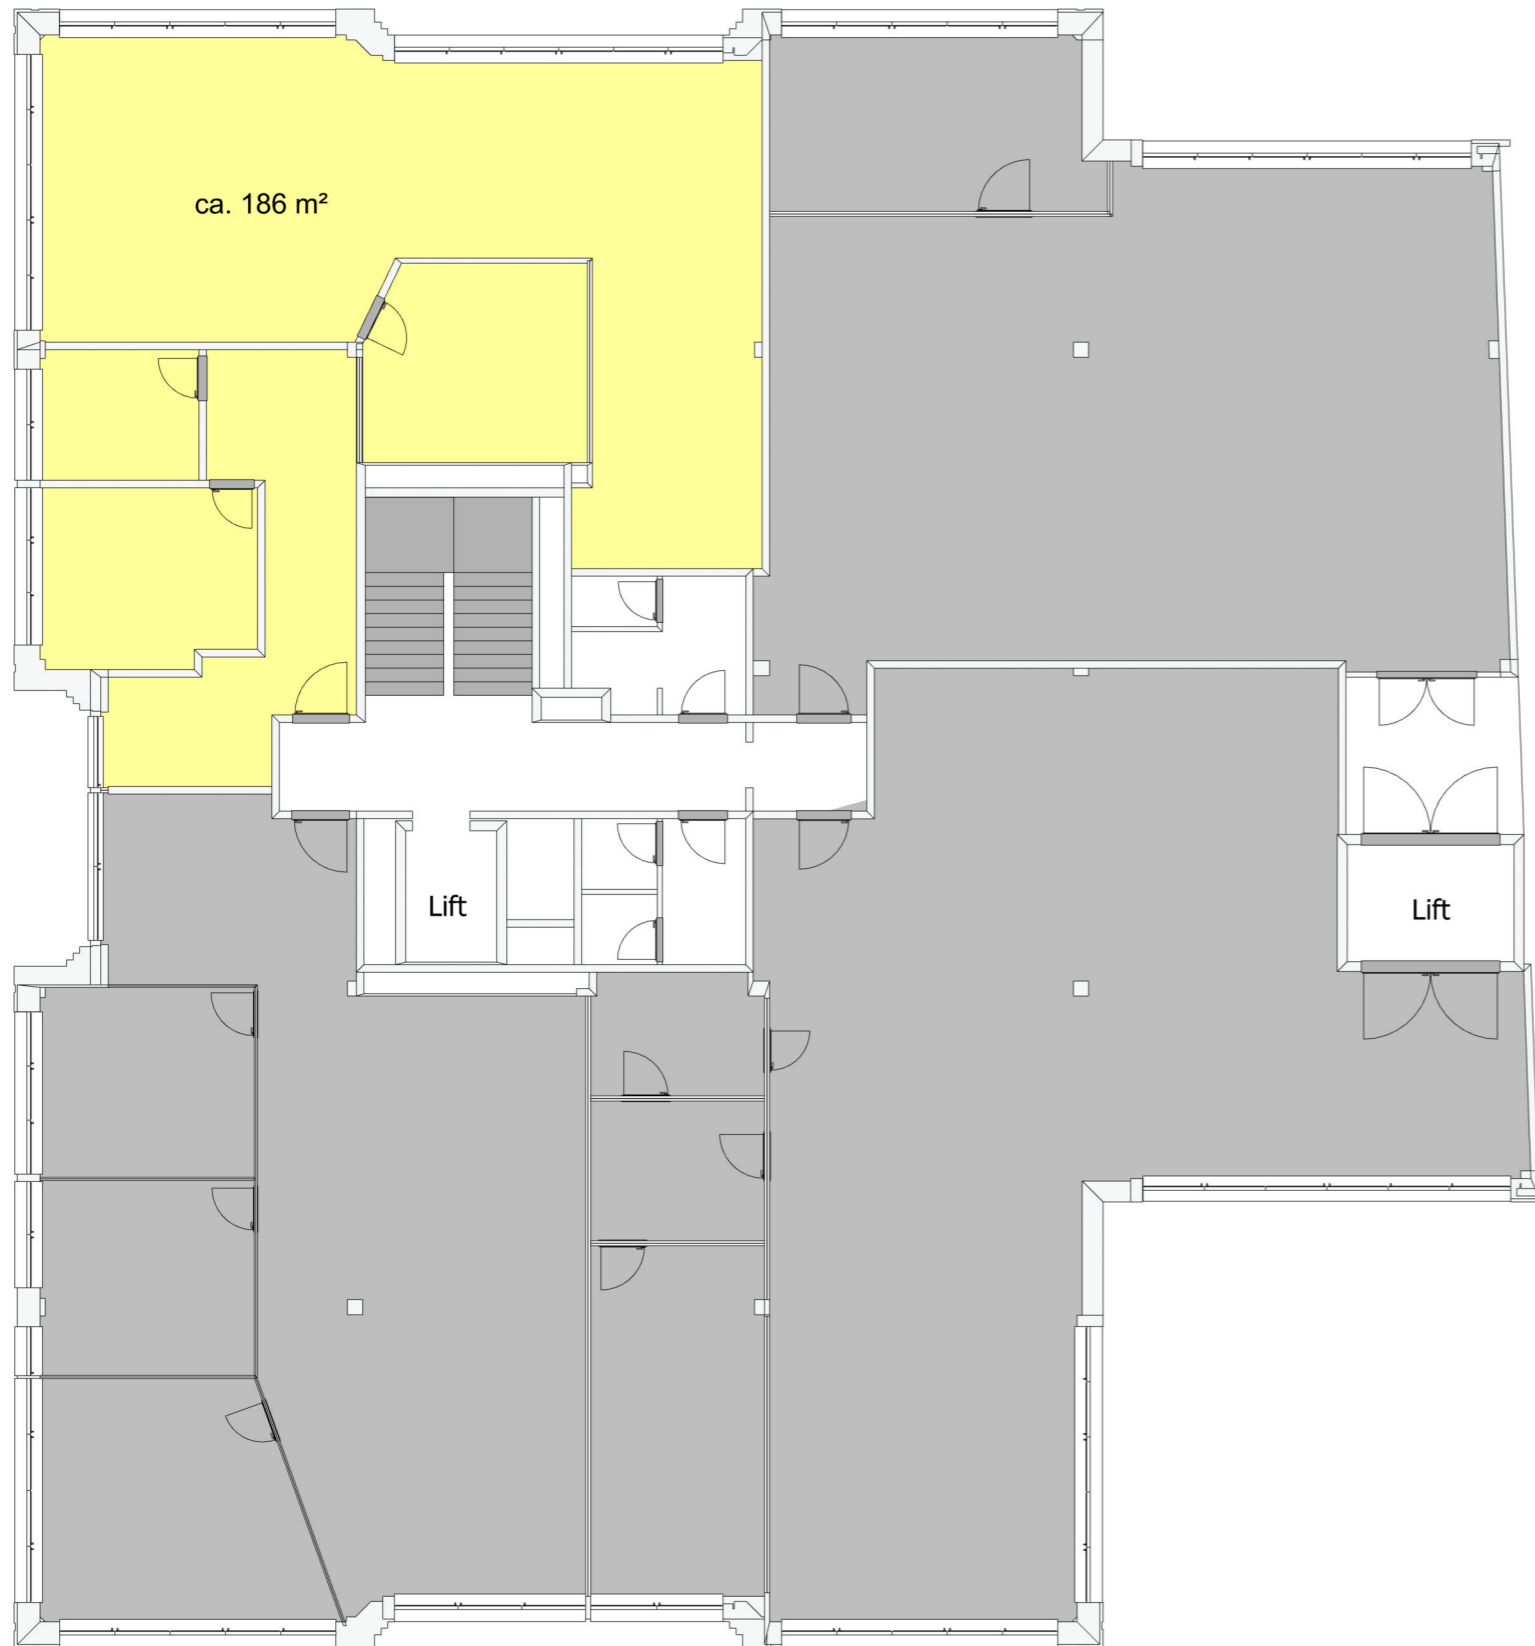

- zu mietende Fläche Objekt 0201
- Allgemeine Flächen
- Flächen vermietet

5 10

HTC High-Tech-Center AG Lohstampfstrasse 11 8274 Tägerwilen 200879	Etage 2. Obergeschoss Status Datum 03.03.2023 Geändert Datum	Zeichnung Zeichner Maßstab 1:150 Format A3 Größe Querformat	Objekt-Nr. 0201 + 0202 BBS by office vitality AG 1:150 A3 Querformat
---	--	--	--

Livit AG Real Estate Management
St. Leonhardsstrasse 7
9001 St. Gallen
Tel: +41 58 360 30 14
Fax:
E-Mail: daniela.simeon@livit.ch
www.livit.ch

Alle Rechte vorbehalten. Kein Teil dieser Unterlagen darf in irgendeiner Form (Druck, Fotokopie oder einem anderen Verfahren) ohne schriftliche Genehmigung des Erstellers reproduziert oder unter Verwendung elektronischer Systeme verarbeitet, vervielfältigt und an Dritte weitergegeben werden.