


Bahnstrasse 1, 8274 Tägerwilen
2. Obergeschoss / Objekt-Nr. 0208

Livit

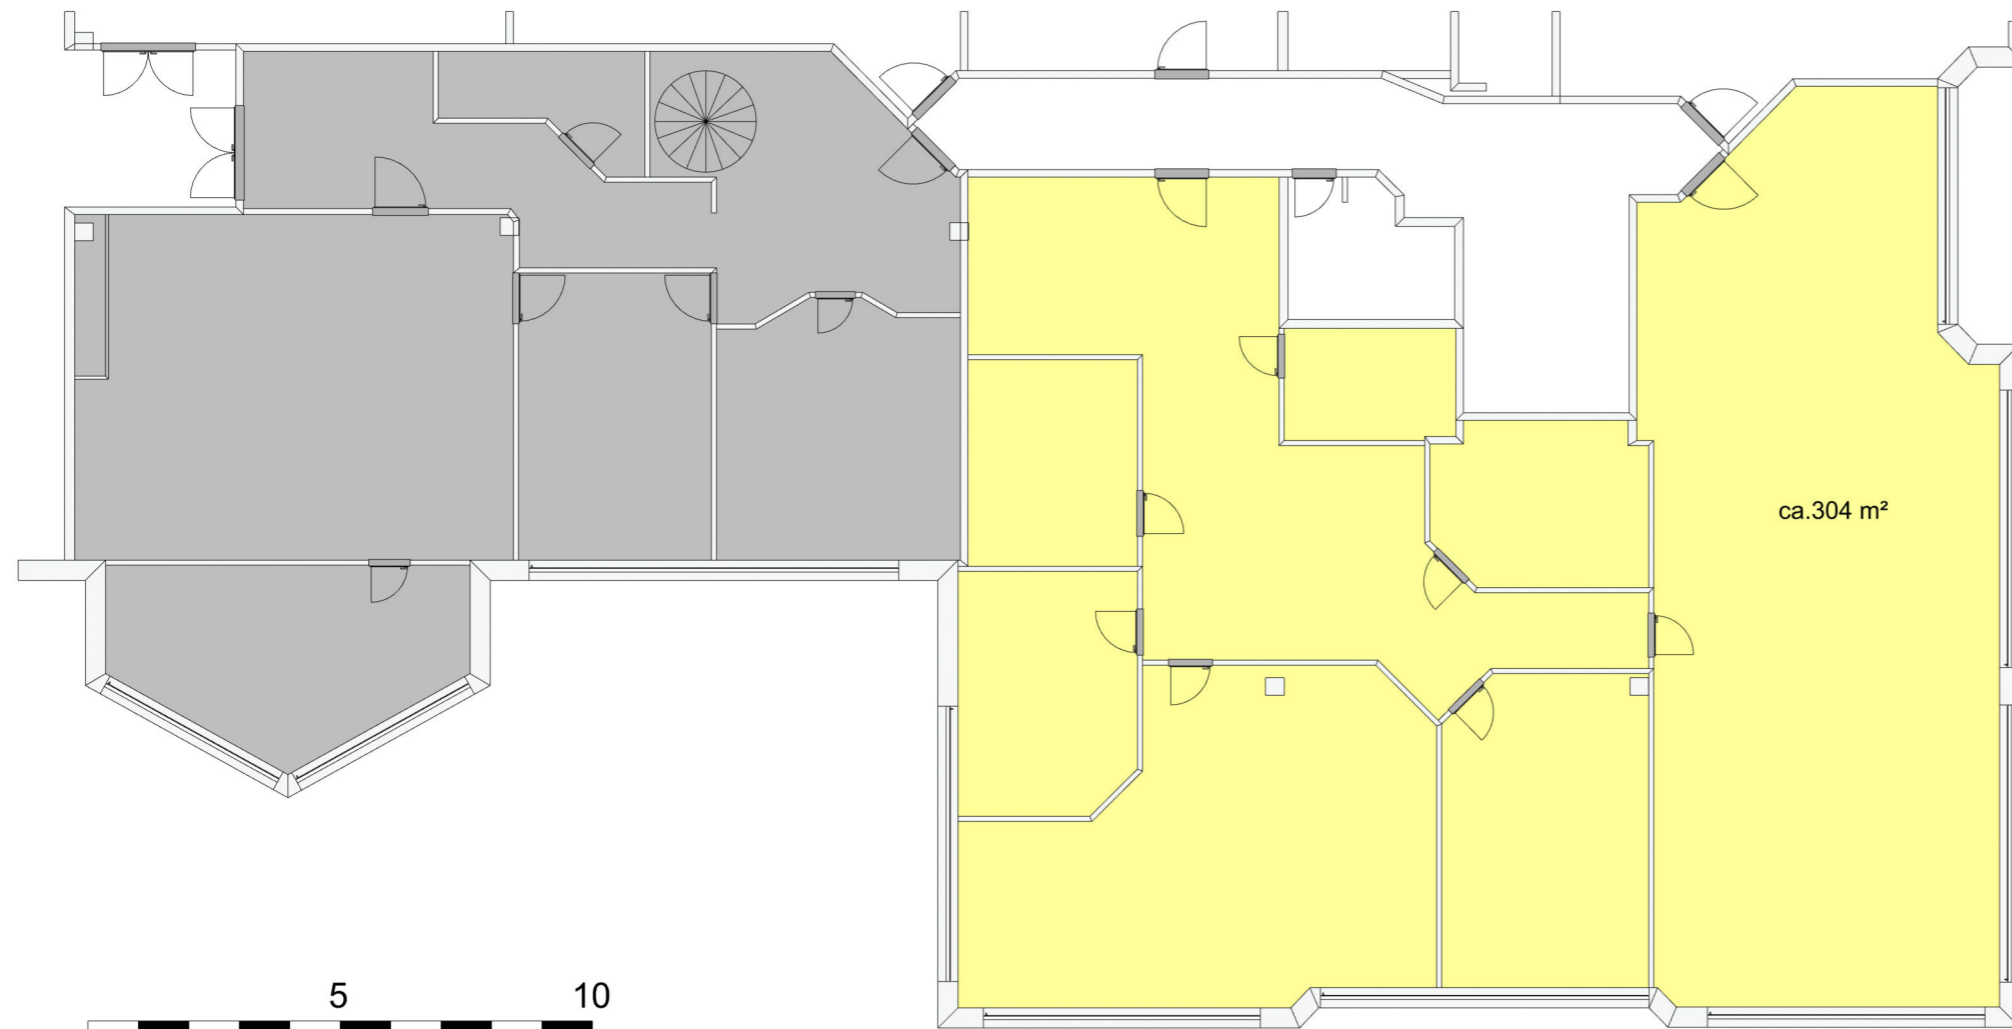

- zu mietende Fläche: Objekt 0208
- Allgemeine Flächen
- Flächen vermietet

HTC High-Tech-Center AG	Etage	2. Obergeschoss	Zeichnung	Objekt 0208
Bahnstrasse 1 8274 Tägerwilen	Status		Zeichner	BB'S by office vitality AG
	Datum	09.03.2023	Maßstab	1:150
Objekt 0208	Geändert		Format	A3
	Datum		Größe	Querformat

Livit

Livit AG Real Estate Management
 St. Leonhardstrasse 7
 9001 St. Gallen
 Tel: +41 58 360 30 14
 Fax:
 E-Mail: daniela.simeon@livit.ch
 www.livit.ch

Alle Rechte vorbehalten. Kein Teil dieser Unterlagen darf in irgendeiner Form (Druck, Fotokopie oder einem anderen Verfahren) ohne schriftliche Genehmigung des Erstellers reproduziert oder unter Verwendung elektronischer Systeme verarbeitet, vervielfältigt und an Dritte weitergegeben werden.