




L I N D E N H O F
N Ä N I K O N

Haus B

10 EIGENTUMSWOHNUNGEN


www.lindenhof-naenikon.ch

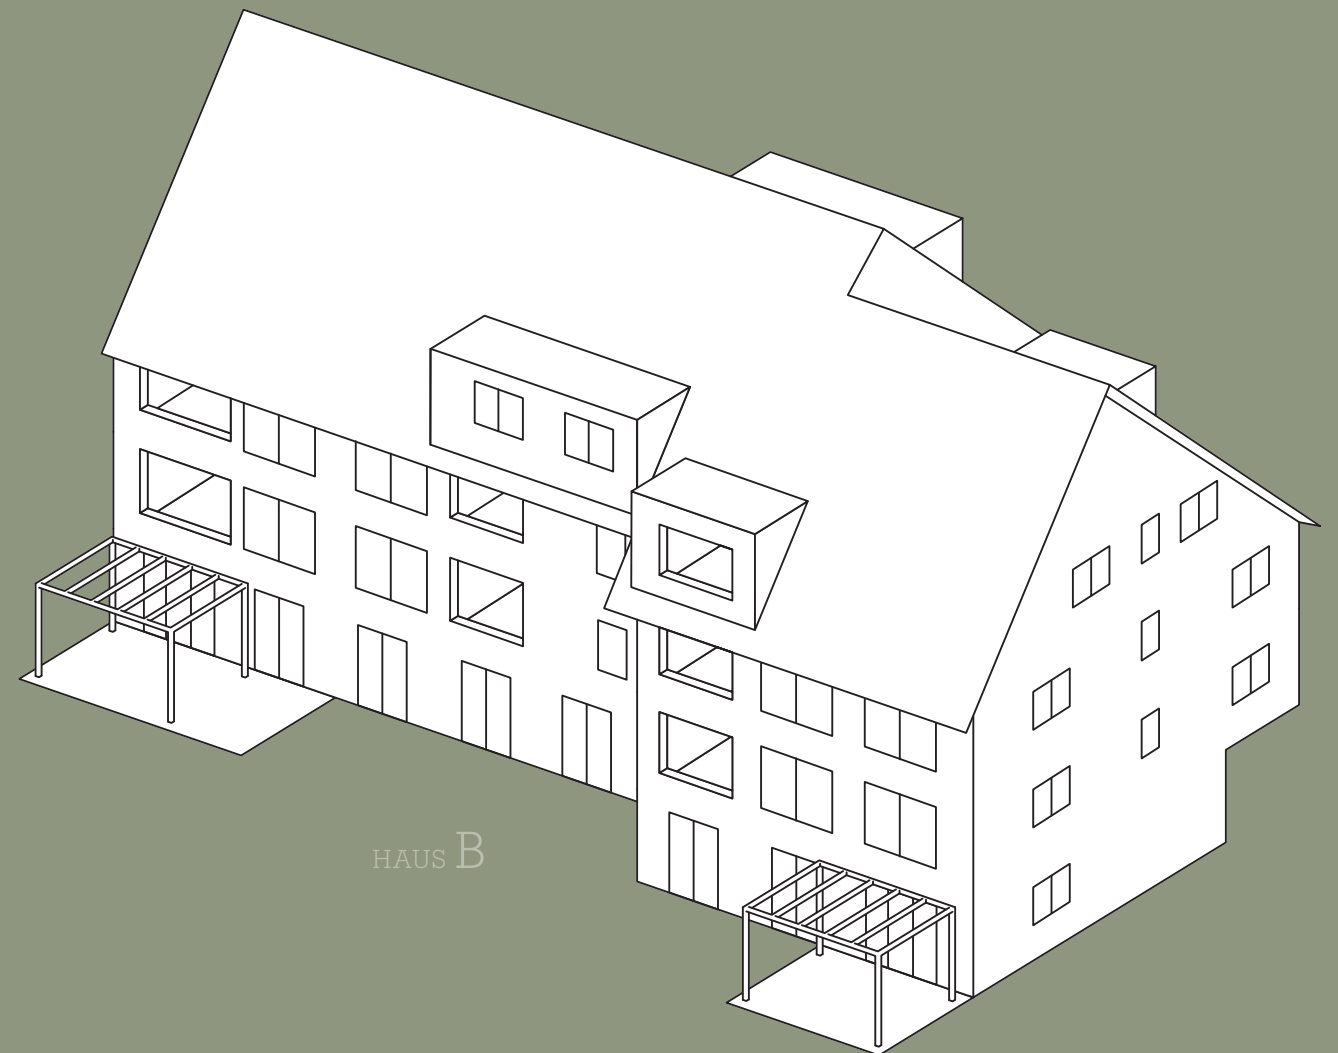

SITUATION	04
GARTENGESCHOSS	06
ERDGESCHOSS	08
OBERGESCHOSS	10
DACHGESCHOSS	12
GARAGE	14

ZÜRICHSTRASSE



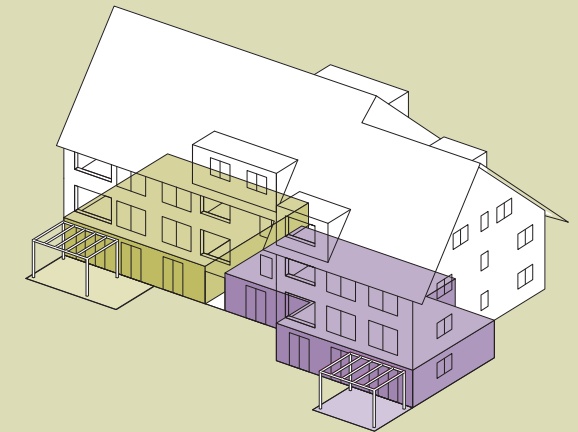

B9901

3½-Zimmer-Wohnung

Nutzfläche	93.6 m²
Sitzplatz	28.0 m²


B9902

4½-Zimmer-Wohnung

Nutzfläche	128.4 m²
Sitzplatz	19.0 m²

0 1 2 5 M 1:100



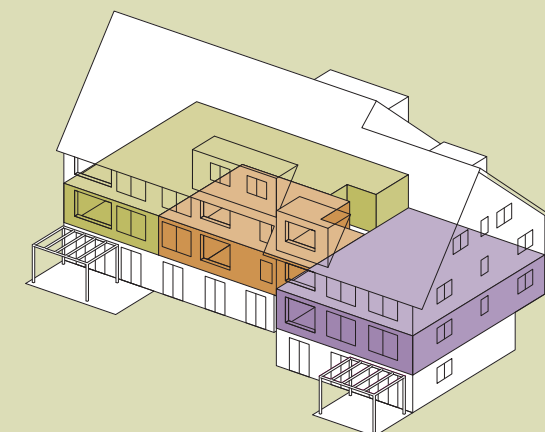

B001

4½-Zimmer-Wohnung

Nutzfläche	114.4 m²
Loggia	14.9 m²
Sitzplatz	12.0 m²

B002

2½-Zimmer-Wohnung

Nutzfläche	66.0 m²
Loggia	13.0 m²


B003

4½-Zimmer-Wohnung

Nutzfläche	109.3 m²
Loggia	20.7 m²

0 1 2 5 M 1:100



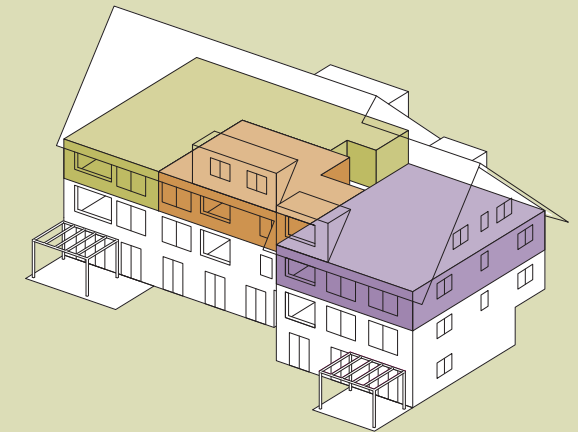

B101
4½-Zimmer-Wohnung

Nutzfläche	114.4 m²
Loggia	14.9 m²

B102
2½-Zimmer-Wohnung

Nutzfläche	66.0 m²
Loggia	13.0 m²

B103
4½-Zimmer-Wohnung

Nutzfläche	109.3 m²
Loggia	20.7 m²

0 1 2 5 M 1:100





B201

4 1/2-Zimmer-Wohnung

Nutzfläche	134.7 m²
Loggia	35.7 m²

B202

3 1/2-Zimmer-Wohnung

Nutzfläche	97.4 m²
Loggia	10.1 m²


0 1 2 5 M 1:100





LINDENHOF
NÄNIKON

GARAGE

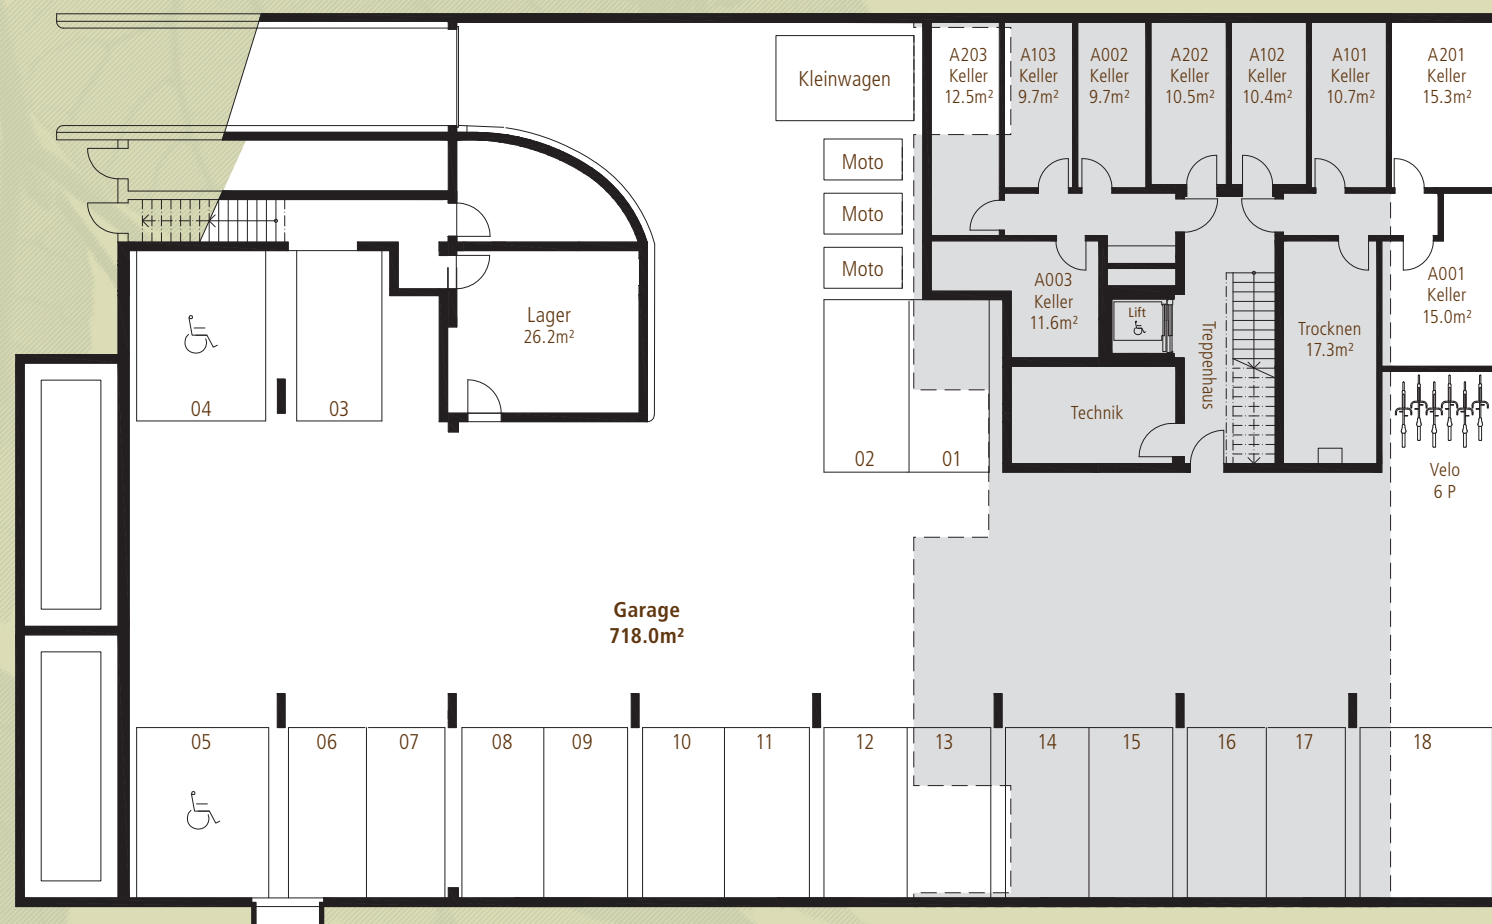

Garage
718.0m²

Garage
391.5m²





AUSKUNFT & VERKAUF

matma

Matma Immobilien AG
Javastrasse 11
8604 Volketswil

T 044 947 50 00
info@matma.ch
www.matma.ch

ARCHITEKTUR, AUSFÜHRUNGSPLANUNG,
PROJEKTL EITUNG & BAULEITUNG

R. FUCHS Partner AG

Architektur und Baurealisierung ■

R. FUCHS Partner AG
Zentralstrasse 26
8604 Volketswil

BAUHERRSCHAFT

Einfache Gesellschaft Nänikon 3