


2.5-Zimmerwohnung, R1.001 Rosenstrasse 1

Erdgeschoss

Wohnfläche ca. 59.4 m²

Aussenfläche ca. 16.6 m²

Kellerabteil ca. 5.1 m²

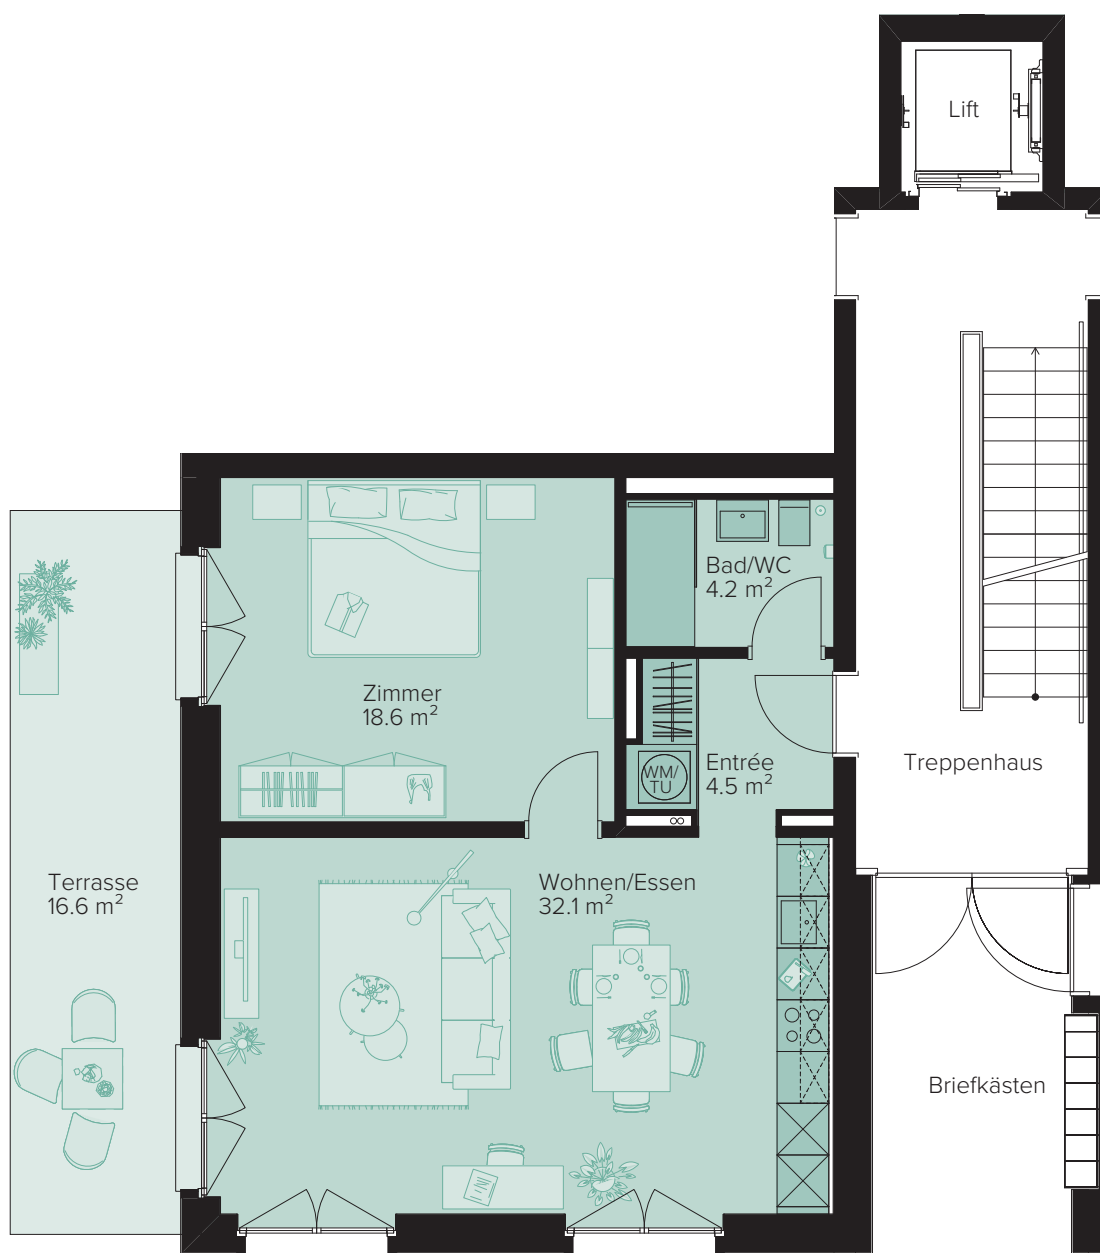

1:100 0 1 2 5 m

Alle Angaben sind Circaangaben. Änderungen bleiben vorbehalten.


2.5-Zimmerwohnung, R1.002 Rosenstrasse 1

Erdgeschoss

Wohnfläche ca. 66.2 m²

Aussenfläche ca. 14.7 m²

Kellerabteil ca. 6.4 m²

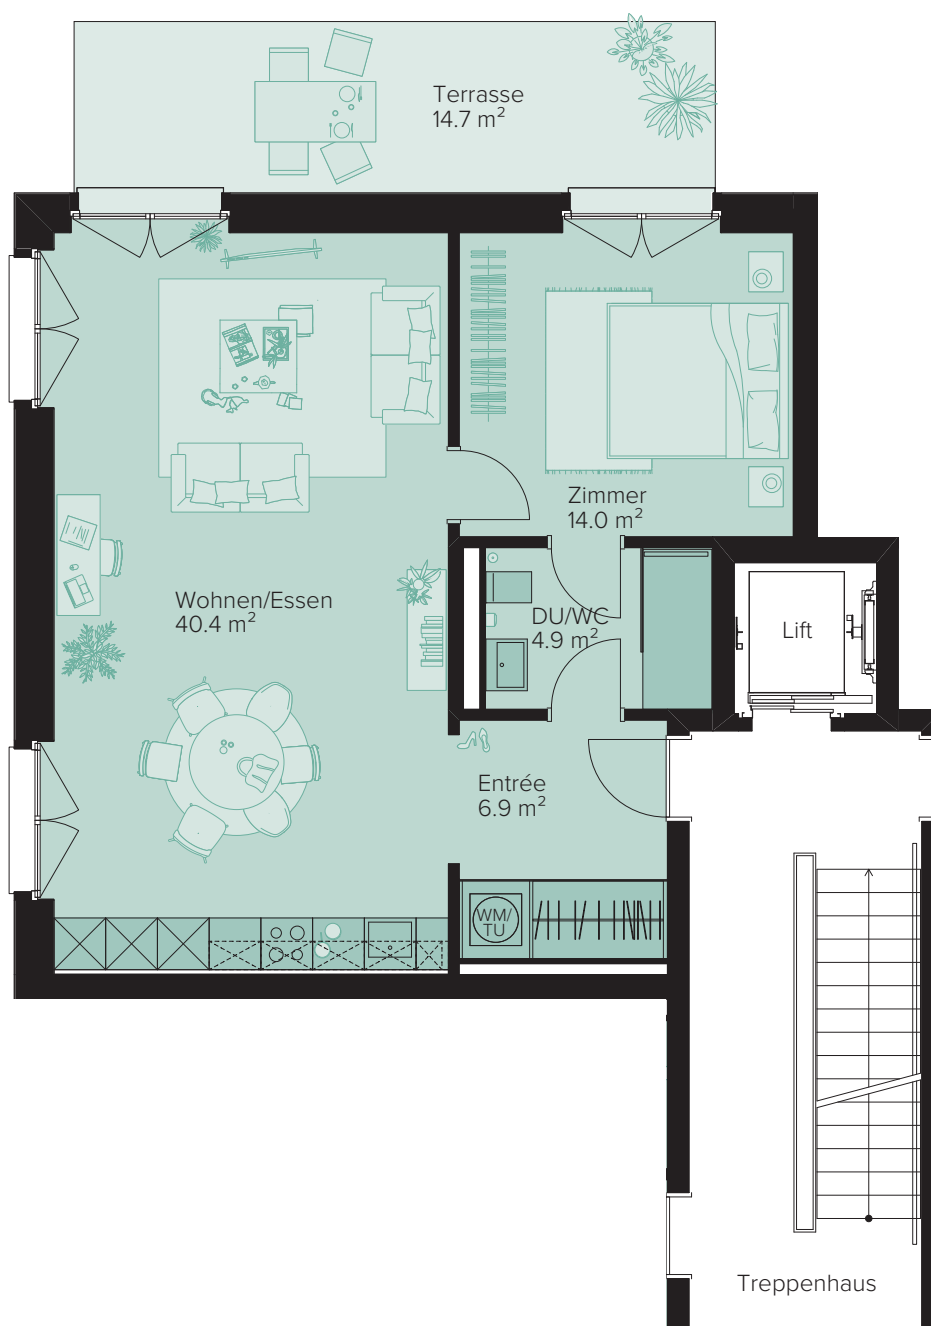


4.5-Zimmerwohnung, R1.003 Rosenstrasse 1

Erdgeschoss

Wohnfläche ca. 109.2 m²

Aussenfläche ca. 13.0 m²

Kellerabteil ca. 10.2 m²

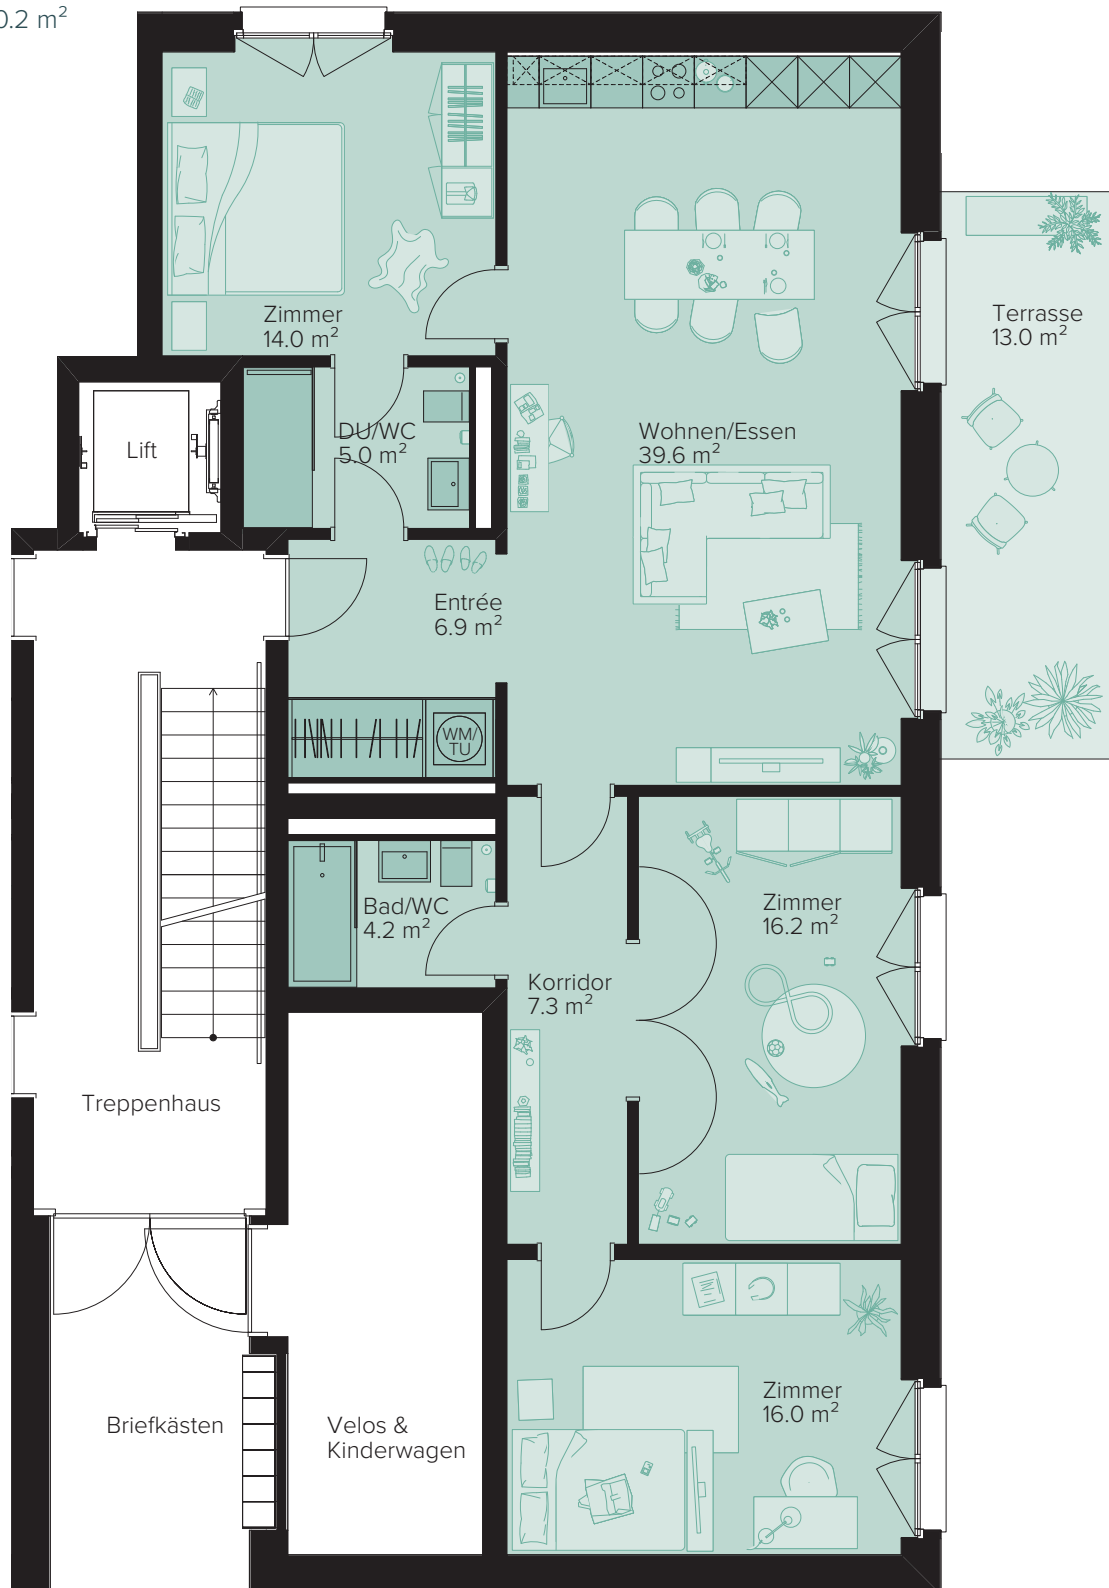

1:100 0 1 2 5 m

Alle Angaben sind Circaangaben. Änderungen bleiben vorbehalten.

2.5-Zimmerwohnung, R1.101 Rosenstrasse 1

1. Obergeschoss

Wohnfläche ca. 65.8 m²

Aussenfläche ca. 11.8 m²

Kellerabteil ca. 5.0 m²



1:100 0 1 2 5 m

Alle Angaben sind Circaangaben. Änderungen bleiben vorbehalten.

2.5-Zimmerwohnung, R1.102 Rosenstrasse 1

1. Obergeschoss

Wohnfläche ca. 66.3 m²

Aussenfläche ca. 11.8 m²

Kellerabteil ca. 4.2 m²



2.5-Zimmerwohnung, R1.103 Rosenstrasse 1

1. Obergeschoss

Wohnfläche ca. 66.3 m²

Aussenfläche ca. 11.8 m²

Kellerabteil ca. 4.7 m²



2.5-Zimmerwohnung, R1.104 Rosenstrasse 1

1. Obergeschoss

Wohnfläche ca. 65.8 m²

Aussenfläche ca. 11.8 m²

Kellerabteil ca. 5.0 m²



1:100 0 1 2 5 m

Alle Angaben sind Circaangaben. Änderungen bleiben vorbehalten.

2.5-Zimmerwohnung, R1.201 Rosenstrasse 1

2. Obergeschoss

Wohnfläche ca. 65.8 m²

Aussenfläche ca. 11.8 m²

Kellerabteil ca. 5.2 m²



1:100 0 1 2 5 m

Alle Angaben sind Circaangaben. Änderungen bleiben vorbehalten.

2.5-Zimmerwohnung, R1.202 Rosenstrasse 1

2. Obergeschoss

Wohnfläche ca. 66.3 m²

Aussenfläche ca. 11.8 m²

Kellerabteil ca. 5.0 m²



2.5-Zimmerwohnung, R1.203 Rosenstrasse 1

2. Obergeschoss

Wohnfläche ca. 66.3 m²

Aussenfläche ca. 11.8 m²

Kellerabteil ca. 5.0 m²



2.5-Zimmerwohnung, R1.204 Rosenstrasse 1

2. Obergeschoss

Wohnfläche ca. 65.8 m²

Aussenfläche ca. 11.8 m²

Kellerabteil ca. 5.0 m²



1:100 0 1 2 5 m

Alle Angaben sind Circaangaben. Änderungen bleiben vorbehalten.

4.5-Zimmerwohnung, R1.301 Rosenstrasse 1

3. Obergeschoss

Wohnfläche ca. 109.5 m²

Aussenfläche ca. 11.8 m²

Kellerabteil ca. 8.4 m²



1:100 0 1 2 5 m

Alle Angaben sind Circaangaben. Änderungen bleiben vorbehalten.

3.5-Zimmerwohnung, R1.302 Rosenstrasse 1

3. Obergeschoss

Wohnfläche ca. 76.3 m²

Aussenfläche ca. 11.8 m²

Kellerabteil ca. 8.0 m²



1:100 0 1 2 5 m

Alle Angaben sind Circaangaben. Änderungen bleiben vorbehalten.

3.5-Zimmerwohnung, R1.303 Rosenstrasse 1

3. Obergeschoss

Wohnfläche ca. 76.4 m²

Aussenfläche ca. 11.8 m²

Kellerabteil ca. 8.0 m²



1:100 0 1 2 5 m

Alle Angaben sind Circaangaben. Änderungen bleiben vorbehalten.

4.5-Zimmerwohnung, R1.401 Rosenstrasse 1

4. Obergeschoss

Wohnfläche ca. 109.5 m²

Aussenfläche ca. 11.8 m²

Kellerabteil ca. 7.1 m²



1:100 0 1 2 5 m

Alle Angaben sind Circaangaben. Änderungen bleiben vorbehalten.

3.5-Zimmerwohnung, R1.402 Rosenstrasse 1

4. Obergeschoss

Wohnfläche ca. 76.3 m²

Aussenfläche ca. 11.8 m²

Kellerabteil ca. 8.0 m²



1:100 0 1 2 5 m

Alle Angaben sind Circaangaben. Änderungen bleiben vorbehalten.


3.5-Zimmerwohnung, R1.403 Rosenstrasse 1

4. Obergeschoss

Wohnfläche ca. 76.4 m²

Aussenfläche ca. 11.8 m²

Kellerabteil ca. 8.0 m²

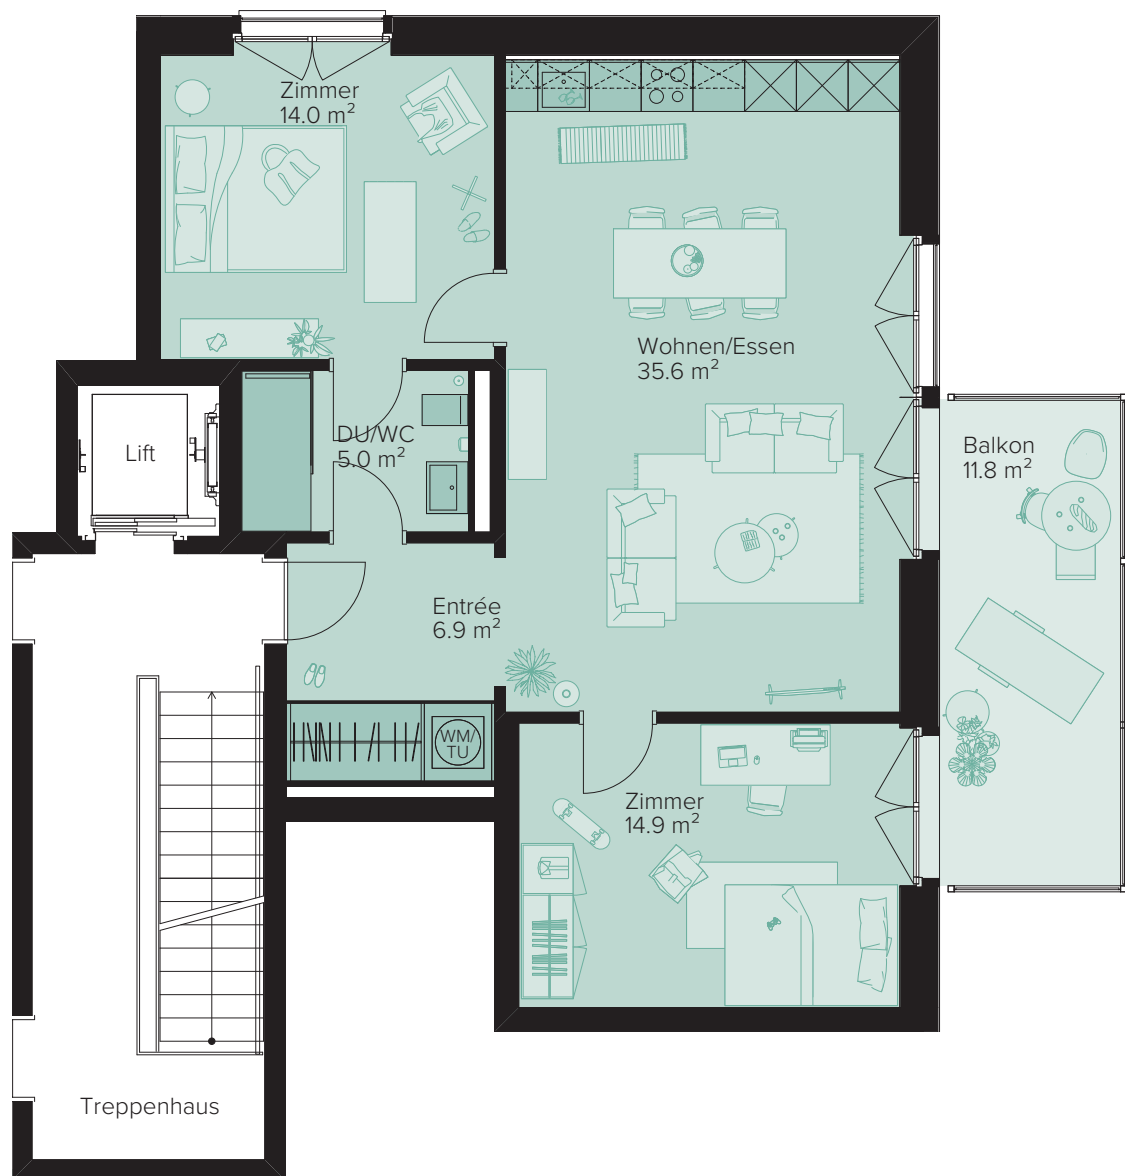

1:100 0 1 2 5 m

Alle Angaben sind Circaangaben. Änderungen bleiben vorbehalten.