



2.5-Zimmerwohnung, R3.001 Rosenstrasse 3

Erdgeschoss

Wohnfläche ca. 59.4 m²

Aussenfläche ca. 16.6 m²

Kellerabteil ca. 5.0 m²

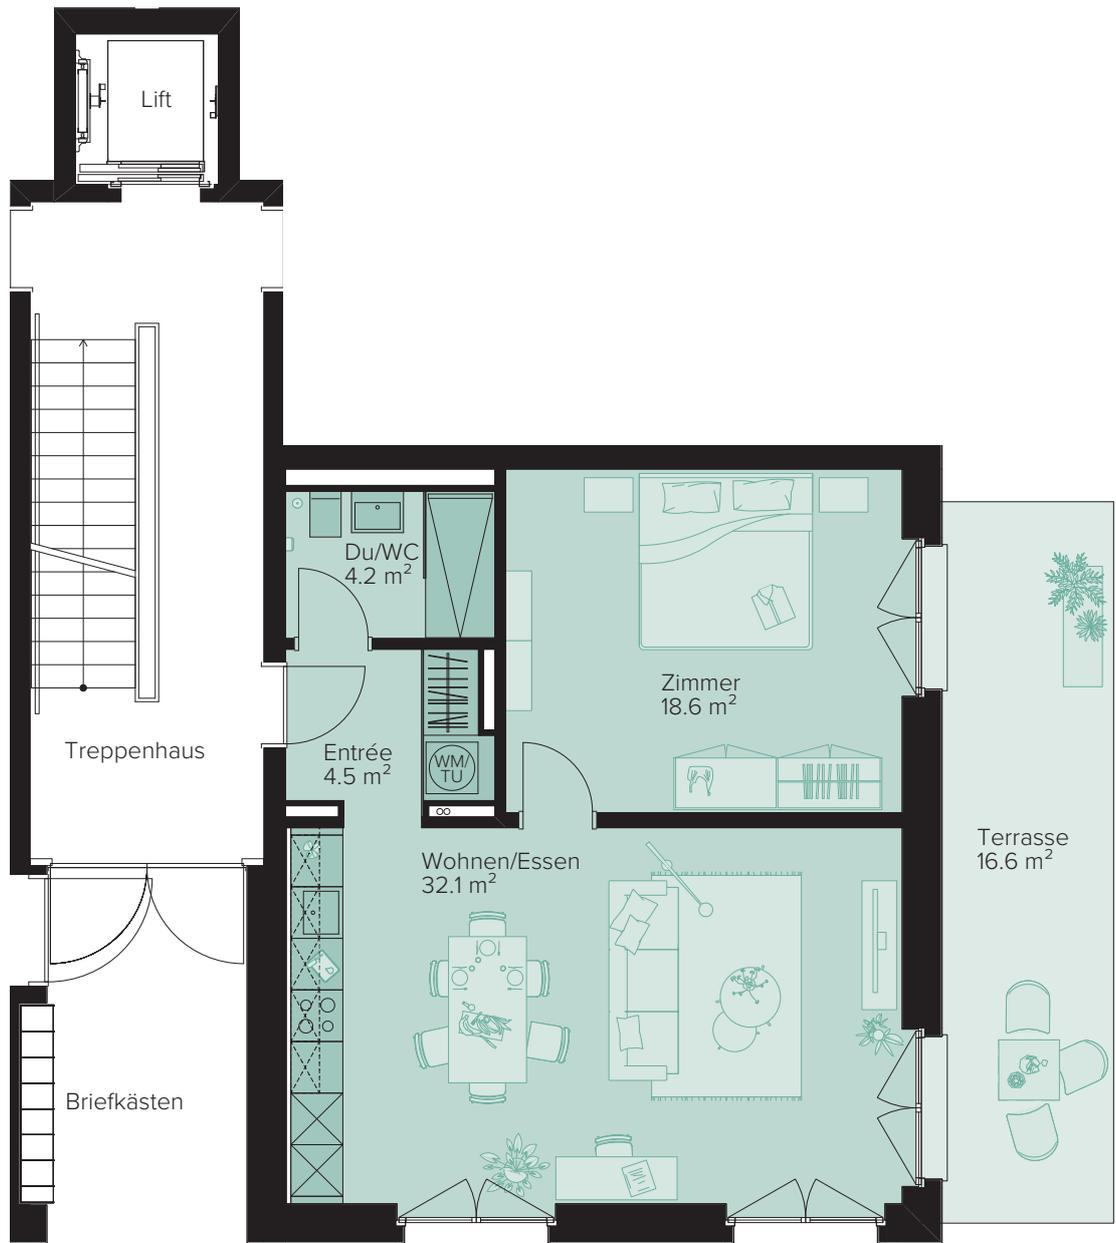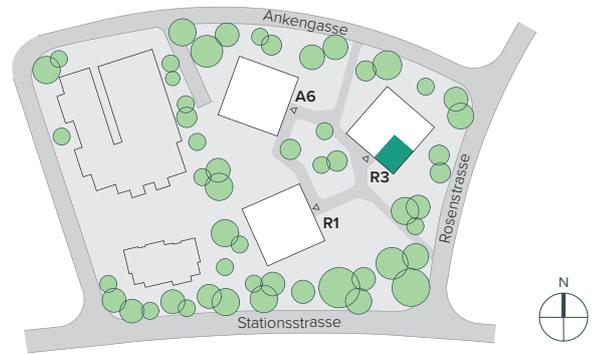

1:100 0 1 2 5 m

Alle Angaben sind Circaangaben. Änderungen bleiben vorbehalten.


2.5-Zimmerwohnung, R3.002 Rosenstrasse 3

Erdgeschoss

Wohnfläche ca. 66.2 m²

Aussenfläche ca. 14.7 m²

Kellerabteil ca. 5.0 m²

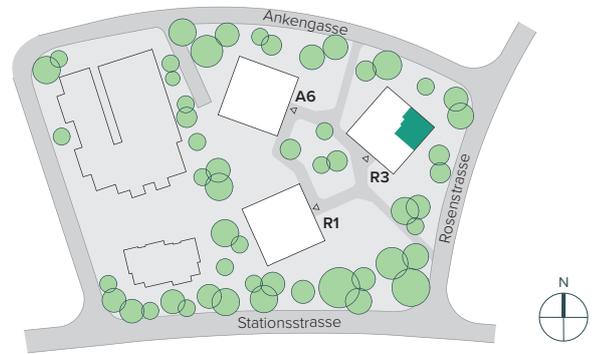

1:100 0 1 2 5 m

Alle Angaben sind Circaangaben. Änderungen bleiben vorbehalten.



4.5-Zimmerwohnung, R3.003 Rosenstrasse 3

Erdgeschoss

Wohnfläche ca. 109.2 m²

Aussenfläche ca. 13.0 m²

Kellerabteil ca. 8.1 m²

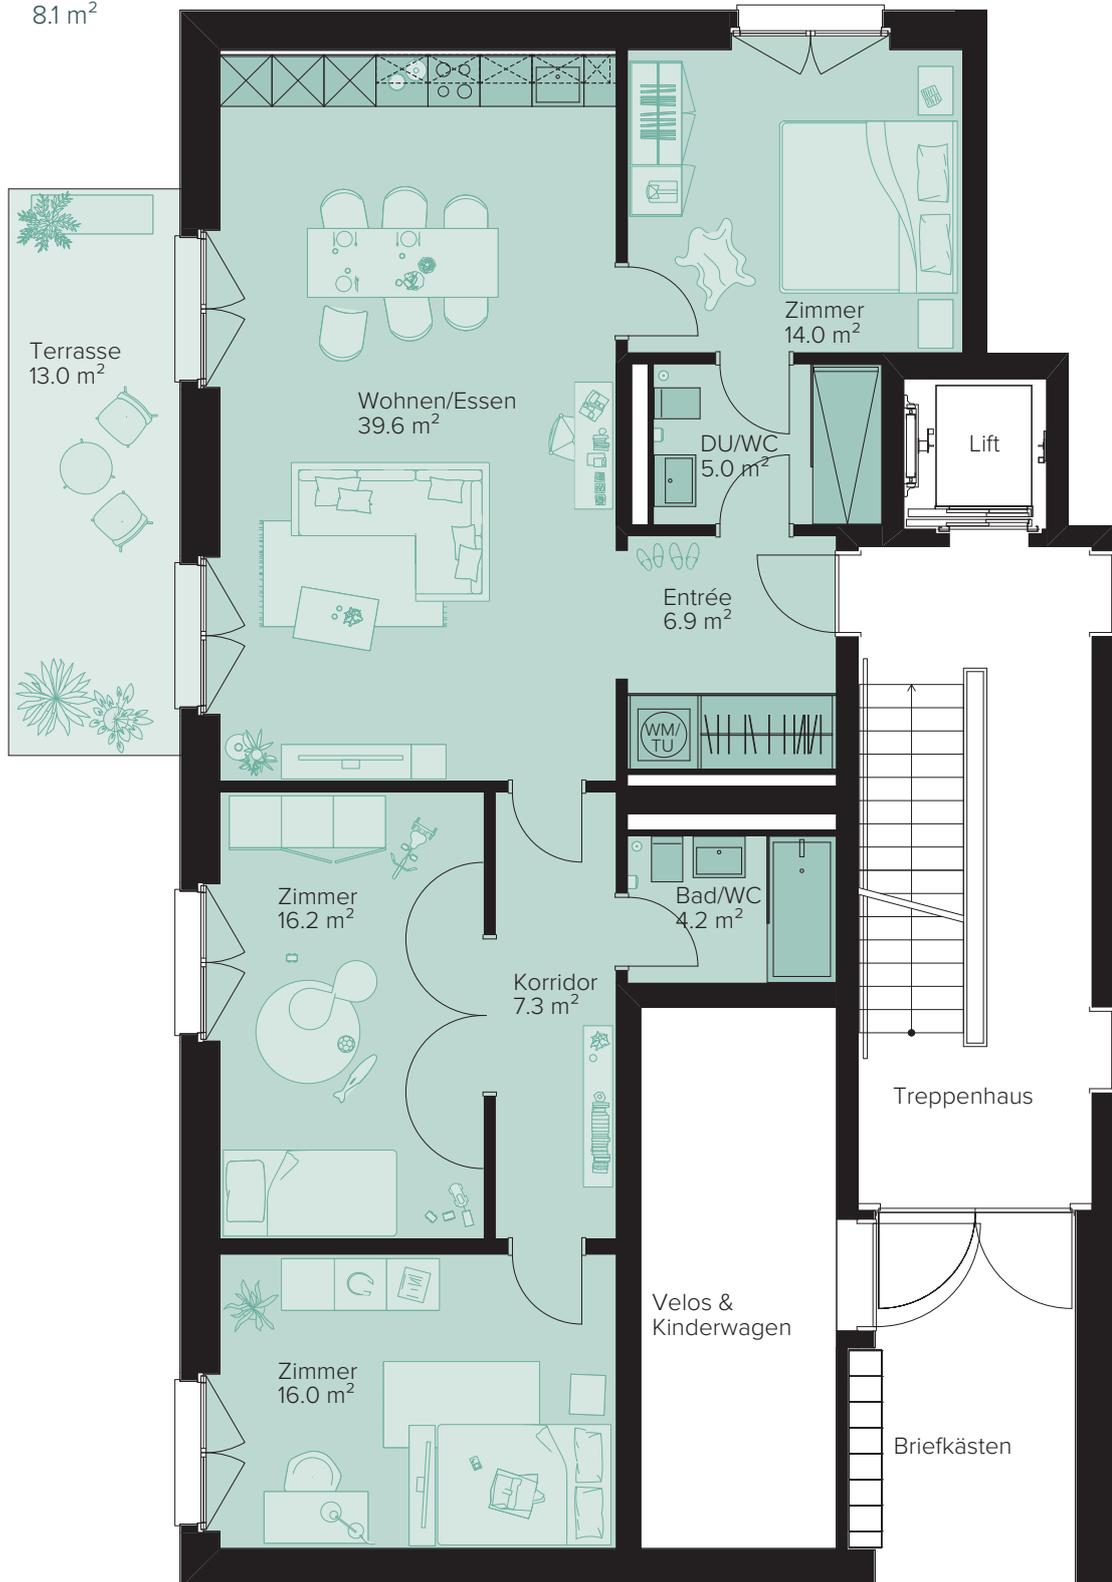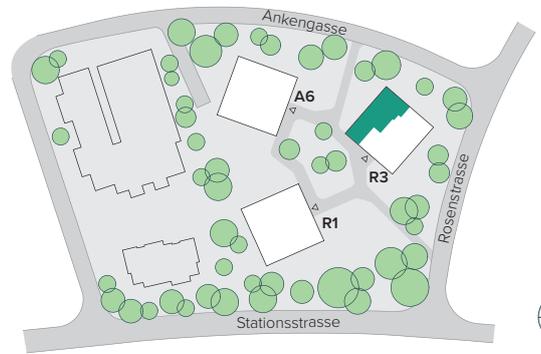

1:100 0 1 2 5m

Alle Angaben sind Circaangaben. Änderungen bleiben vorbehalten.



2.5-Zimmerwohnung, R3.101 Rosenstrasse 3

1. Obergeschoss

Wohnfläche ca. 65.8 m²

Aussenfläche ca. 11.8 m²

Kellerabteil ca. 5.4 m²

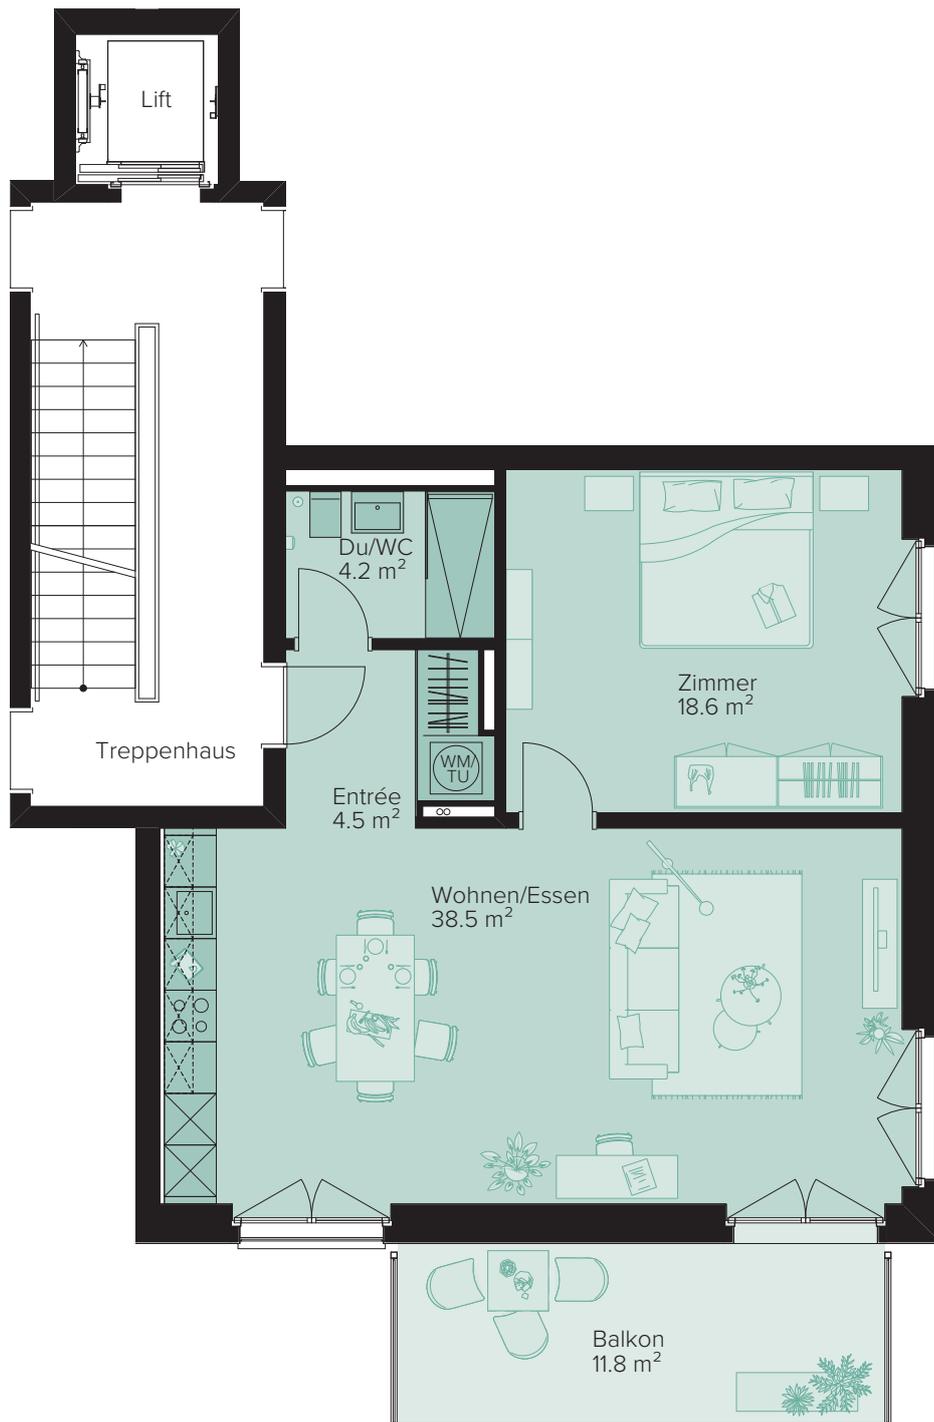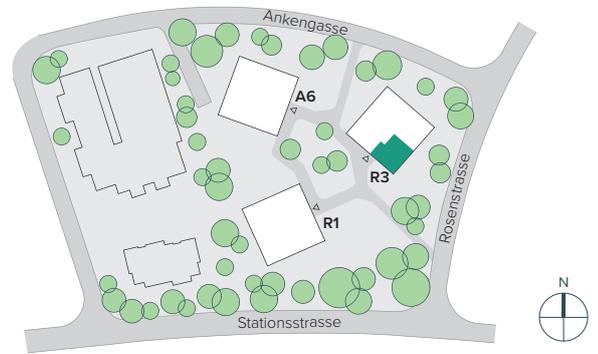

1:100 0 1 2 5m

Alle Angaben sind Circaangaben. Änderungen bleiben vorbehalten.


2.5-Zimmerwohnung, R3.102 Rosenstrasse 3

1. Obergeschoss

Wohnfläche ca. 66.2 m²

Aussenfläche ca. 11.8 m²

Kellerabteil ca. 5.0 m²

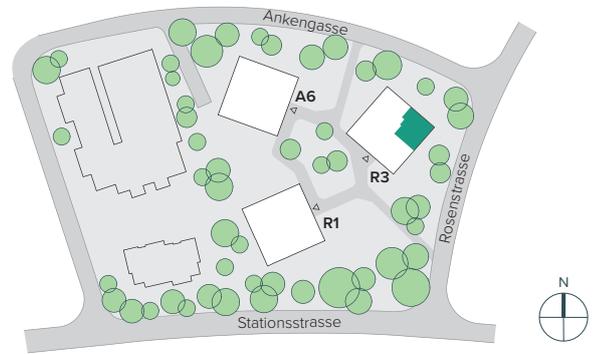

1:100 0 1 2 5 m

Alle Angaben sind Circaangaben. Änderungen bleiben vorbehalten.

2.5-Zimmerwohnung, R3.103 Rosenstrasse 3

1. Obergeschoss

Wohnfläche ca. 66.3 m²

Aussenfläche ca. 11.8 m²

Kellerabteil ca. 5.0 m²



2.5-Zimmerwohnung, R3.104 Rosenstrasse 3

1. Obergeschoss

Wohnfläche ca. 65.8 m²

Aussenfläche ca. 11.8 m²

Kellerabteil ca. 5.0 m²





2.5-Zimmerwohnung, R3.201 Rosenstrasse 3

2. Obergeschoss

Wohnfläche ca. 65.8 m²

Aussenfläche ca. 11.8 m²

Kellerabteil ca. 5.1 m²

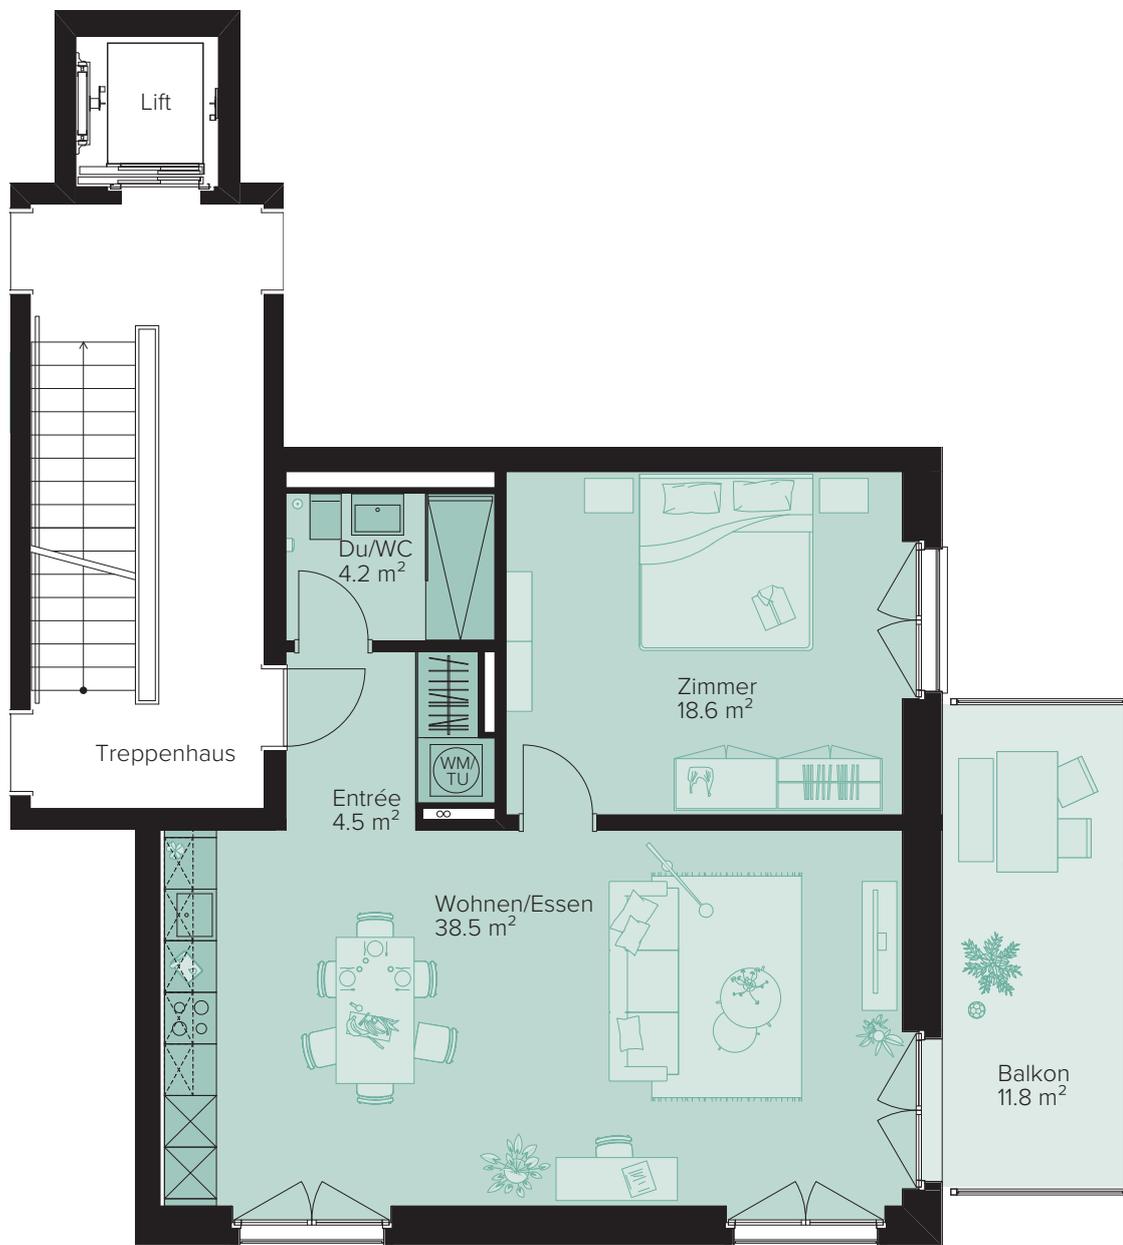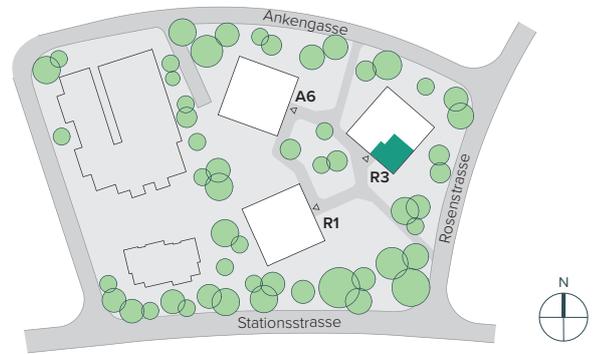

1:100 0 1 2 5 m

Alle Angaben sind Circaangaben. Änderungen bleiben vorbehalten.


2.5-Zimmerwohnung, R3.202 Rosenstrasse 3

2. Obergeschoss

Wohnfläche ca. 66.2 m²

Aussenfläche ca. 11.8 m²

Kellerabteil ca. 5.1 m²

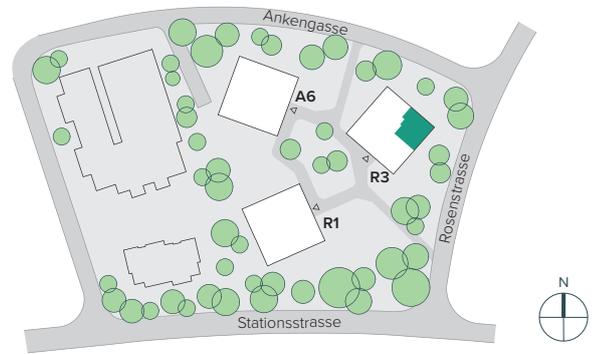

1:100 0 1 2 5 m

Alle Angaben sind Circaangaben. Änderungen bleiben vorbehalten.


2.5-Zimmerwohnung, R3.203 Rosenstrasse 3

2. Obergeschoss

Wohnfläche ca. 66.2 m²

Aussenfläche ca. 11.8 m²

Kellerabteil ca. 5.1 m²

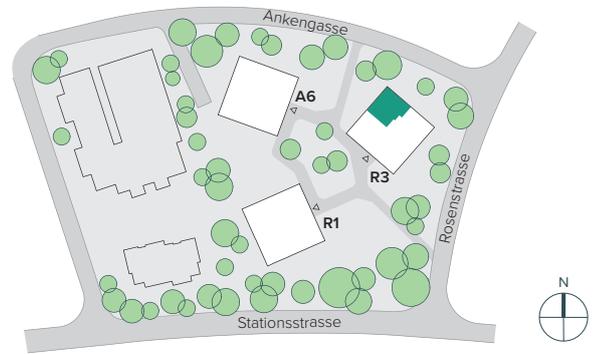

1:100 0 1 2 5 m

Alle Angaben sind Circaangaben. Änderungen bleiben vorbehalten.


2.5-Zimmerwohnung, R3.204 Rosenstrasse 3

2. Obergeschoss

Wohnfläche ca. 65.8 m²

Aussenfläche ca. 11.8 m²

Kellerabteil ca. 5.1 m²

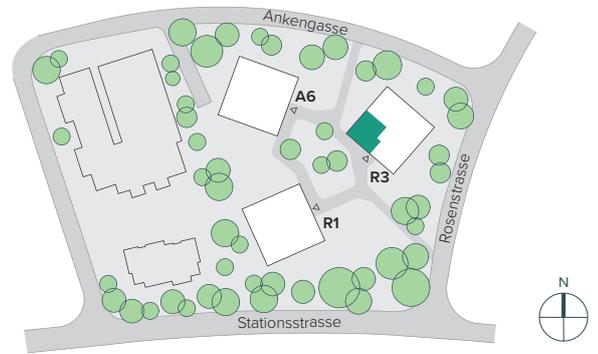

1:100 0 1 2 5 m

Alle Angaben sind Circaangaben. Änderungen bleiben vorbehalten.


4.5-Zimmerwohnung, R3.301 Rosenstrasse 3

3. Obergeschoss

Wohnfläche ca. 109.5 m²

Aussenfläche ca. 11.8 m²

Kellerabteil ca. 8.1 m²

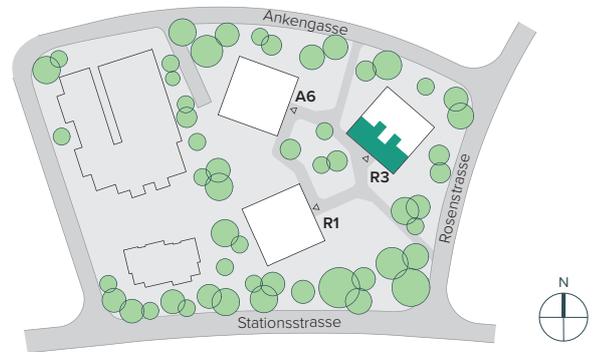

1:100 0 1 2 5m

Alle Angaben sind Circaangaben. Änderungen bleiben vorbehalten.



3.5-Zimmerwohnung, R3.302 Rosenstrasse 3

3. Obergeschoss

Wohnfläche ca. 76.4 m²

Aussenfläche ca. 11.8 m²

Kellerabteil ca. 8.0 m²

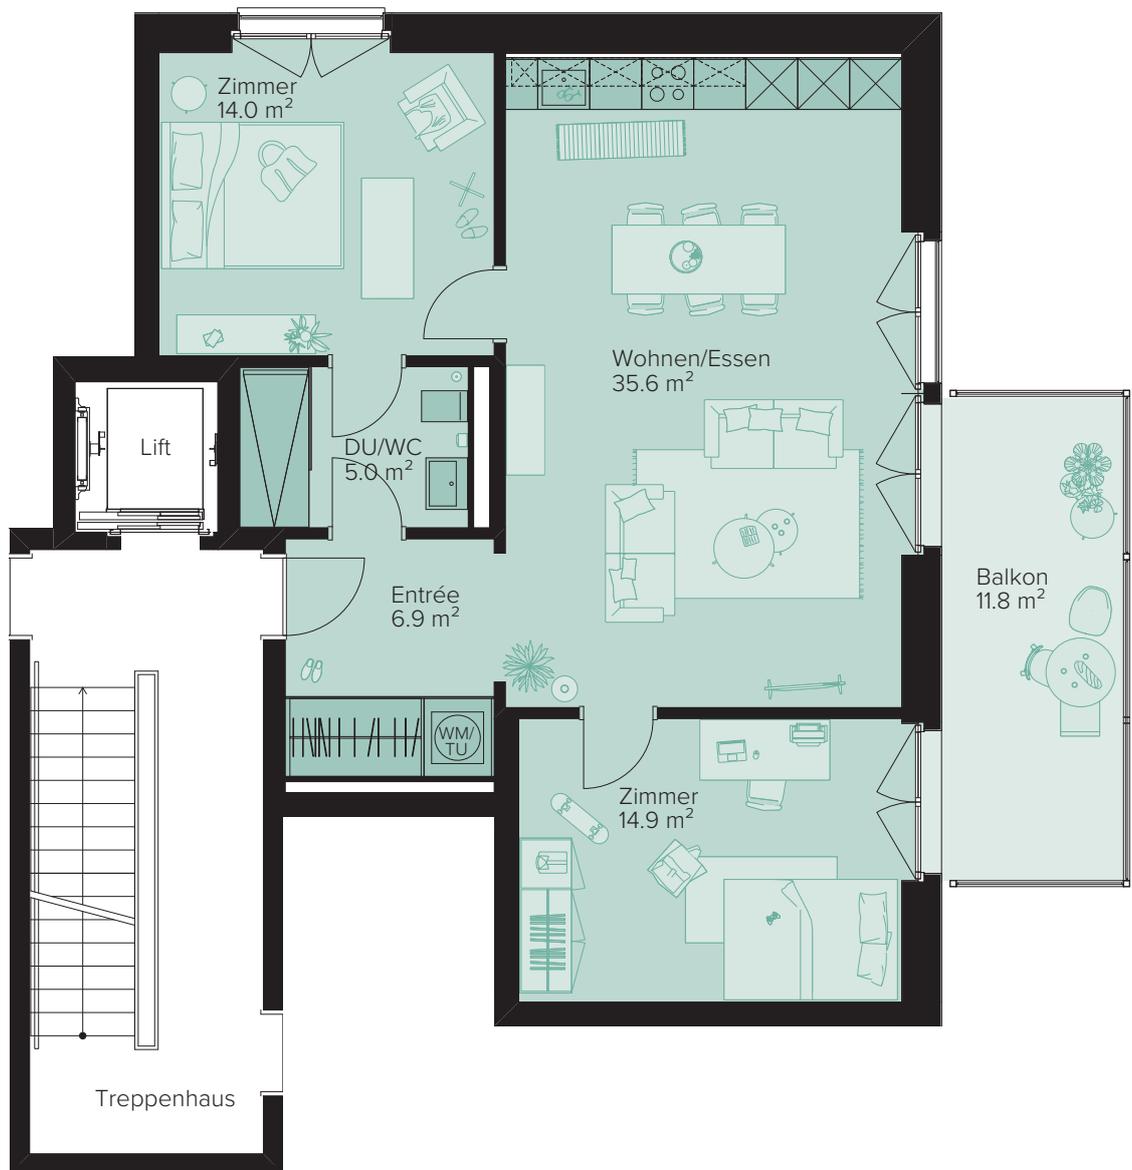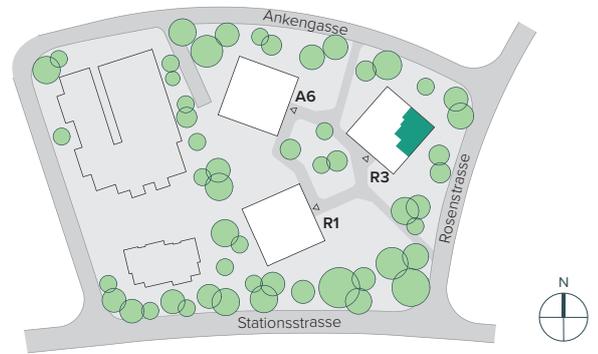

1:100 0 1 2 5 m

Alle Angaben sind Circaangaben. Änderungen bleiben vorbehalten.

3.5-Zimmerwohnung, R3.303 Rosenstrasse 3

3. Obergeschoss

Wohnfläche ca. 76.3 m²

Aussenfläche ca. 11.8 m²

Kellerabteil ca. 8.0 m²




4.5-Zimmerwohnung, R3.401 Rosenstrasse 3

4. Obergeschoss

Wohnfläche ca. 109.5 m²

Aussenfläche ca. 11.8 m²

Kellerabteil ca. 8.2 m²

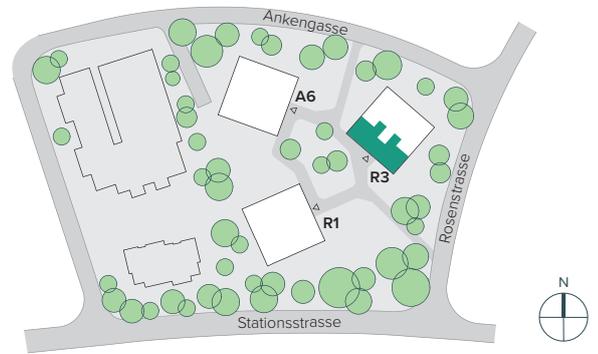

1:100 0 1 2 5m

Alle Angaben sind Circaangaben. Änderungen bleiben vorbehalten.


3.5-Zimmerwohnung, R3.402 Rosenstrasse 3

4. Obergeschoss

Wohnfläche ca. 76.4 m²

Aussenfläche ca. 11.8 m²

Kellerabteil ca. 8.0 m²

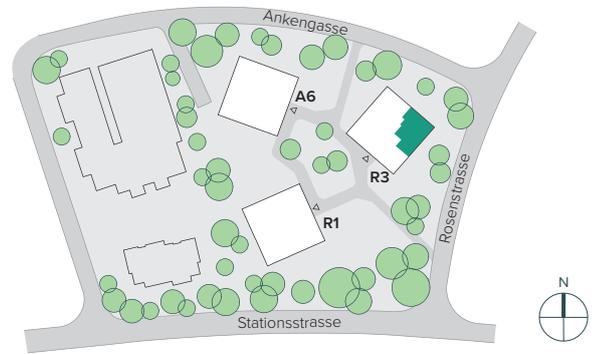

3.5-Zimmerwohnung, R3.403 Rosenstrasse 3

4. Obergeschoss

Wohnfläche ca. 76.3 m²

Aussenfläche ca. 11.8 m²

Kellerabteil ca. 8.0 m²




4.5-Zimmerwohnung, R3.501 Rosenstrasse 3

5. Obergeschoss

Wohnfläche ca. 109.5 m²

Aussenfläche ca. 11.8 m²

Kellerabteil ca. 8.1 m²

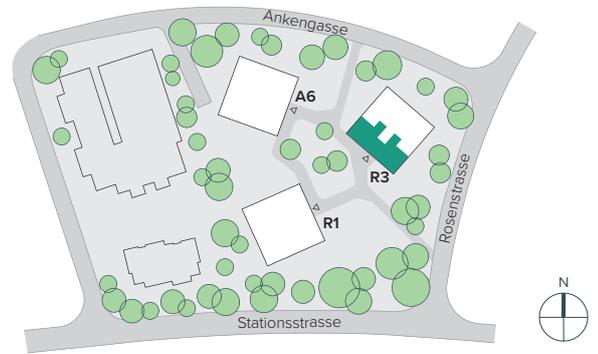

1:100 0 1 2 5m

Alle Angaben sind Circaangaben. Änderungen bleiben vorbehalten.


3.5-Zimmerwohnung, R3.502 Rosenstrasse 3

5. Obergeschoss

Wohnfläche ca. 76.4 m²

Aussenfläche ca. 11.8 m²

Kellerabteil ca. 8.8 m²

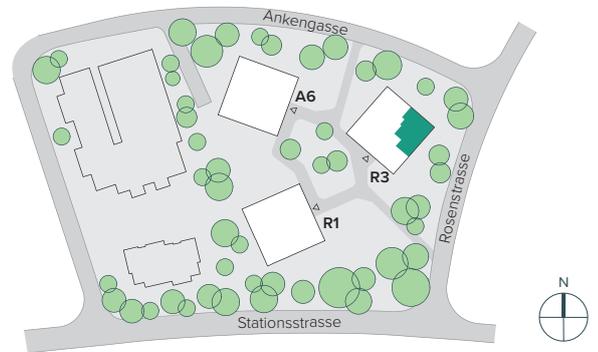

1:100 0 1 2 5 m

Alle Angaben sind Circaangaben. Änderungen bleiben vorbehalten.

3.5-Zimmerwohnung, R3.503 Rosenstrasse 3

5. Obergeschoss

Wohnfläche ca. 76.3 m²

Aussenfläche ca. 11.8 m²

Kellerabteil ca. 8.0 m²

