


Haus G
4.OG: G-4.02

! BEACHTEN !
Arbeitsplatte 20mm, 5mm überstehend

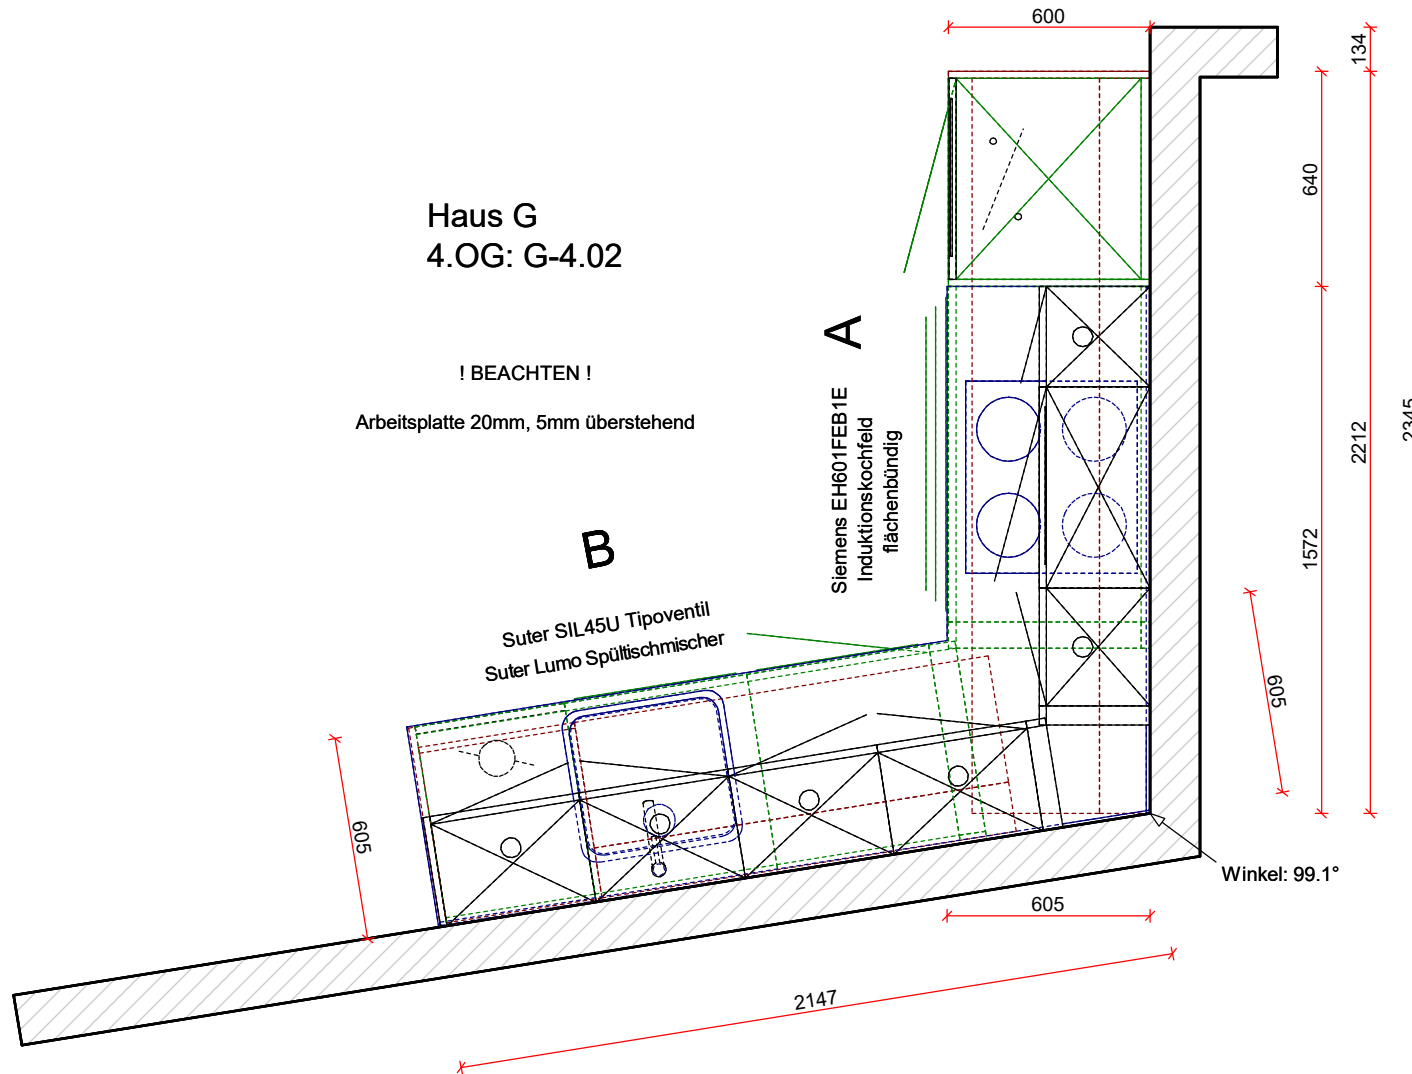

Datum: 24.06.2022
Massstab: Angepasst

GBO

Hauptsitz Luzern
Unterlachenstrasse 32
6005 Luzern
Tel. 041 317 20 30
Fax 041 317 20 48

Niederlassung Luzern
Obergrundstrasse 46
6005 Luzern
Tel. 041 240 08 64
Fax 041 240 08 20


Niederlassung Baar
Bahnhof-Park 5
6340 Baar
Tel. 041 761 41 61
Fax 041 760 42 92

Niederlassung Zürich
Brauerstrasse 4
8004 Zürich
Tel. 044 240 55 25
Fax 044 240 55 26

Kunde:
HWW Consultant GmbH
Bahnhofstr. 8
6055 Alpnach Dorf
Tel.

Objekt: 20220226/7/1
Neubau MFH
Schmittenplatz 2
5642 Mühlau

A

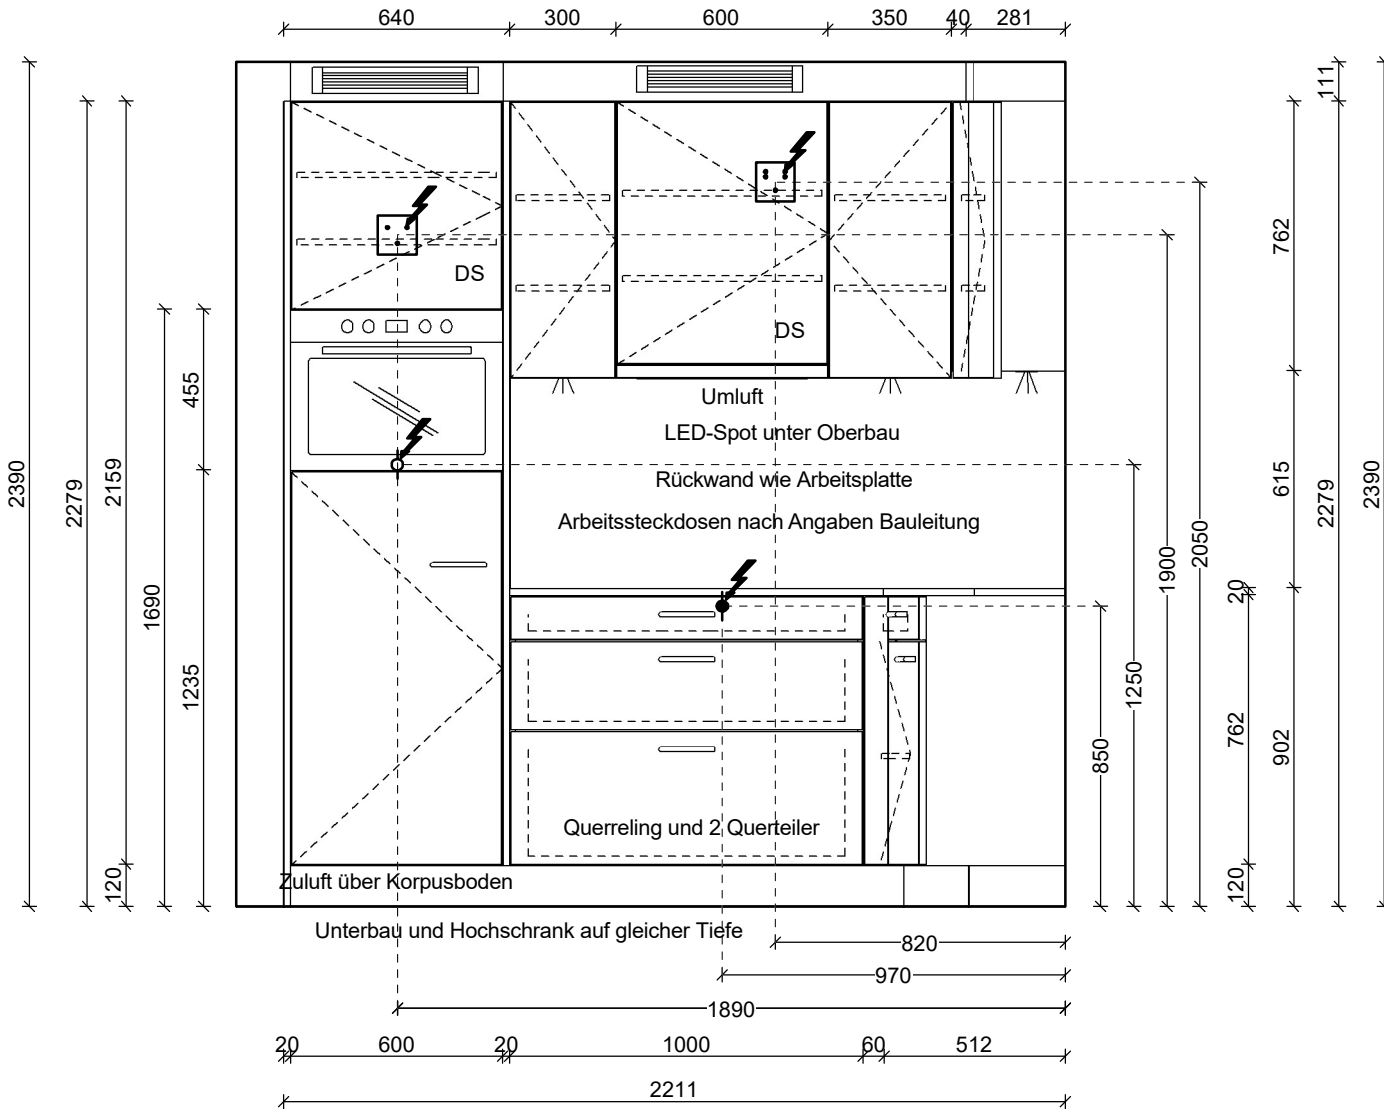

Das passt.

Datum: 24.06.2022
 Masstab: Angepasst

GBO

Hauptsitz Luzern
 Unterlachenstrasse 32
 6005 Luzern
 Tel. 041 317 20 30
 Fax 041 317 20 48

Niederlassung Luzern
 Obergrundstrasse 46
 6005 Luzern
 Tel. 041 240 08 64
 Fax 041 240 08 20


Niederlassung Baar
 Bahnhof-Park 5
 6340 Baar
 Tel. 041 761 41 61
 Fax 041 760 42 92

Niederlassung Zürich
 Brauerstrasse 4
 8004 Zürich
 Tel. 044 240 55 25
 Fax 044 240 55 26

Kunde:
 HWW Consultant GmbH
 Bahnhofstr. 8
 6055 Alpnach Dorf
 Tel.

Objekt: 20220226/7/1
 Neubau MFH
 Schmittenplatz 2
 5642 Mühlau

B

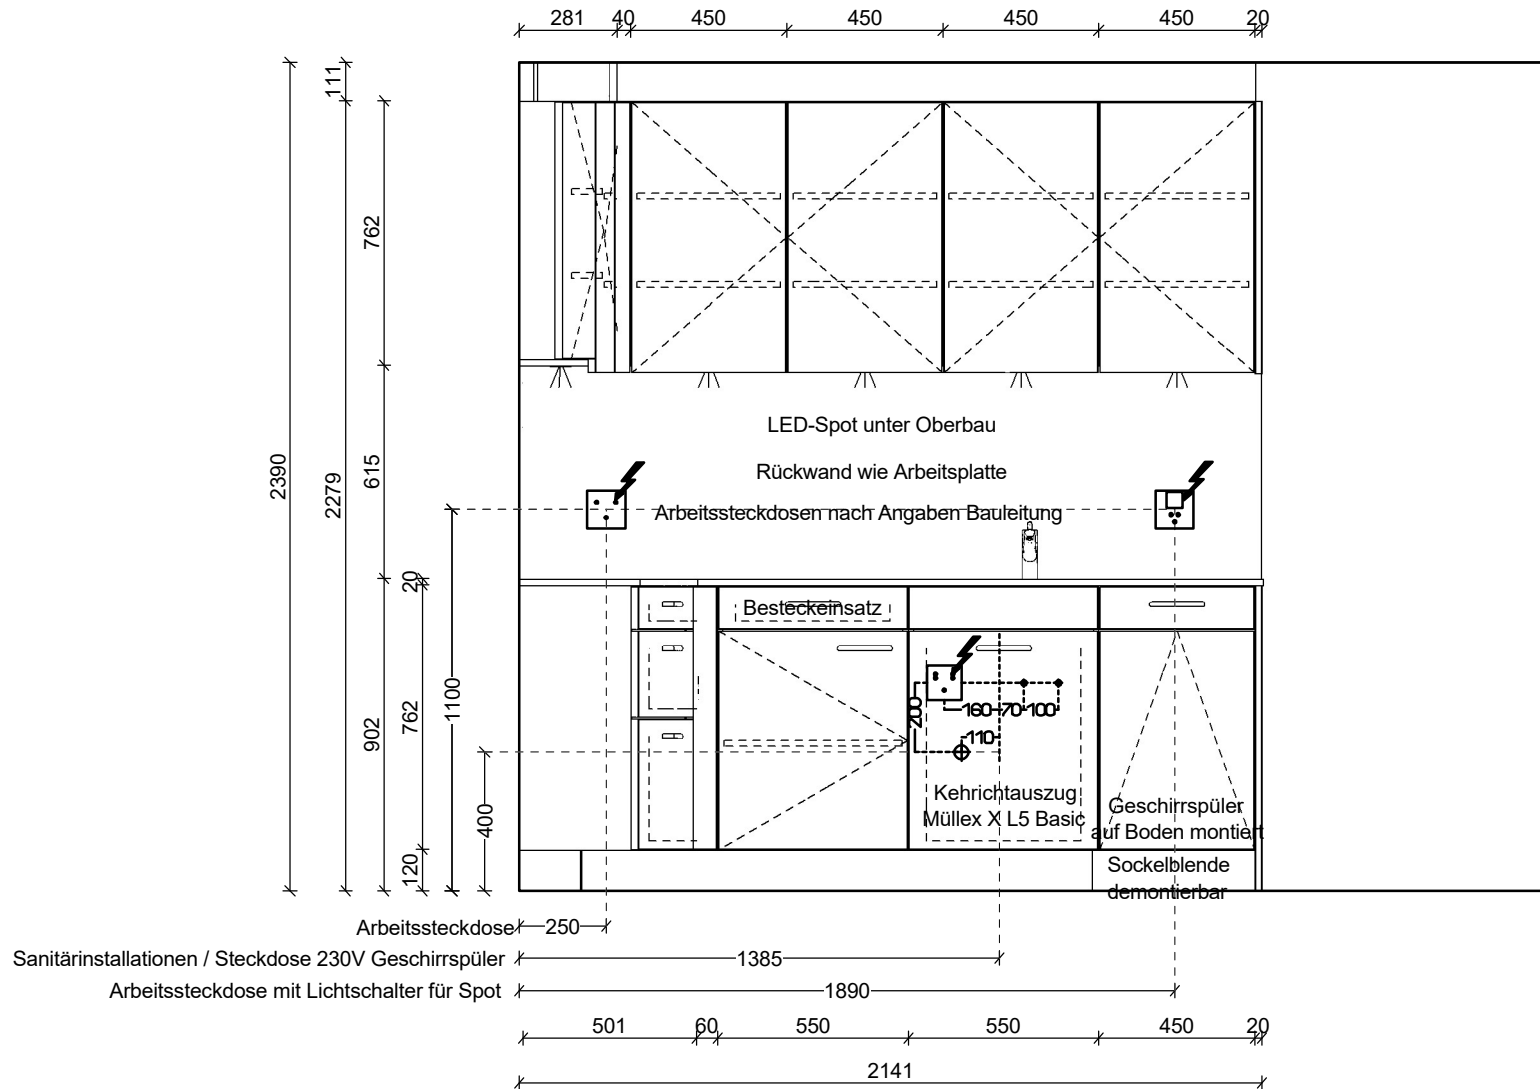

Datum: 24.06.2022
 Masstab: Angepasst

GBO

Hauptsitz Luzern
 Unterlachenstrasse 32
 6005 Luzern
 Tel. 041 317 20 30
 Fax 041 317 20 48

Niederlassung Luzern
 Obergrundstrasse 46
 6005 Luzern
 Tel. 041 240 08 64
 Fax 041 240 08 20

Niederlassung Baar
 Bahnhof-Park 5
 6340 Baar
 Tel. 041 761 41 61
 Fax 041 760 42 92

Niederlassung Zürich
 Brauerstrasse 4
 8004 Zürich
 Tel. 044 240 55 25
 Fax 044 240 55 26

Kunde:
 HWW Consultant GmbH
 Bahnhofstr. 8
 6055 Alpnach Dorf
 Tel.

Objekt: 20220226/7/1
 Neubau MFH
 Schmitzenplatz 2
 5642 Mühlau



Koer
Das passt.

Datum: 24.06.2022
Massstab: Angepasst

GBO

Hauptsitz Luzern
Unterlandenstrasse 32
6005 Luzern
Tel. 041 317 20 30
Fax 041 317 20 48

Niederlassung Luzern
Obergrundstrasse 46
6005 Luzern
Tel. 041 240 08 64
Fax 041 240 08 20

Niederlassung Baar
Bahnhof-Park 5
6340 Baar
Tel. 041 761 41 61
Fax 041 760 42 92

Niederlassung Zürich
Brauerstrasse 4
8004 Zürich
Tel. 044 240 55 25
Fax 044 240 55 26

Kunde:
HWW Consultant GmbH
Bahnhofstr. 8
6055 Alpnach Dorf
Tel.

Objekt: 20220226/7/1
Neubau MFH
Schmittenplatz 2
5642 Mühlau