


2.5-Zimmerwohnung, R3.101 Rosenstrasse 3

1. Obergeschoss

Wohnfläche ca. 65.8 m²

Aussenfläche ca. 11.8 m²

Kellerabteil ca. 5.4 m²

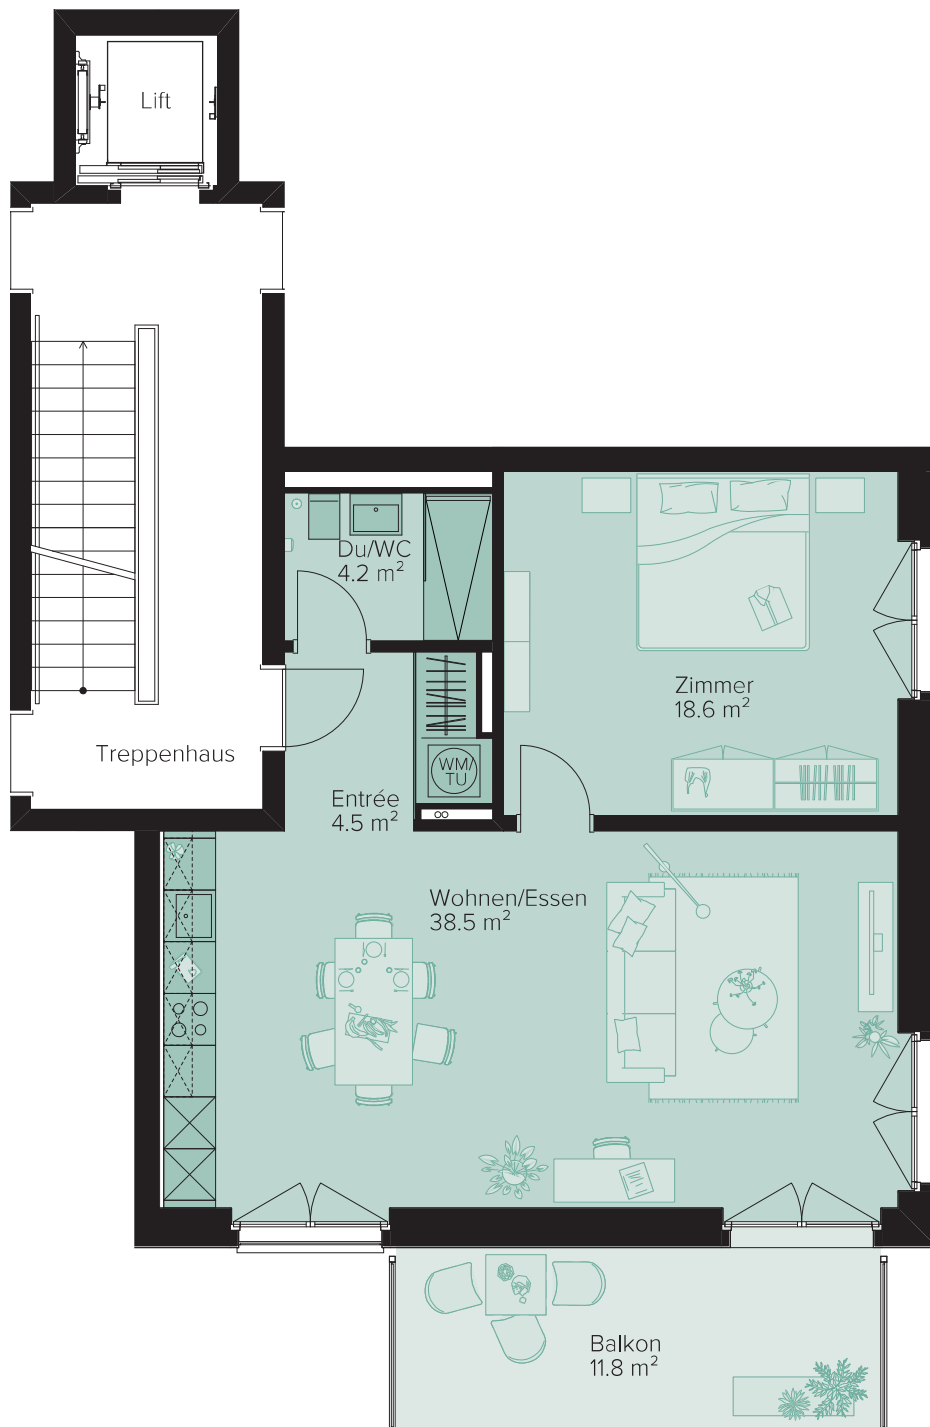

1:100 0 1 2 5 m

Alle Angaben sind Circaangaben. Änderungen bleiben vorbehalten.