


Situation

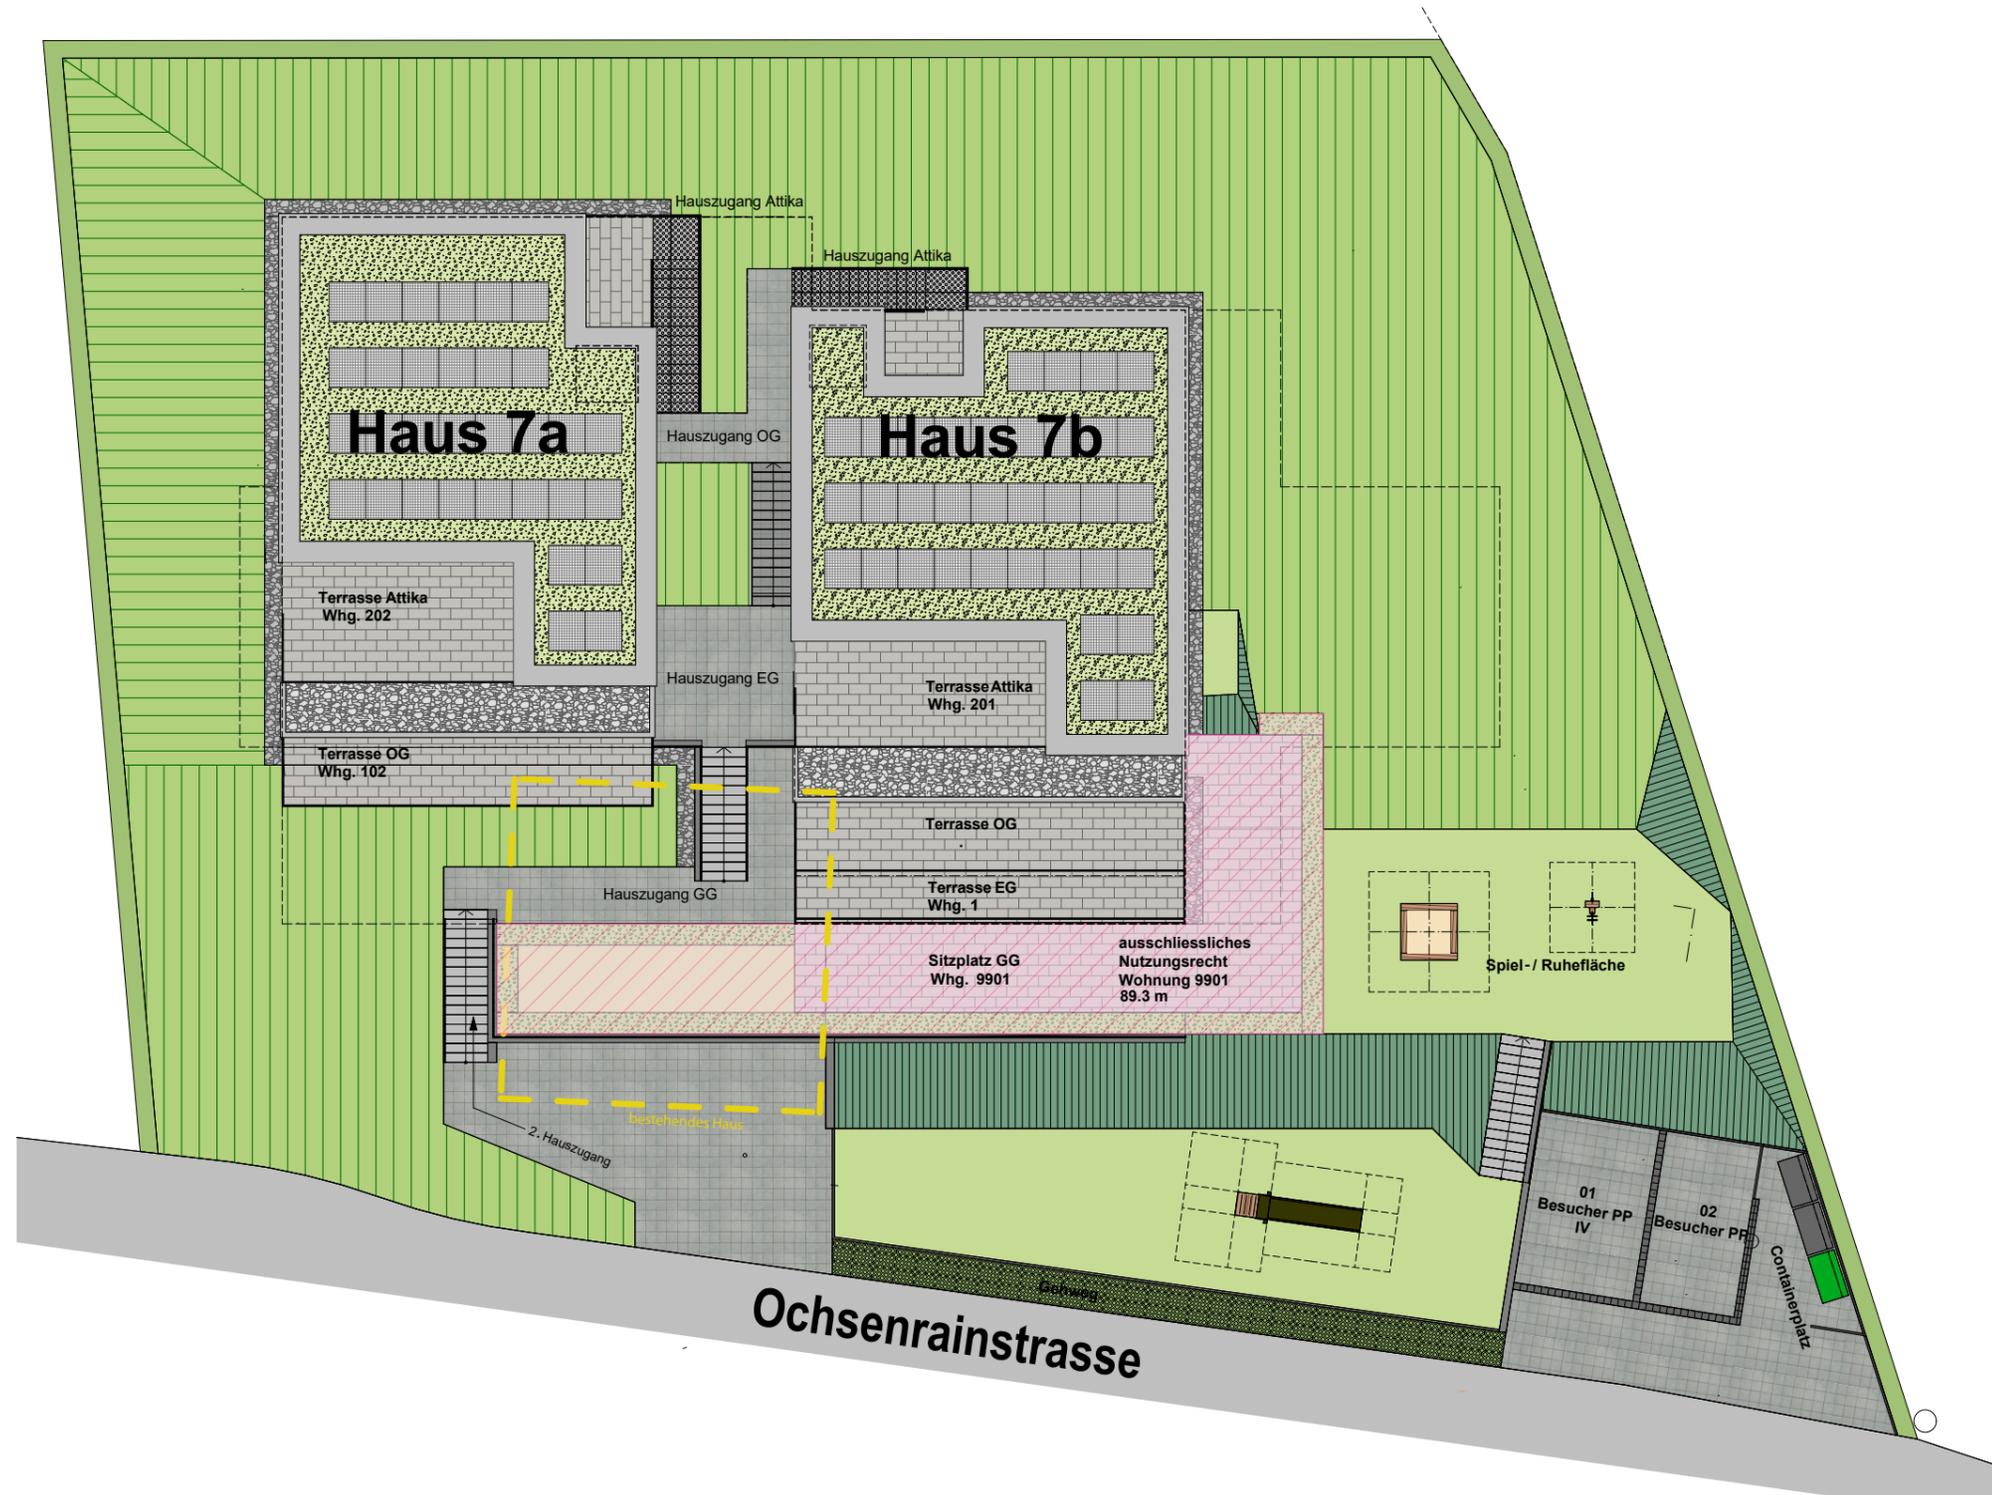

Die Wohnfläche ist die Fläche innerhalb der Aussenmauern inklusive Nasszellen, Reduits, Waschen, Schächte, und Steigzonen. Nicht einberechnet werden Sitzplätze, Terrassen, Keller, Velokeller und Weinkeller gemäss VZI-Flächen-Deklaration. Einzig bei der Whg. 9901 ist der Velokeller eingerechnet. Baubehördliche oder ausführungsbedingte Änderungen und Anpassungen bleiben ausdrücklich vorbehalten.



Tiefgarage

2. Untergeschoss



Die Wohnfläche ist die Fläche innerhalb der Aussenmauern inklusive Nasszellen, Reduits, Waschen, Schächte, und Steigzonen. Nicht einberechnet werden Sitzplätze, Terrassen, Keller, Velokeller und Weinkeller gemäss VZI-Flächen-Deklaration. Einzig bei der Whg. 9901 ist der Velokeller eingerechnet. Baubehördliche oder ausführungsbedingte Änderungen und Anpassungen bleiben ausdrücklich vorbehalten.

