



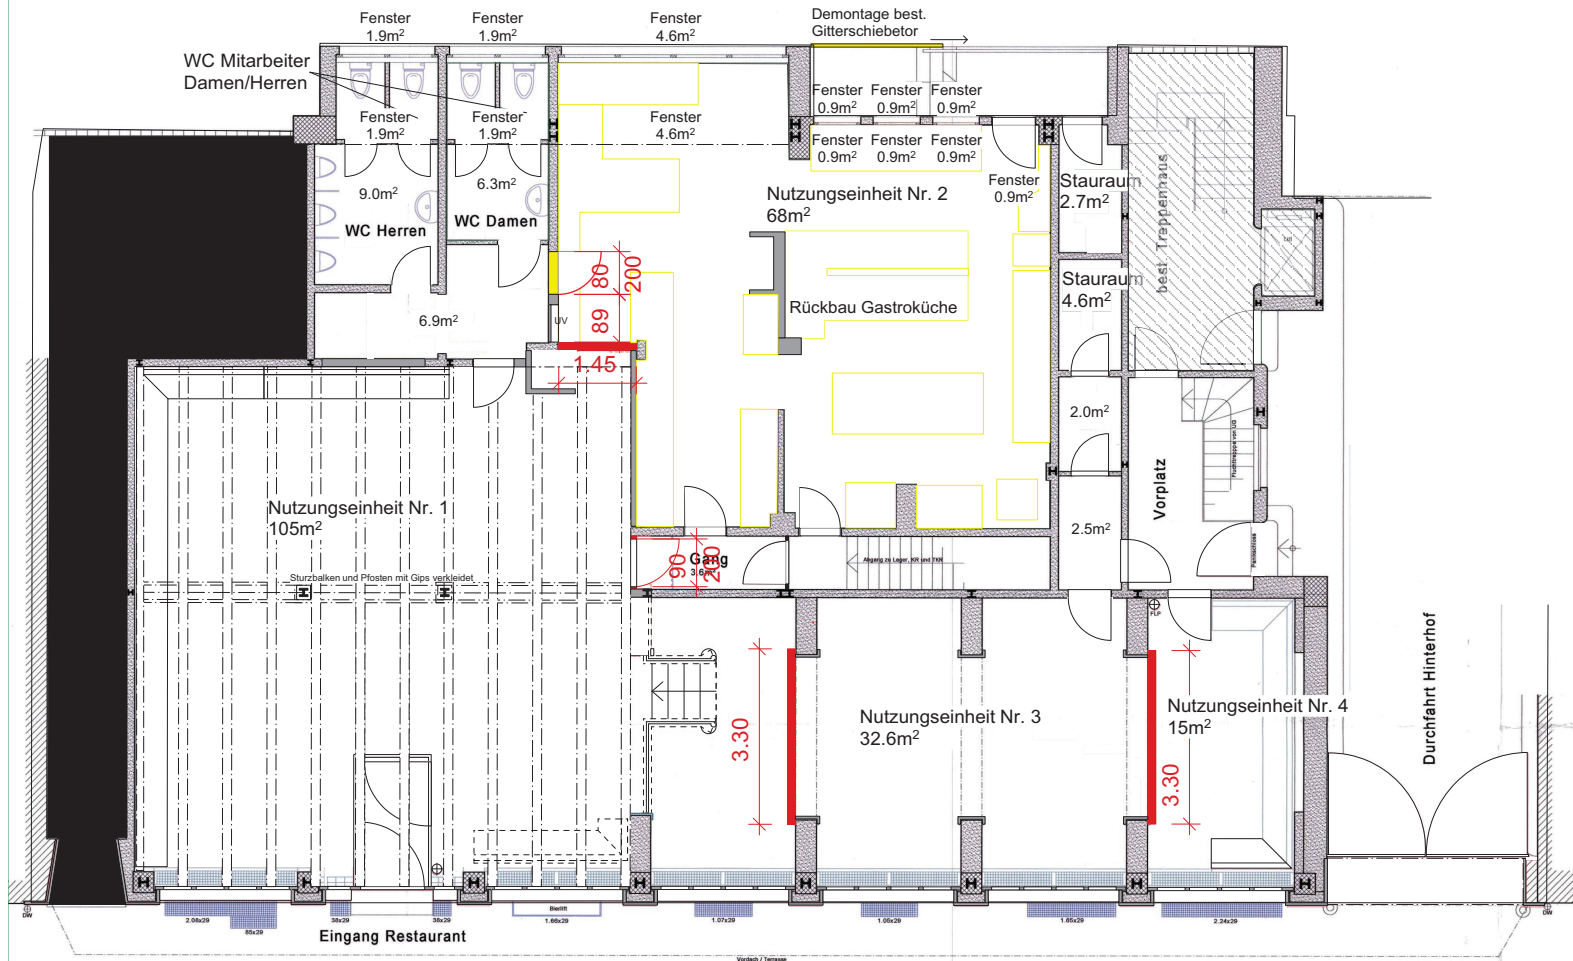

Legende:

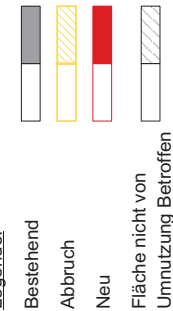

### Legende Nutzungskonzept:

|                       |              |                       |              |
|-----------------------|--------------|-----------------------|--------------|
| Nutzungseinheit Nr. 1 | Büro/Atelier | Nutzungseinheit Nr. 3 | Büro/Atelier |
| Nutzungseinheit Nr. 2 | Büro/Atelier | Nutzungseinheit Nr. 4 | Büro/Atelier |

Bauherrschaft:

Eigentümer:

Architektur:

Basel:

**Umnutzung - Grundausbau**  
Wartek Invest AG, Grenzacherstrasse 79, 4058 Basel

**Projekt 730**  
Bauherrschaft

**Erdgeschoss**

**730-2-01**

**1:100**

Datum  
05.05.2022

Gezeichnet  
ez/anr

Plangrösse  
A3

Revidiert

**baubüro in situ**

baubüro in situ ag | Dornacherstrasse 192 | 4016 Basel | T 061 337 64 00 | info@in situ.ch