


Basel, ..... Architektur: ..... Eigentümer: ..... Bauherrschaft: .....

**Projekt 730** **Umnutzung - Grundausbau**  
 Bauherrschaft Warteck Invest AG, Grenzacherstrasse 79, 4058 Basel

**730-2-02** **Untergeschoss** **1:100**

Plangrösse A3 Gezeichnet ez/anr Datum 05.05.2022 Revidiert

baubüro in situ ag | Dornacherstrasse 192 | 4018 Basel | T 061 337 84 00 | info@insitu.ch **baubüro in situ**

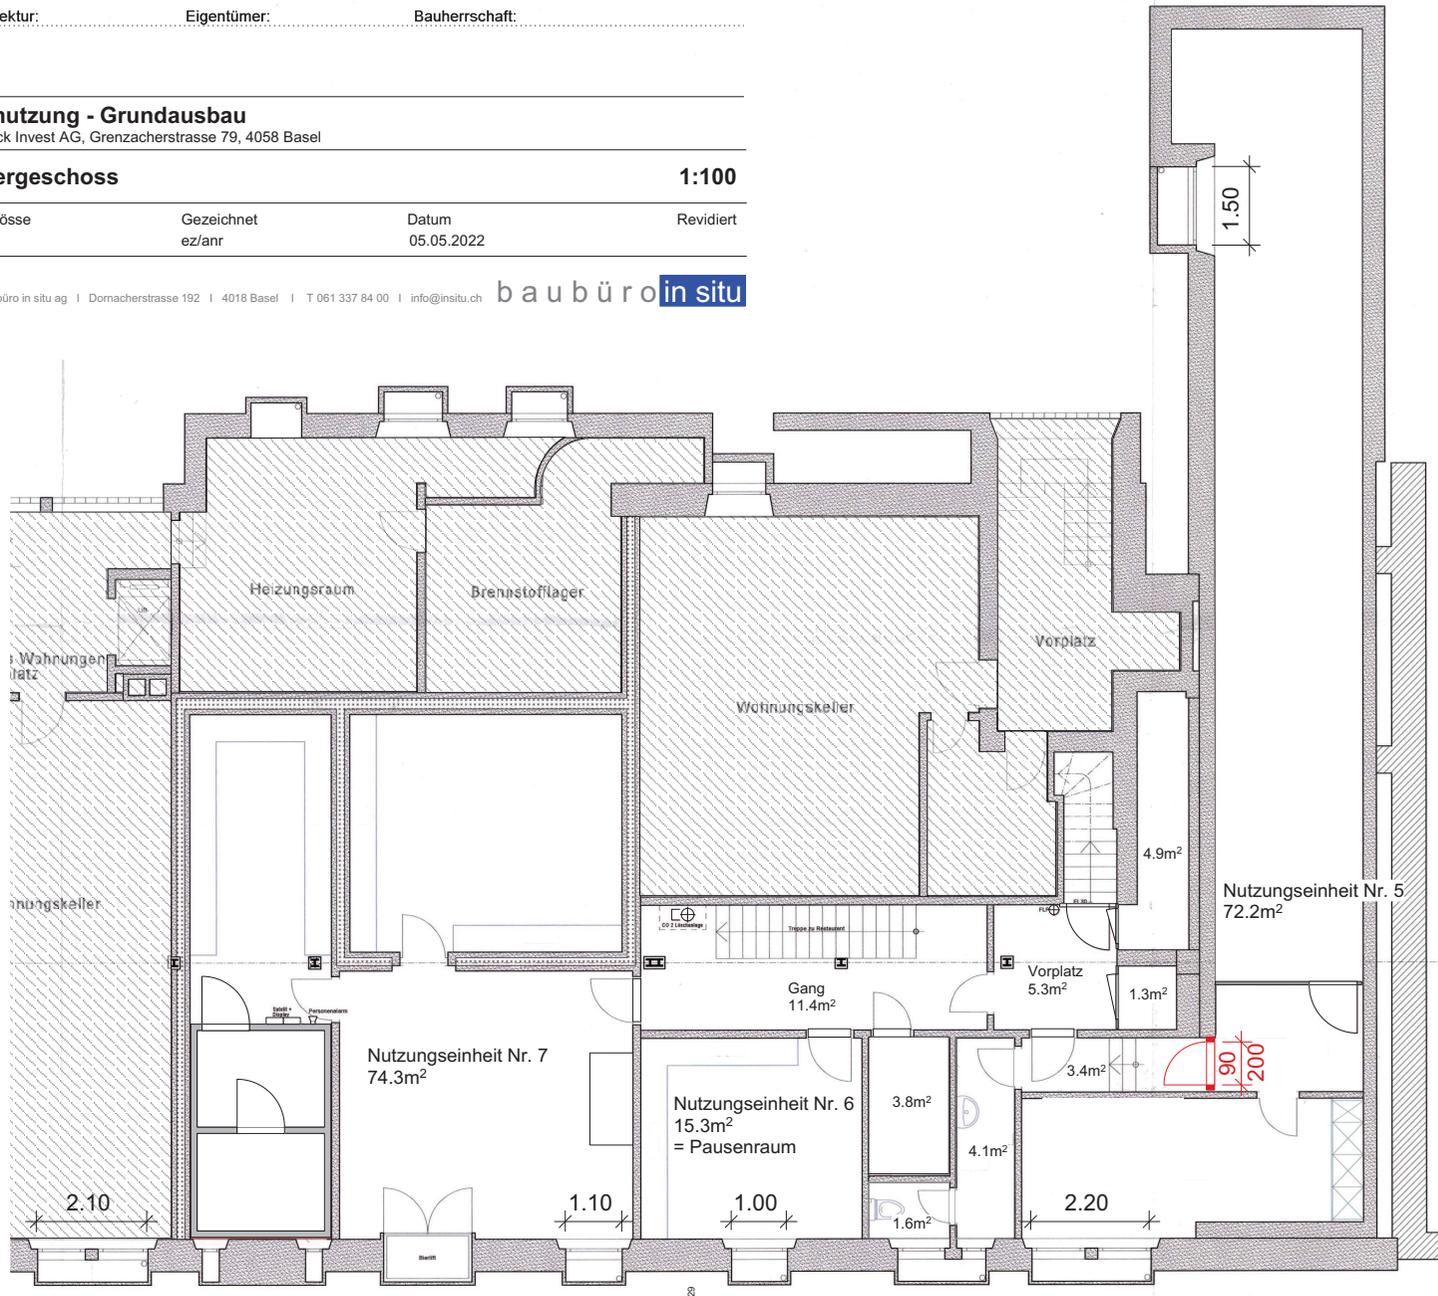

**Legende:**

- Bestehend 
- Abbruch 
- Neu 
- Fläche nicht von Umnutzung Betroffen 

**Legende Nutzungskonzept:**

- Nutzungseinheit Nr.5 Lager
- Nutzungseinheit Nr.6 Lager / Mitarbeiter Pausenraum
- Nutzungseinheit Nr.7 Lager/Kühlzellen