
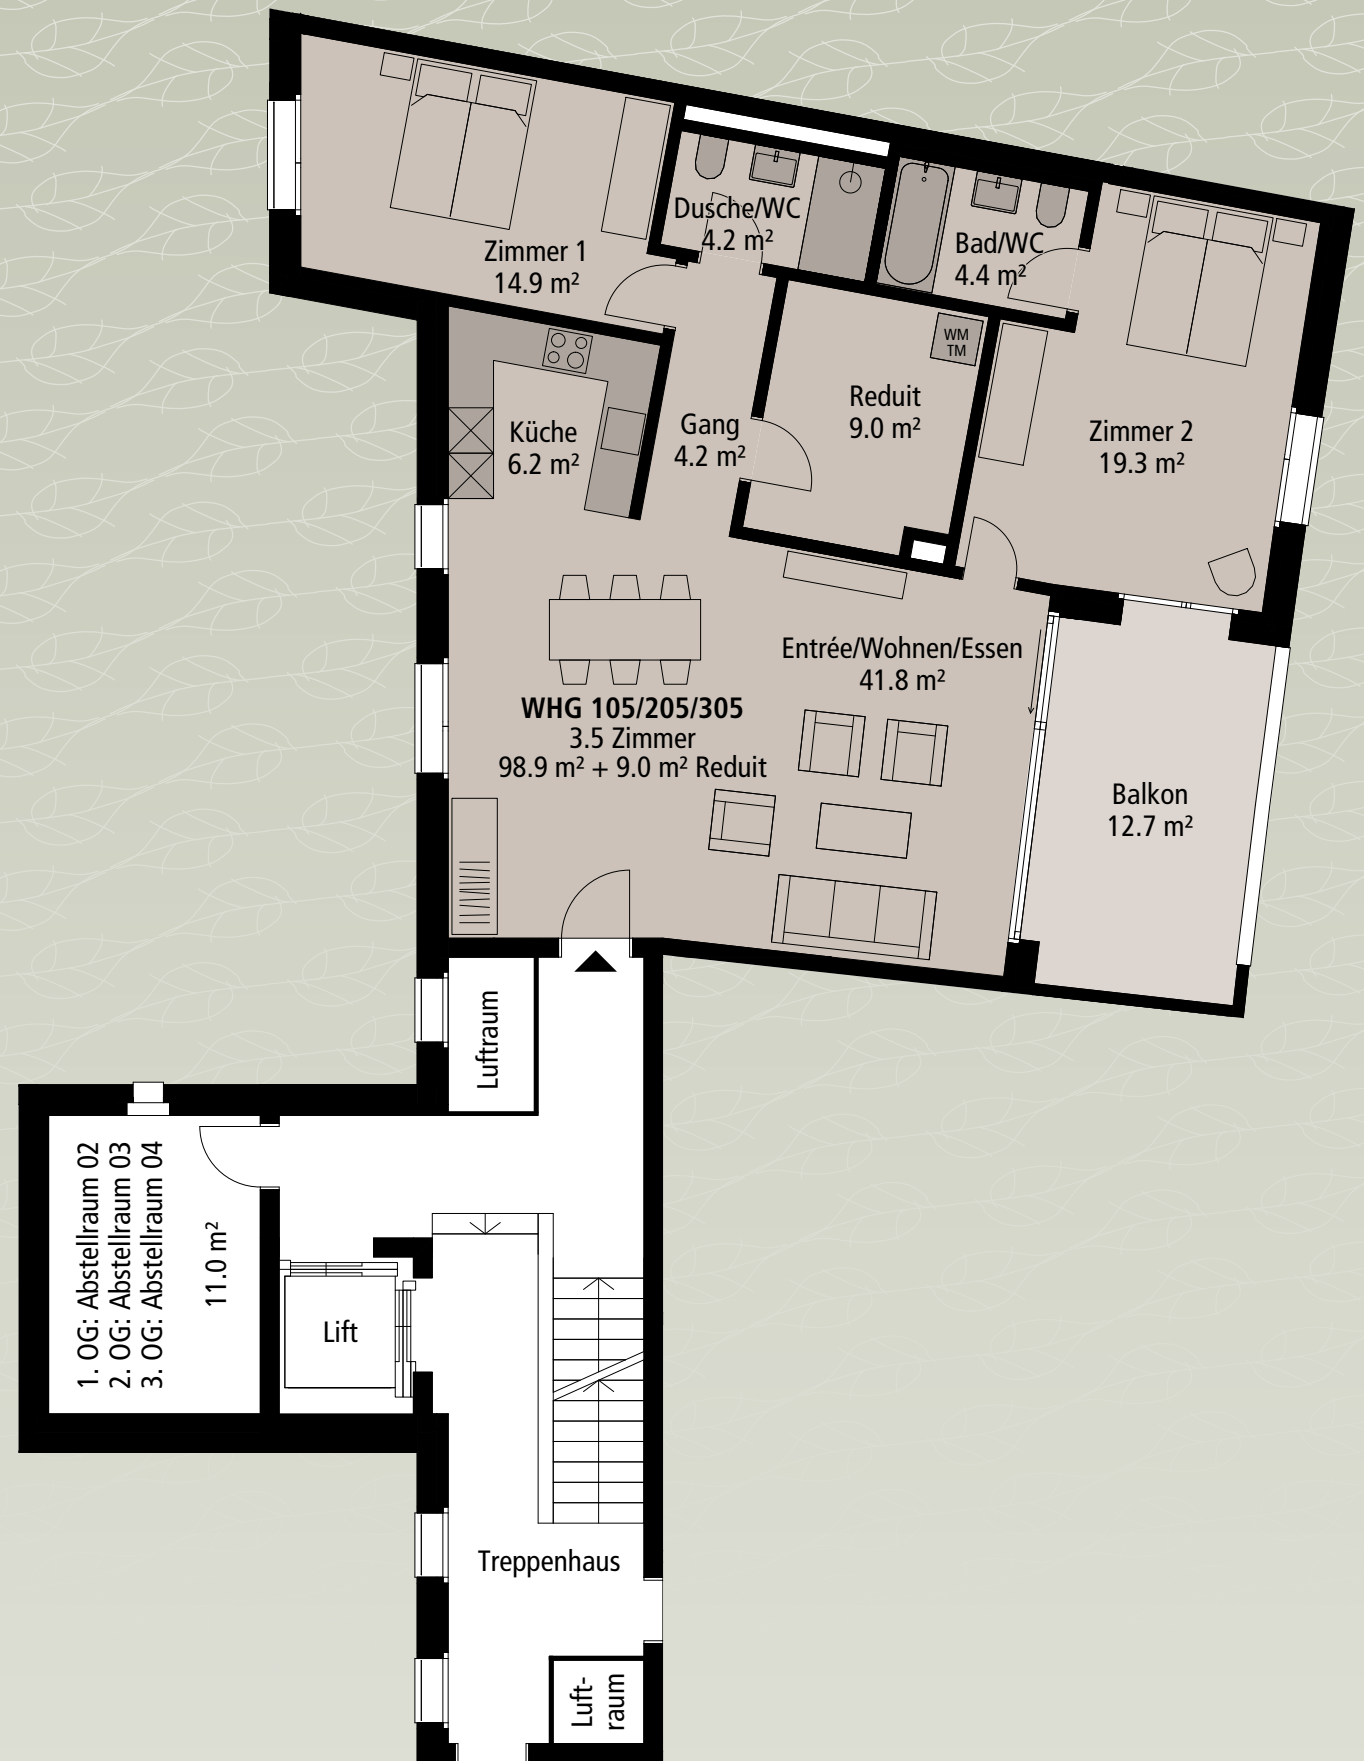


1./2./3. OBERGESCHOSS

Seebacherstrasse 30

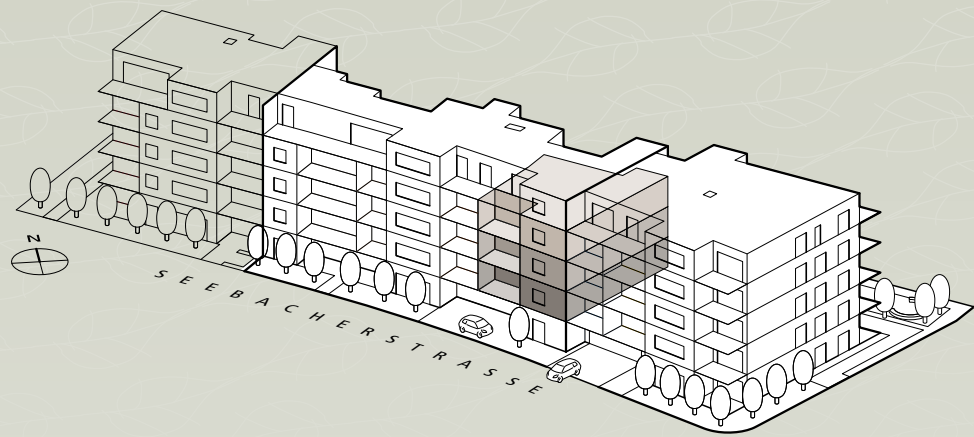

- 3.5-Zimmer-Wohnung
- 3.5-Zimmer-Wohnung
- 3.5-Zimmer-Wohnung

- 305
- 205
- 105

Bruttowohnfläche	98.9 m ²
Balkon	12.7 m ²
Reduit Wohnung (Keller/Dispo optional erhältlich)	9.0 m ²

0 1 2 5 M 1:100