



BUREAU GASPARI Sàrl

Rue de l'Eglise 44
Case Postale 40
1926 Fully

027 746 60 44

http://bureau-gaspari.ch



info@bureau-gaspari.ch

Maître de l'ouvrage : Firststone Sàrl

Objet : Immeuble "Cornaline" à Saint-Pierre-de-Clages

Echelle : 1:50

Feuille : 0.30 m²

EXECUTION
1ER ETAGE

Contrôlé par : FG

Dessiné par : FG

Date de la dernière modification: 29.06.2022


Modifié par: FG

L'architecte :

Le requérant:

±0.00 = Altitude 500.95 m.

LEGENDES DES MATERIAUX :

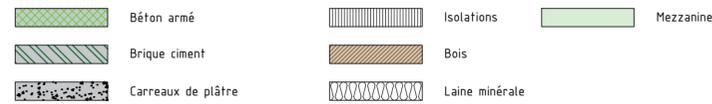

LEGENDES DES PIECES :

HALLS D'ENTREE MURS : CREPIS SOL : CARRELAGE PLAFOND : DISPERSION	SALONS MURS : CREPIS SOL : CARRELAGE PLAFOND : DISPERSION	SALLES DE BAIN MURS : CREPIS SOL : CARRELAGE PLAFOND : DISPERSION
CUISINES MURS : CREPIS SOL : CARRELAGE PLAFOND : DISPERSION	WC MURS : CARRELAGE SOL : CARRELAGE PLAFOND : DISPERSION	CHAMBRES MURS : CREPIS SOL : PARQUET PLAFOND : DISPERSION
DEGAGEMENTS MURS : CREPIS SOL : CARRELAGE PLAFOND : DISPERSION	CAVES MURS : DISPERSION SOL : CARRELAGE PLAFOND : DISPERSION	DEGAGEMENTS MURS : DISPERSION SOL : CARRELAGE PLAFOND : DISPERSION





BUREAU GASPARI Sàrl

Rue de l'Eglise 44
Case Postale 40
1926 Fully

027 746 60 44

http://bureau-gaspari.ch

info@bureau-gaspari.ch



Maître de l'ouvrage : Firststone Sàrl

Objet : Immeuble "Cornaline" à Saint-Pierre-de-Clages

Echelle : 1:50

Feuille: 0.24 m²

EXECUTION
COUPE A - A

Contrôlé par : FG

Dessiné par : FG

Date de la dernière modification: 29.06.2022


Modifié par: FG

L'architecte :

Le requérant:

±0.00 = Altitude 500.95 m.

LEGENDES DES MATERIAUX :

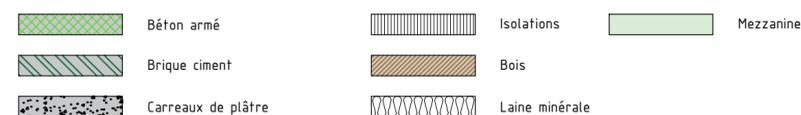

LEGENDES DES PIECES :

HALLS D'ENTREE MURS : CREPIS SOL : CARRELAGE PLAFOND : DISPERSION	SALONS MURS : CREPIS SOL : CARRELAGE PLAFOND : DISPERSION	SALLES DE BAIN MURS : CREPIS SOL : CARRELAGE PLAFOND : DISPERSION
CUISINES MURS : CREPIS SOL : CARRELAGE PLAFOND : DISPERSION	WC MURS : CARRELAGE SOL : CARRELAGE PLAFOND : DISPERSION	CHAMBRES MURS : CREPIS SOL : PARQUET PLAFOND : DISPERSION
DEGAGEMENTS MURS : CREPIS SOL : CARRELAGE PLAFOND : DISPERSION	CAVES MURS : DISPERSION SOL : CARRELAGE PLAFOND : DISPERSION	DEGAGEMENTS MURS : DISPERSION SOL : CARRELAGE PLAFOND : DISPERSION

