


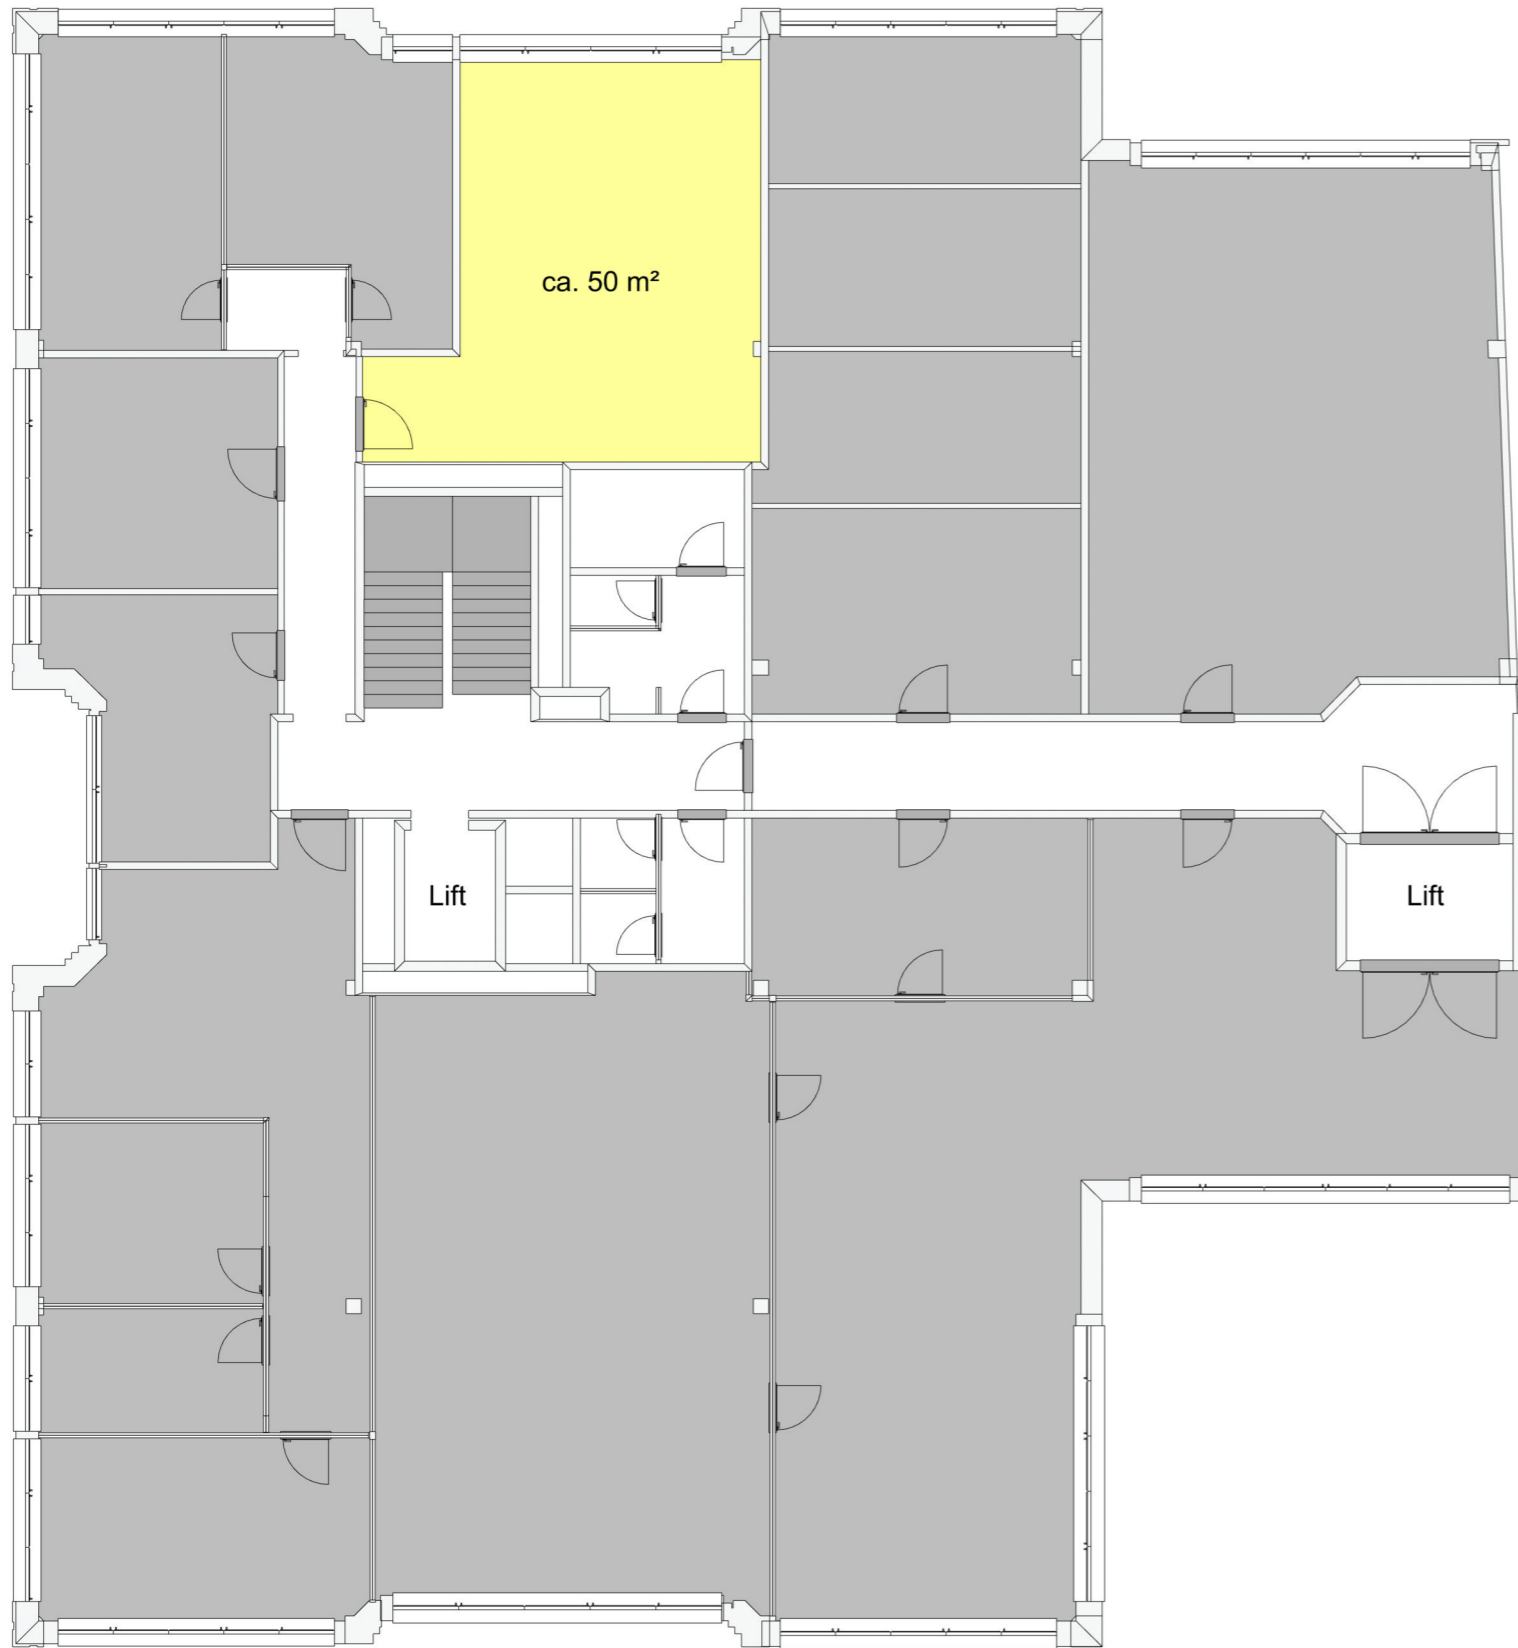


Lohstampfstrasse 11, 8274 Tägerwilen


1. Obergeschoss / Objekt-Nr. 0103

Livit



-  zu mietende Fläche Objekt-Nr. 0103
-  Allgemeine Flächen
-  Flächen vermietet

5 10



HTC High-Tech-Center AG	Etage	1. Obergeschoss	Zeichnung	Objekt-Nr. 0103
Lohstampfstrasse 11	Status		Zeichner	BBS by office vitality AG
8274 Tägerwilen	Datum	22.05.2023	Maßstab	1:150
230879	Geändert		Format	A3
Objekt-Nr. 0103	Datum	23.05.2023	Größe	Querformat

Livit

Livit AG Real Estate Management
St. Leonhardsstrasse 7
9001 St. Gallen
Tel: +41 58 360 30 14
Fax:
E-Mail: daniela.simeon@livit.ch
www.livit.ch

Alle Rechte vorbehalten. Kein Teil dieser Unterlagen darf in irgendeiner Form (Druck, Fotokopie oder einem anderen Verfahren) ohne schriftliche Genehmigung des Erstellers reproduziert oder unter Verwendung elektronischer Systeme verarbeitet, vervielfältigt und an Dritte weitergegeben werden.