


WASCHKÜCHE B1

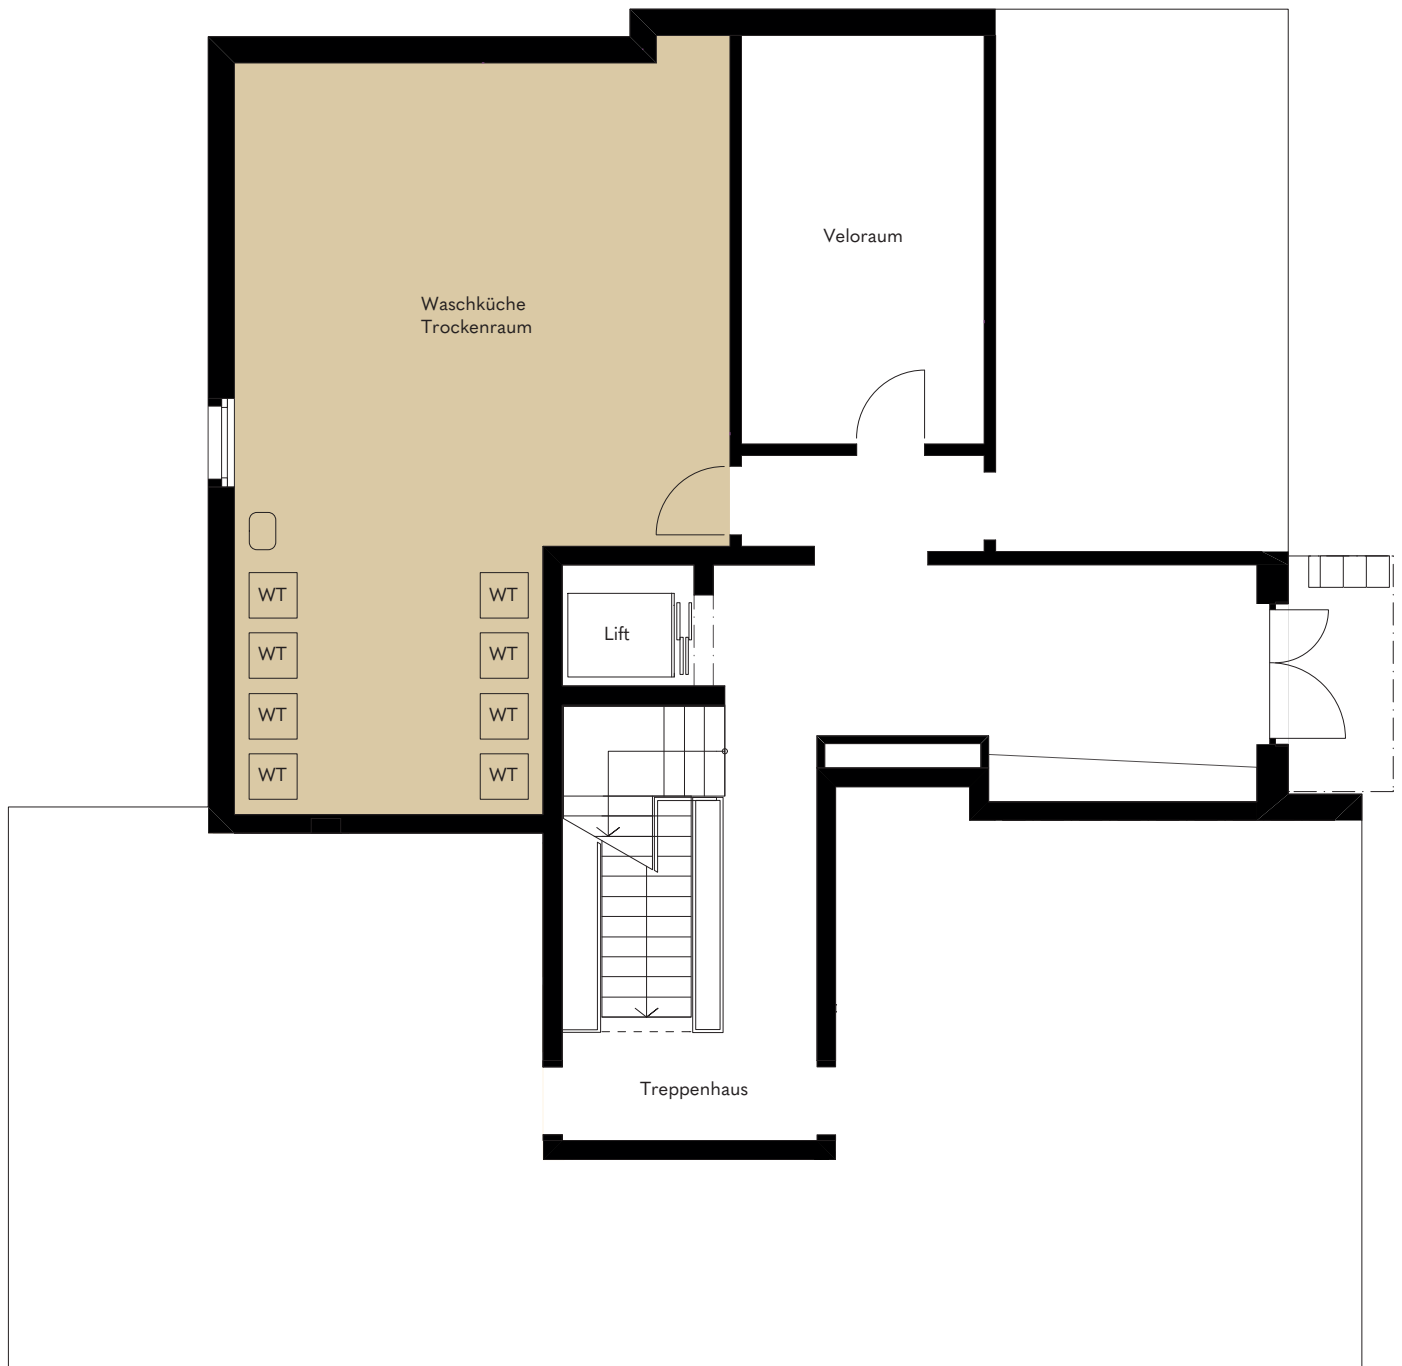


PANORAMA
Wo sich Ausblicke auf tun

VERMIETUNG
Schaeppi Grundstücke AG
Sihlfeldstrasse 10
CH-8003 Zürich

Masstab 1:100



WASCHKÜCHE B2-B6

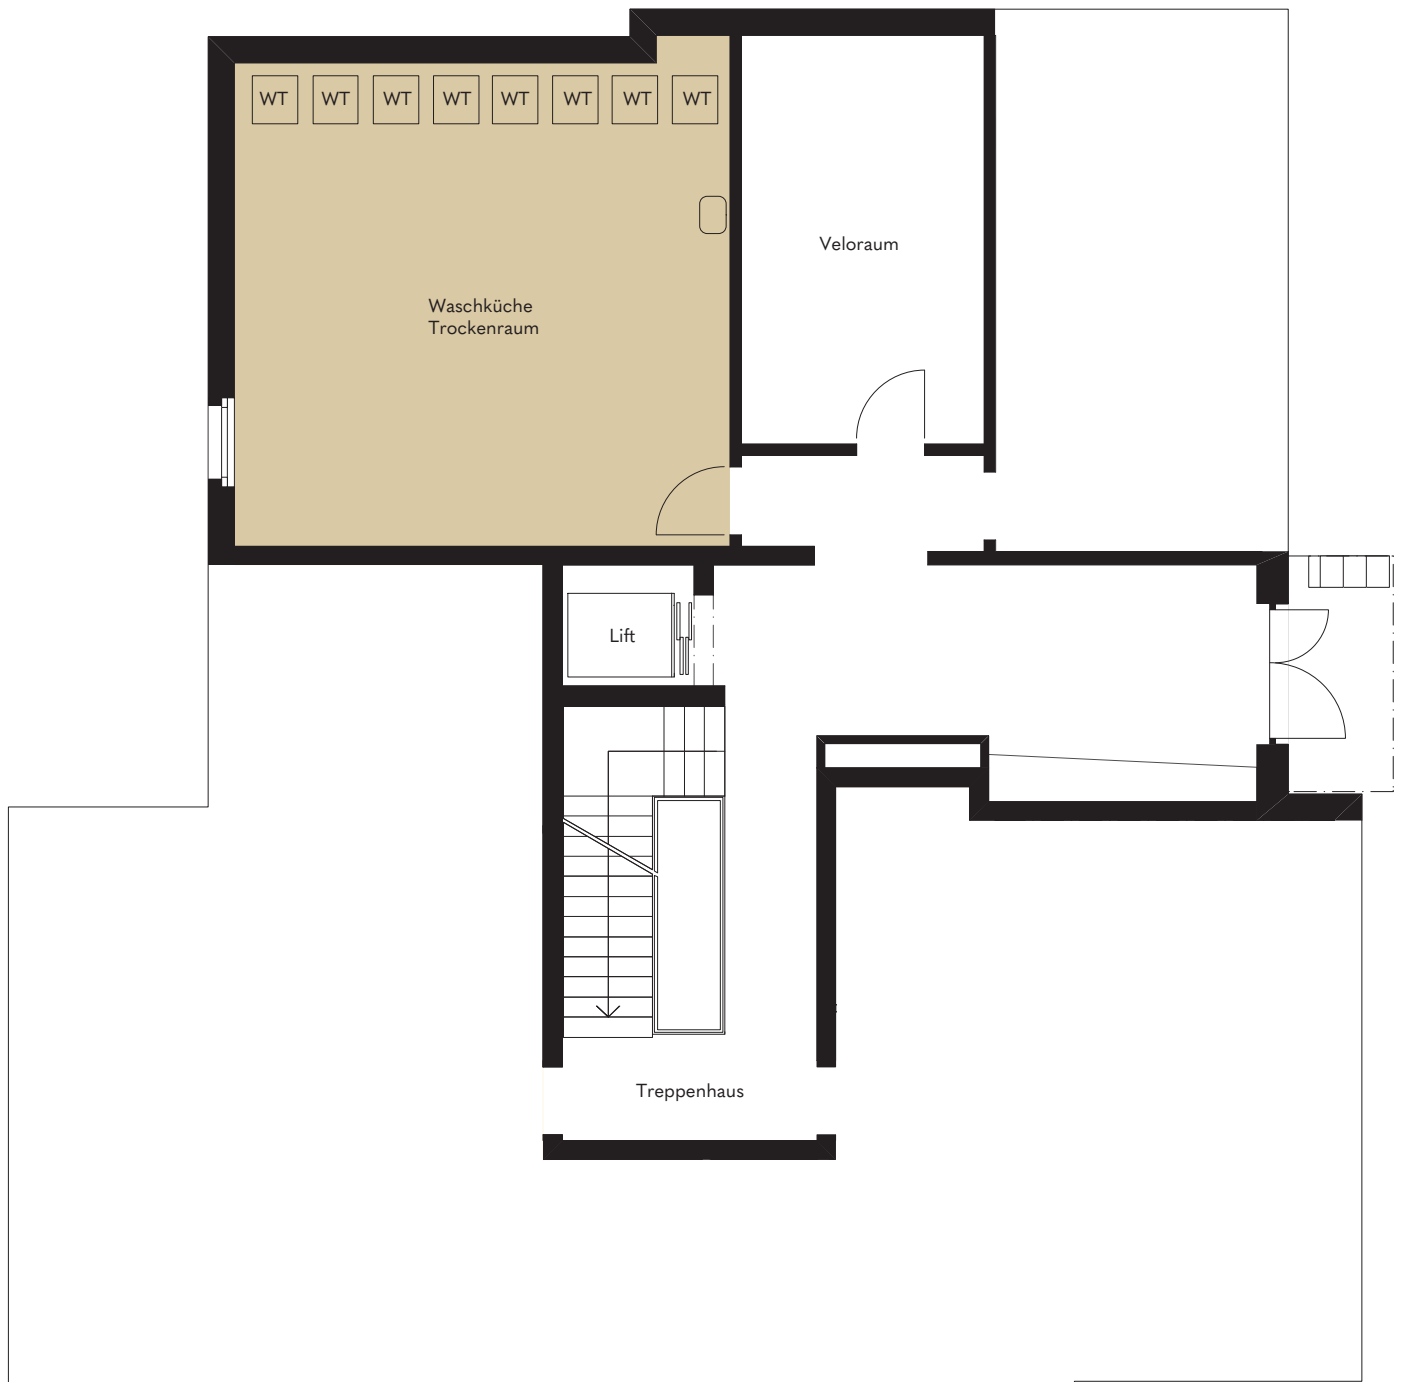

PANORAMA
Wo sich Ausblicke auf tun

VERMIETUNG
Schaeppi Grundstücke AG
Sihlfeldstrasse 10
CH-8003 Zürich

Masstab 1:100



Änderungen und Abweichungen gegenüber den publizierten Angaben bleiben ausdrücklich vorbehalten. Keine Haftung.