



L I N D E N H O F
N Ä N I K O N


Haus A

9 EIGENTUMSWOHNUNGEN

www.lindenhof-nänikon.ch



HAUS A

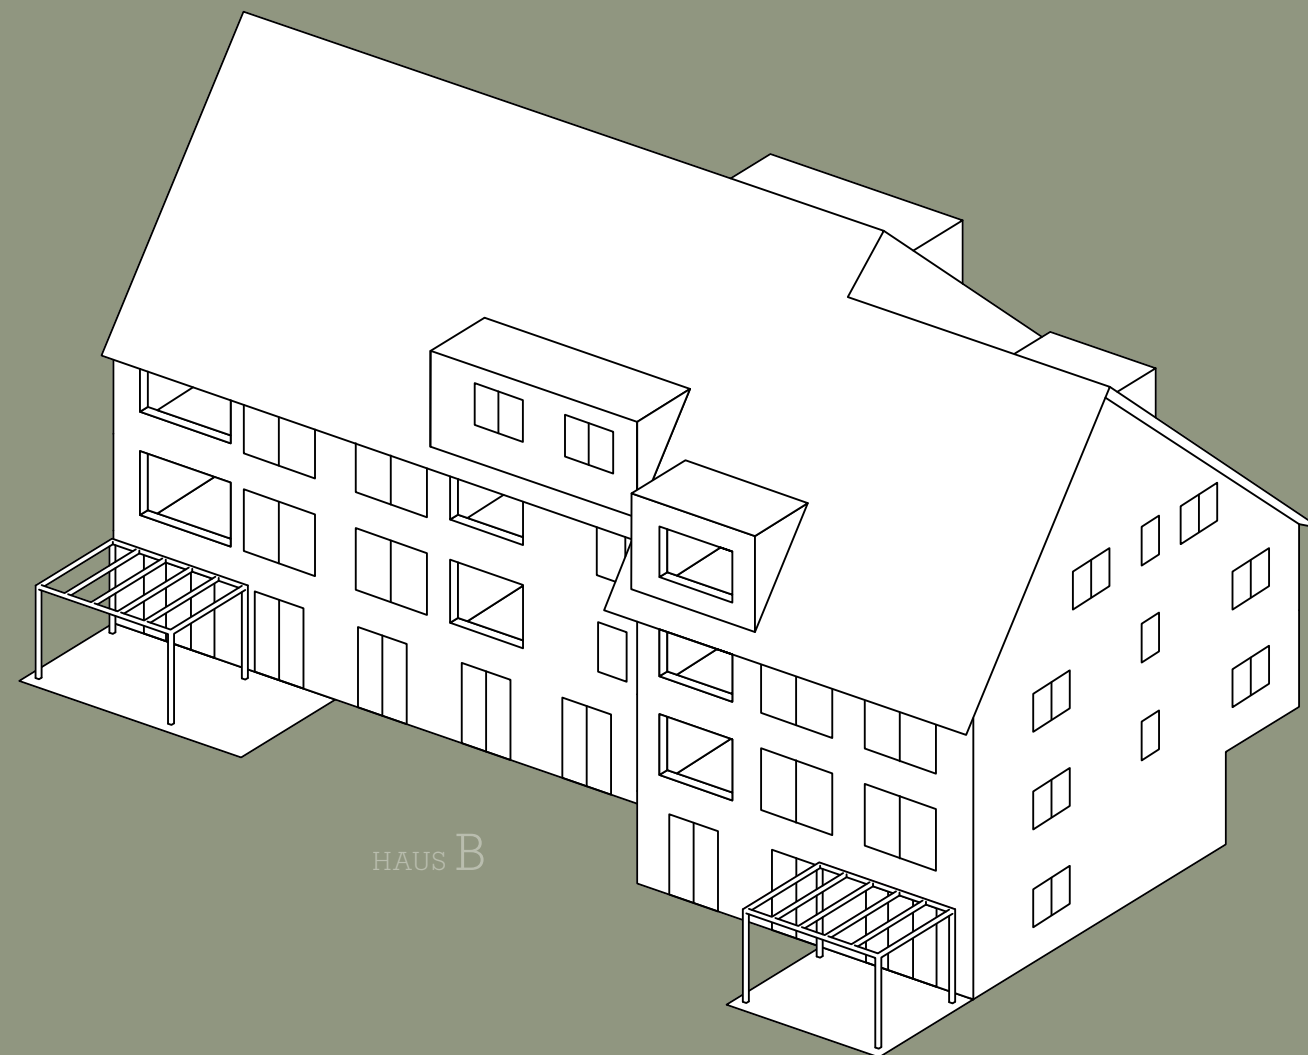

HAUS B

SITUATION	04
ERDGESCHOSS	06
OBERGESCHOSS	08
1. DACHGESCHOSS	10
2. DACHGESCHOSS	12
GARAGE	14





LINDENHOF
NÄNIKON

SITUATION

ZÜRICHSTRASSE



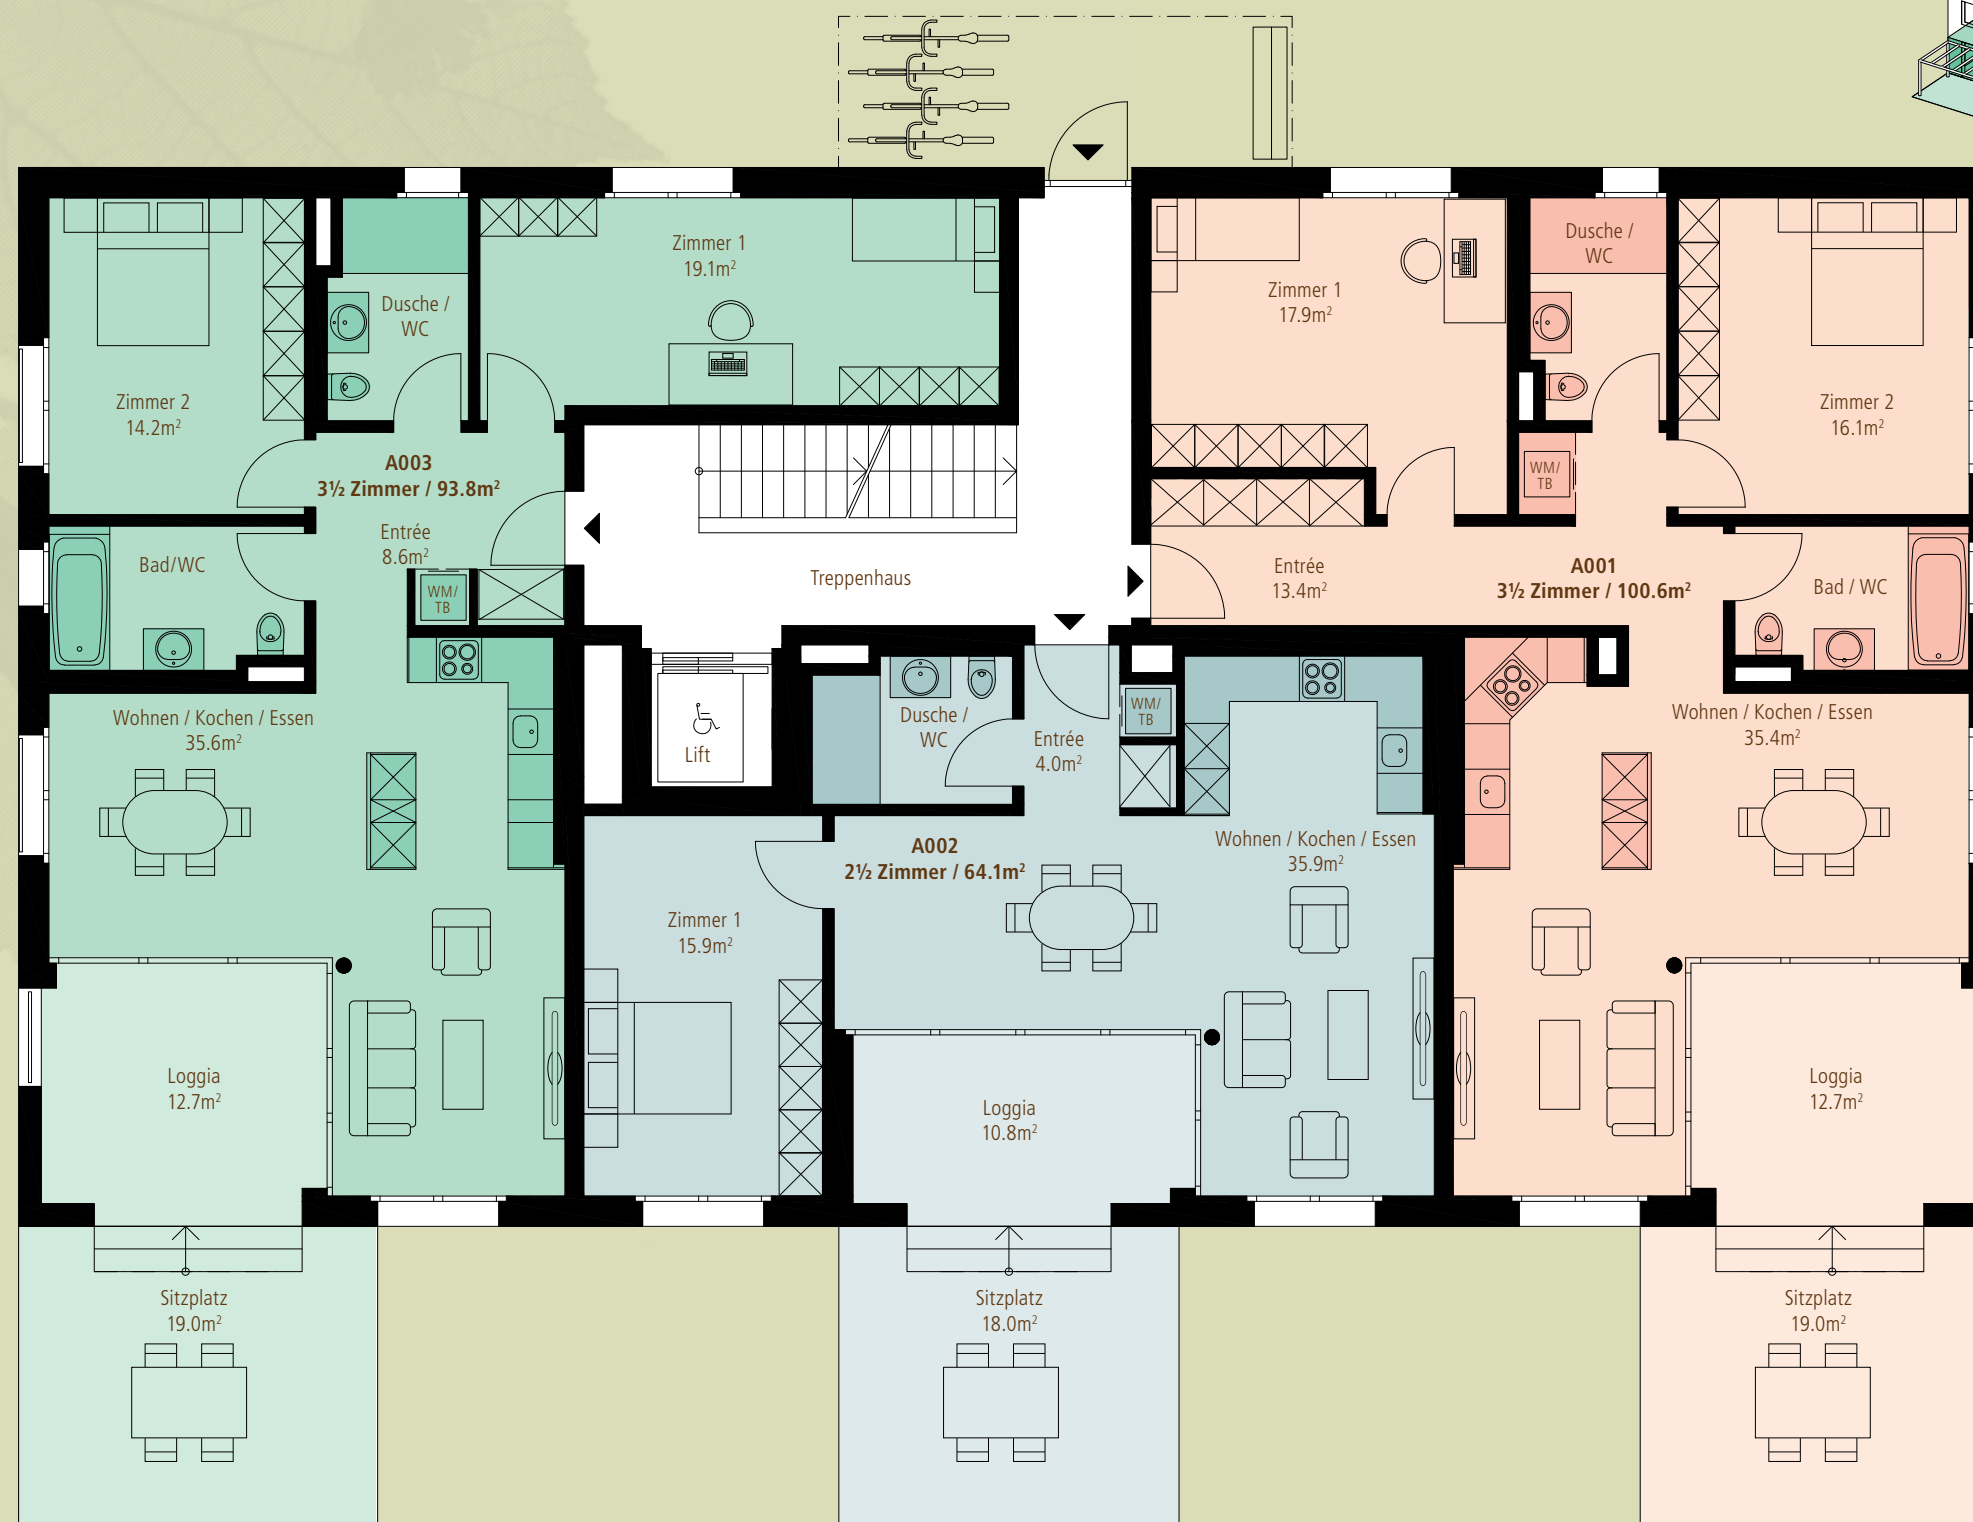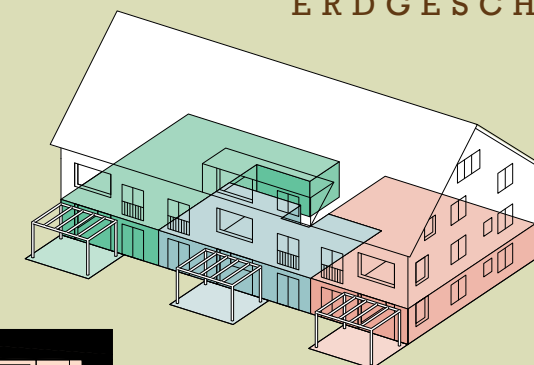

A001

3½-Zimmer-Wohnung

Nutzfläche	100.6 m²
Loggia	12.7 m²
Sitzplatz	19.0 m²

A002

2½-Zimmer-Wohnung


Nutzfläche	64.1 m²
Loggia	10.8 m²
Sitzplatz	18.0 m²

A003

3½-Zimmer-Wohnung

Nutzfläche	93.8 m²
Loggia	12.7 m²
Sitzplatz	19.0 m²



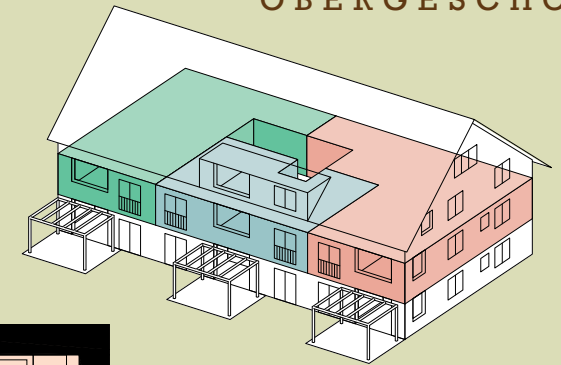

A101

4½-Zimmer-Wohnung

Nutzfläche	110.1 m²
Loggia	11.9 m²

A102

2½-Zimmer-Wohnung

Nutzfläche	64.1 m²
Loggia	10.0 m²



A103

3½-Zimmer-Wohnung

Nutzfläche	89.0 m²
Loggia	11.9 m²

0 1 2 5 M 1:100



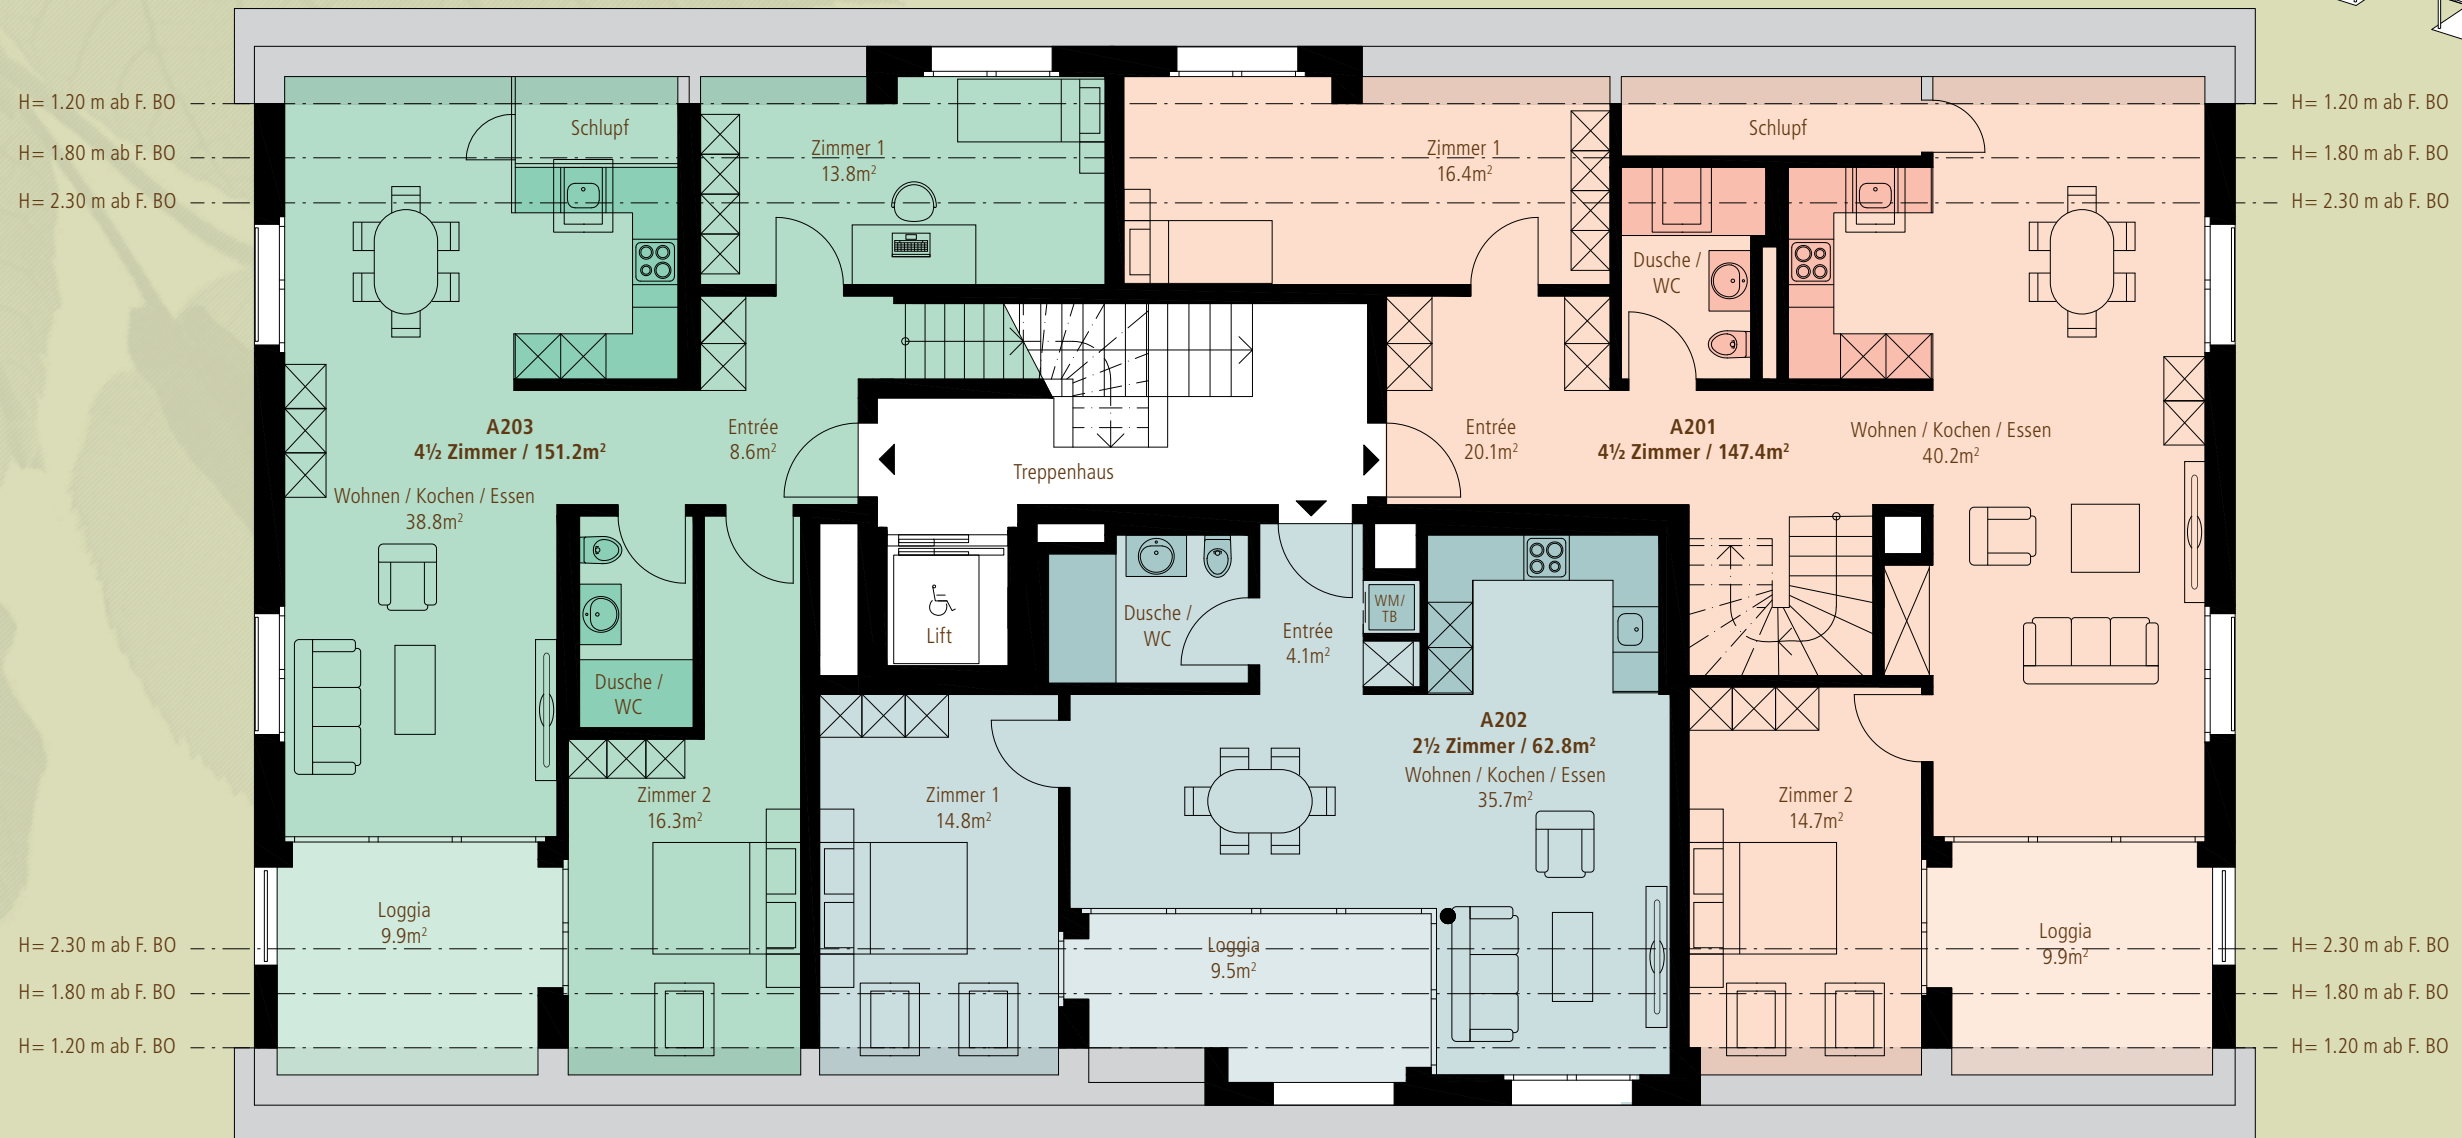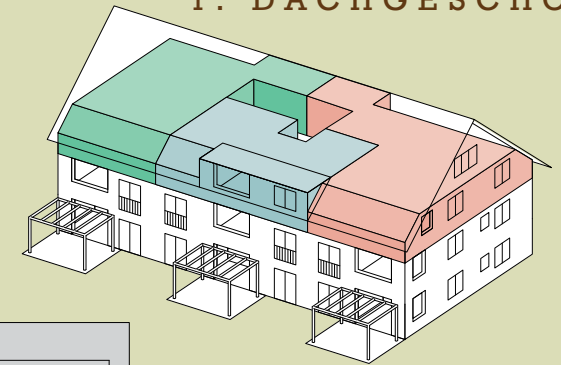

A201

4½-Zimmer-Wohnung

Nutzfläche	147.4 m²
Loggia	9.9 m²

A202

2½-Zimmer-Wohnung

Nutzfläche	62.8 m²
Loggia	9.5 m²



A203

4½-Zimmer-Wohnung

Nutzfläche	151.2 m²
Loggia	9.9 m²

0 1 2 5 M 1:100



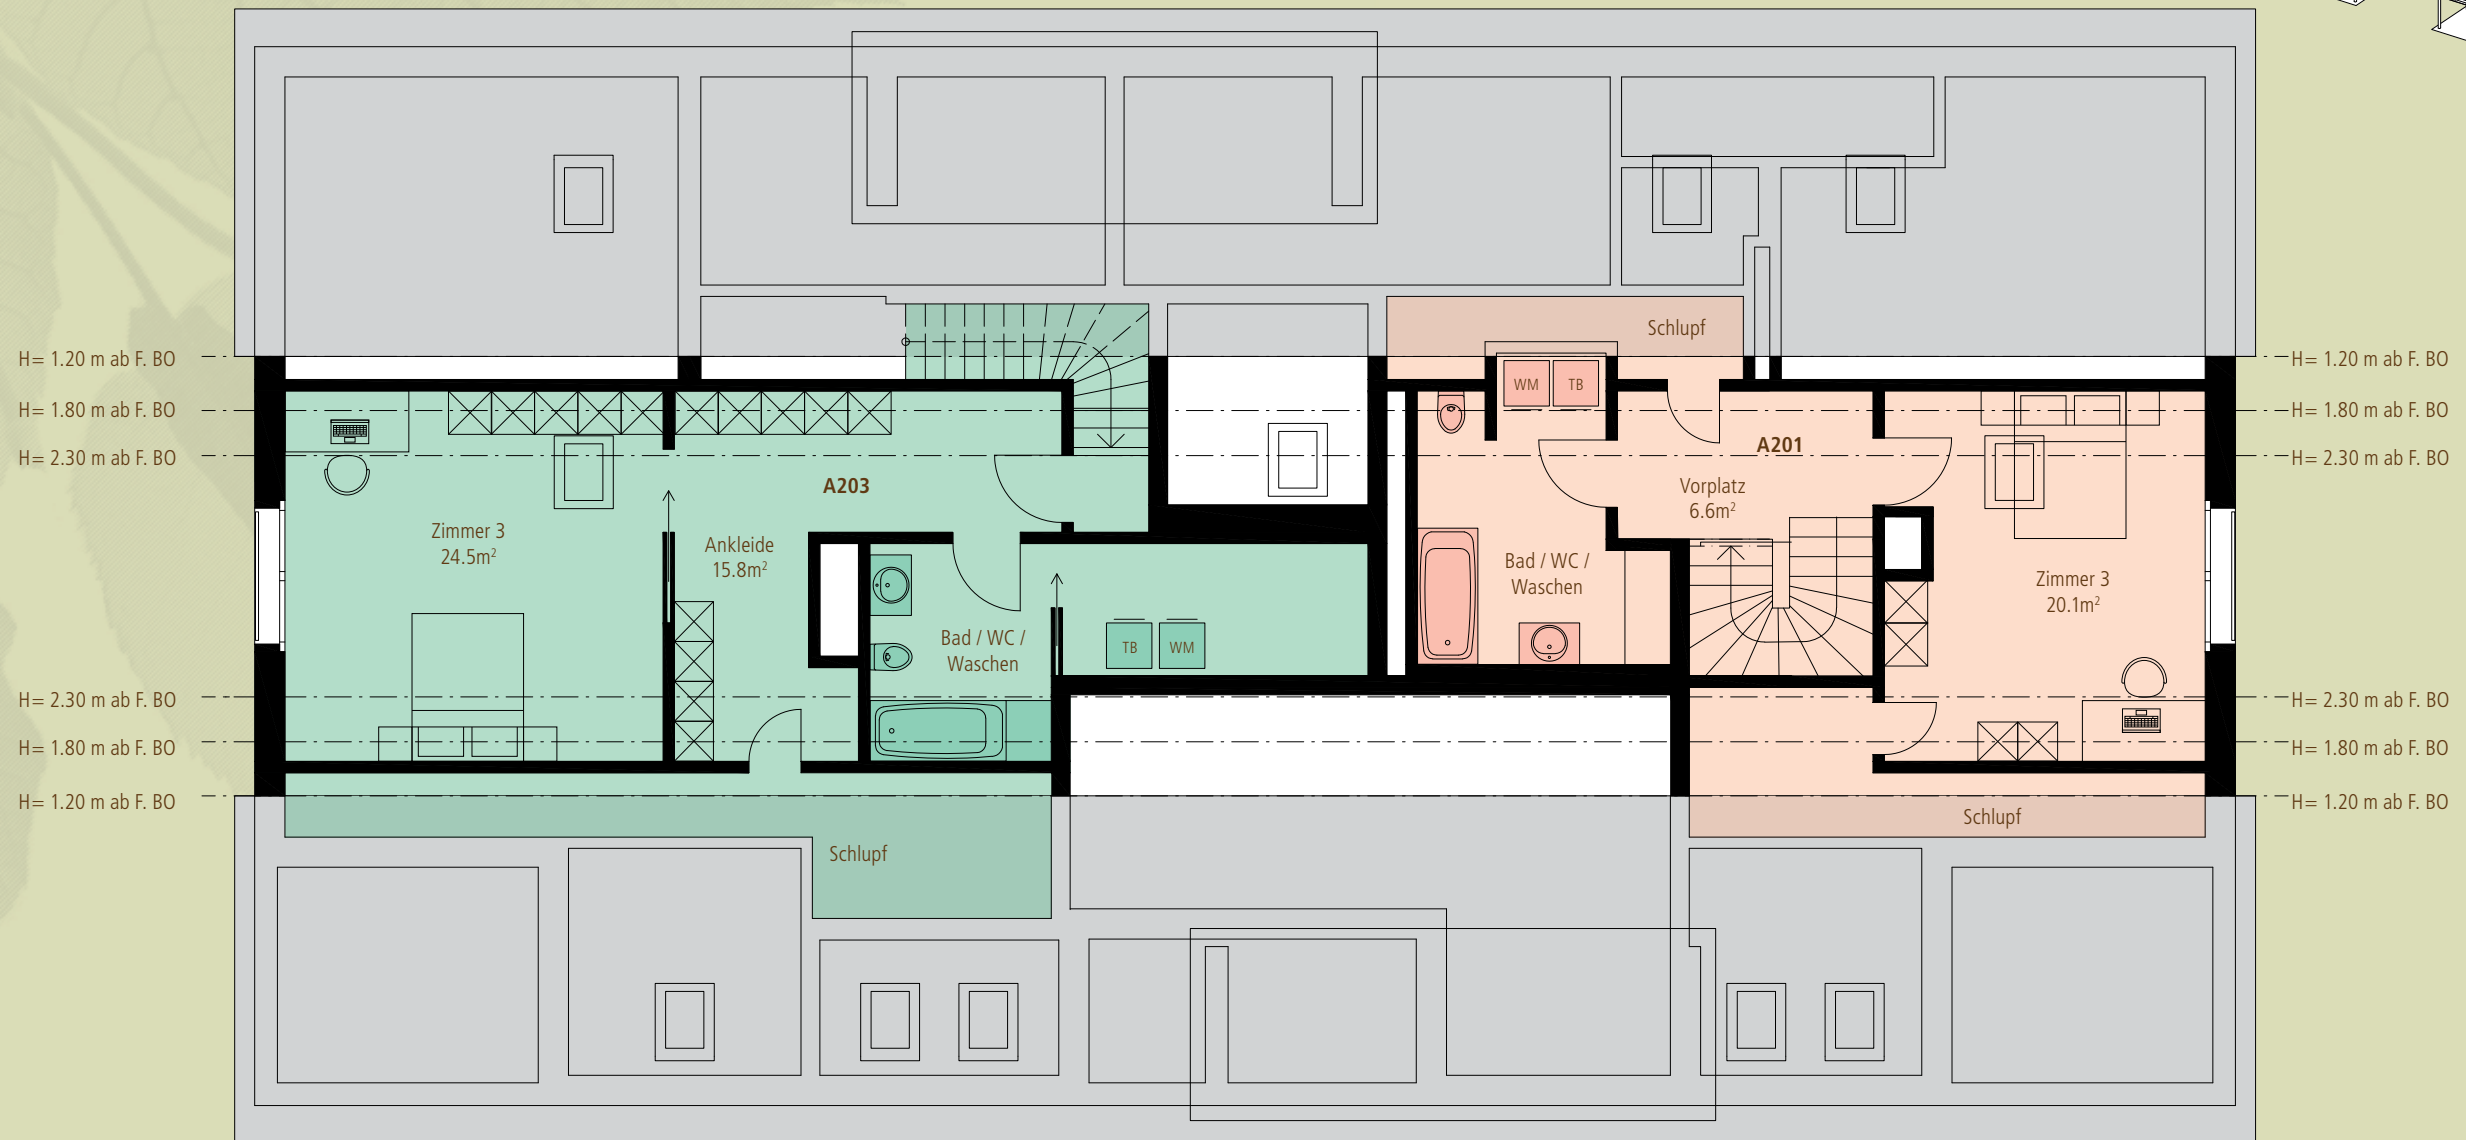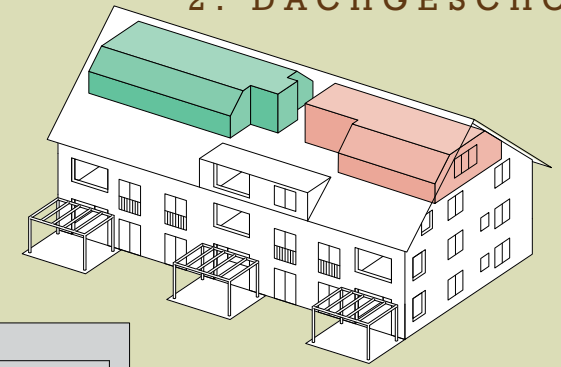



LINDENHOF
NÄNIKON

GARAGE





AUSKUNFT & VERKAUF

matma

Matma Immobilien AG
Javastrasse 11
8604 Volketswil

T 044 947 50 00
info@matma.ch
www.matma.ch

ARCHITEKTUR, AUSFÜHRUNGSPLANUNG,
PROJEKTL EITUNG & BAULEITUNG

R. FUCHS Partner AG

Architektur und Baurealisierung ■

R. FUCHS Partner AG
Zentralstrasse 26
8604 Volketswil

BAUHERRSCHAFT

Einfache Gesellschaft Nänikon 3