


RIEDT 1

Regensdorf

Attraktive Businessflächen

Nutzen auch
Sie die Vorteile
des Standortes!

www.riedthof-areal.ch

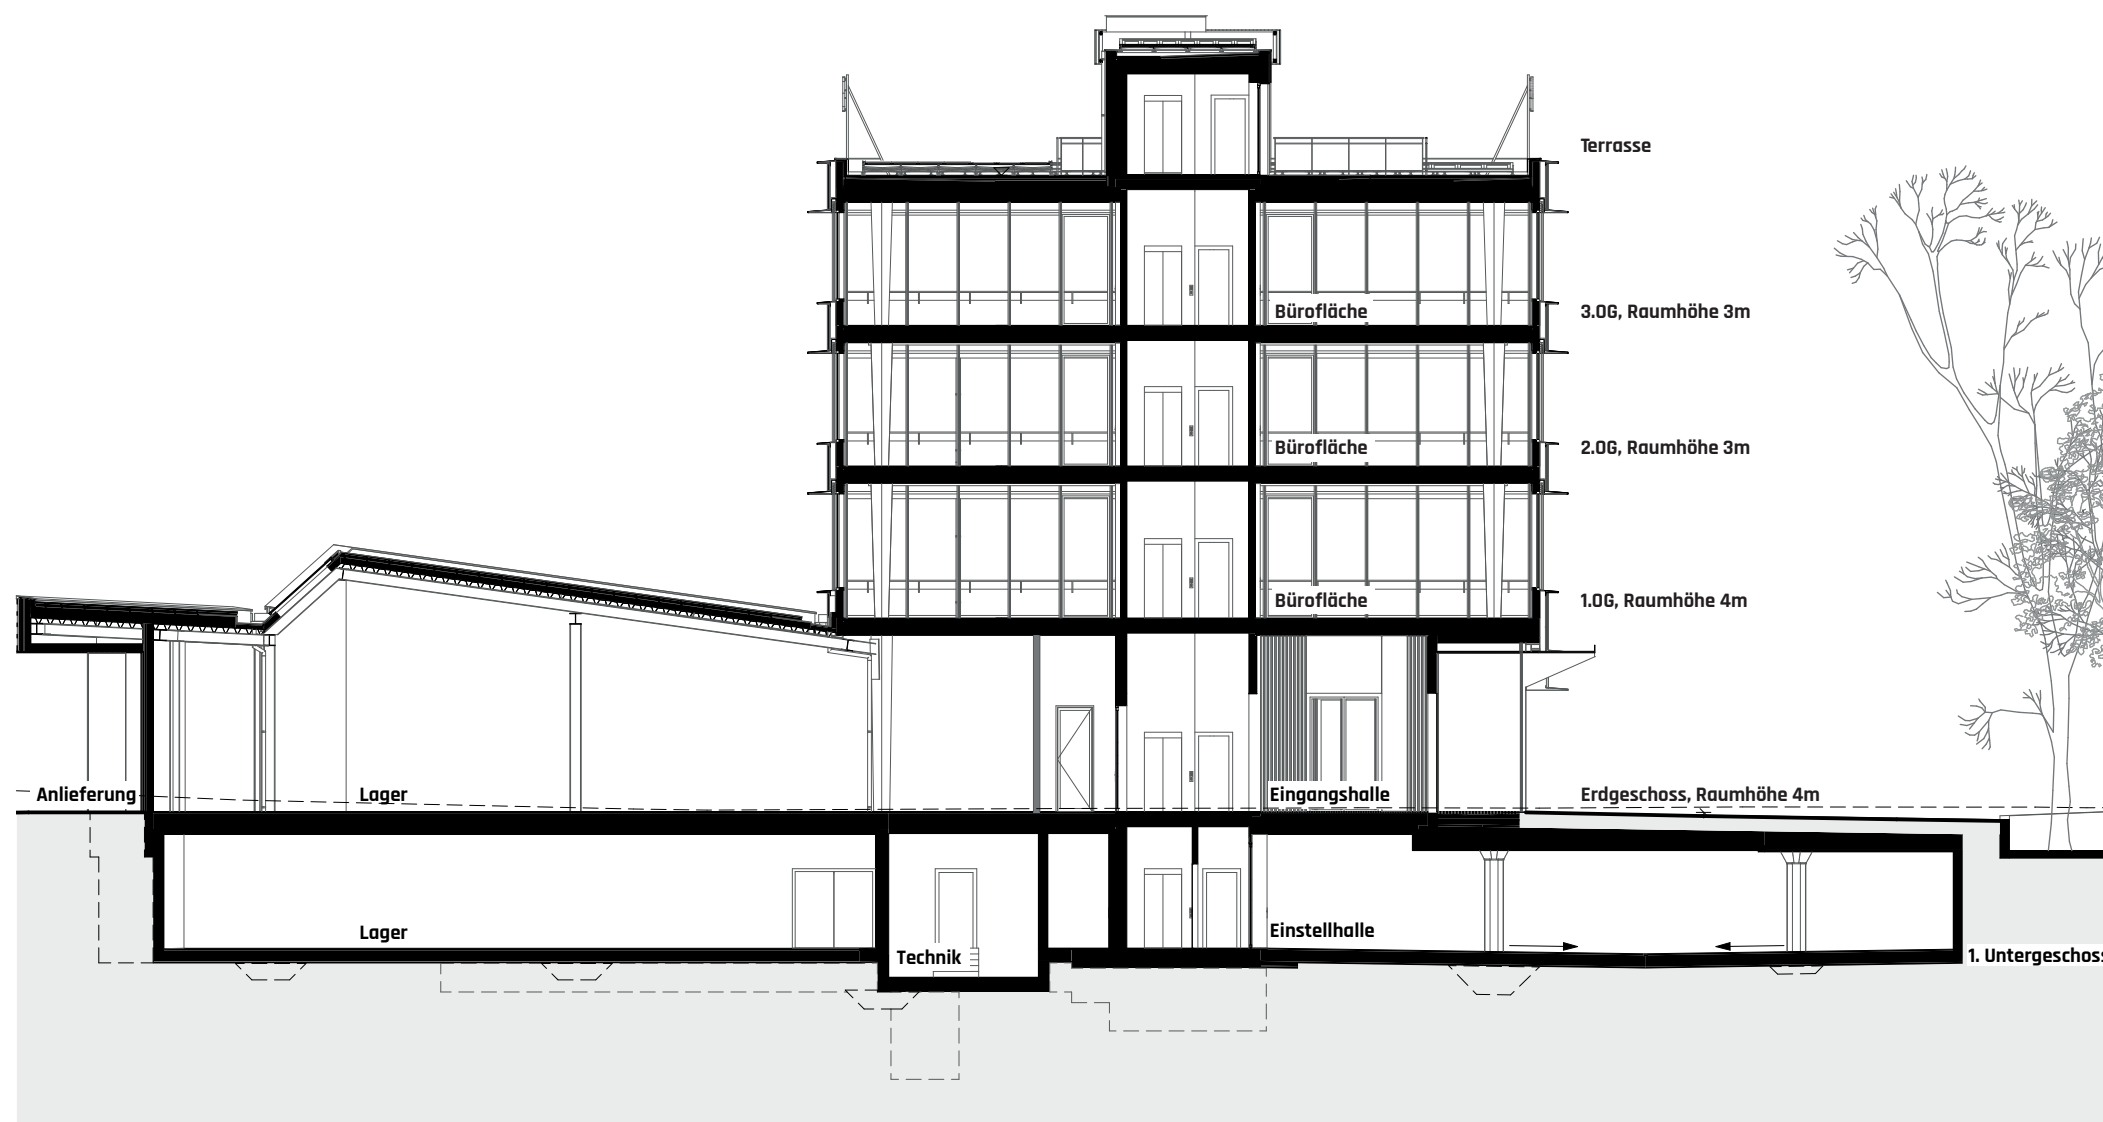

FLÄCHENANGEBOT


DACHGESCHOSS		
Terrassenfläche		ca. 320 m²
3. OBERGESCHOSS		
Büroflächen		vermietet
2. OBERGESCHOSS		
Büroflächen		ca. 1'907 m²
1. OBERGESCHOSS		
Büroflächen		vermietet
ERDGESCHOSS		
Gewerbeflächen		ca. 2'234 m²
Besucher-PPs aussen vorhanden		
UNTERGESCHOSS		
Lager		ca. 141 m²
Einstellplätze		101 Stk.



M 1:400 0 4 20M


Bei unskaliertem Ausdruck auf DIN A3

Alle Quadratmeter-Angaben sind Ca.-Angaben. Änderungen und Abweichungen gegenüber den publizierten Angaben bleiben ausdrücklich vorbehalten. Es wird keine Haftung übernommen.

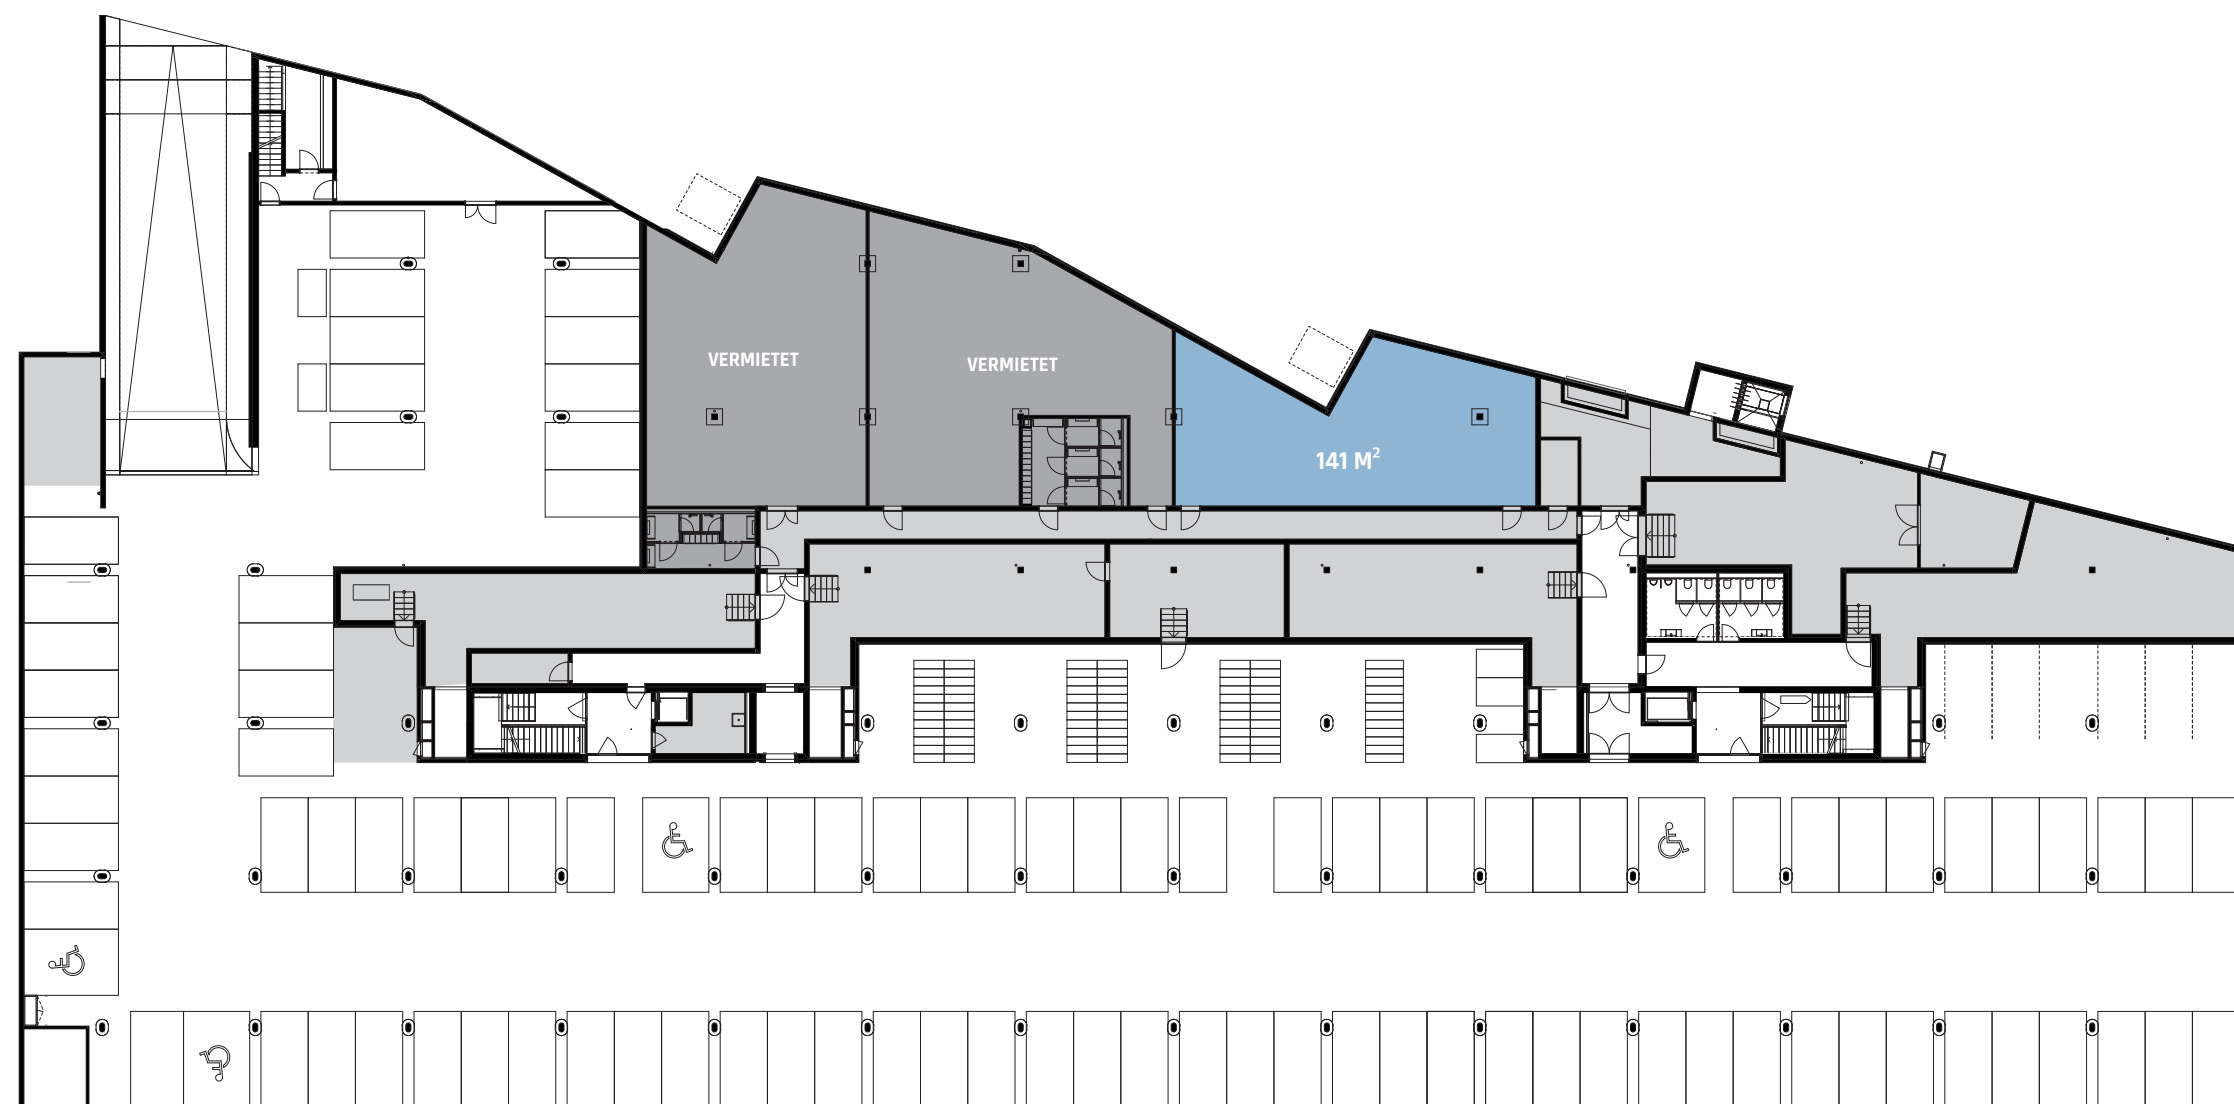

UNTERGESCHOSS

Lager	ca. 141 m²
Parkplätze Tiefgarage	101

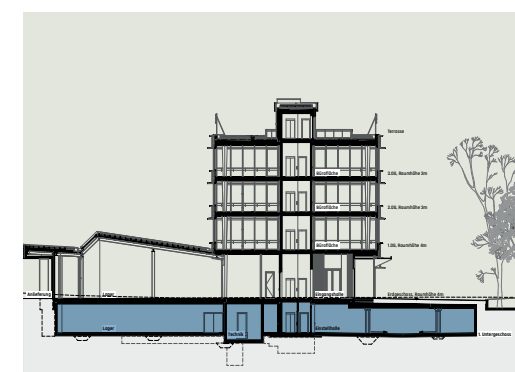

M 1:400 0 4 20M

Bei unskaliertem Ausdruck auf DIN A3



Alle Quadratmeter-Angaben sind Ca.-Angaben. Änderungen und Abweichungen gegenüber den publizierten Angaben bleiben ausdrücklich vorbehalten. Es wird keine Haftung übernommen.



ERDGESCHOSS

Gesamtfläche ca. 2'234 m²

Teilflächen möglich

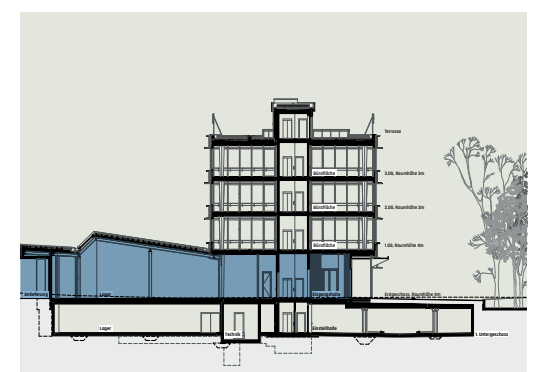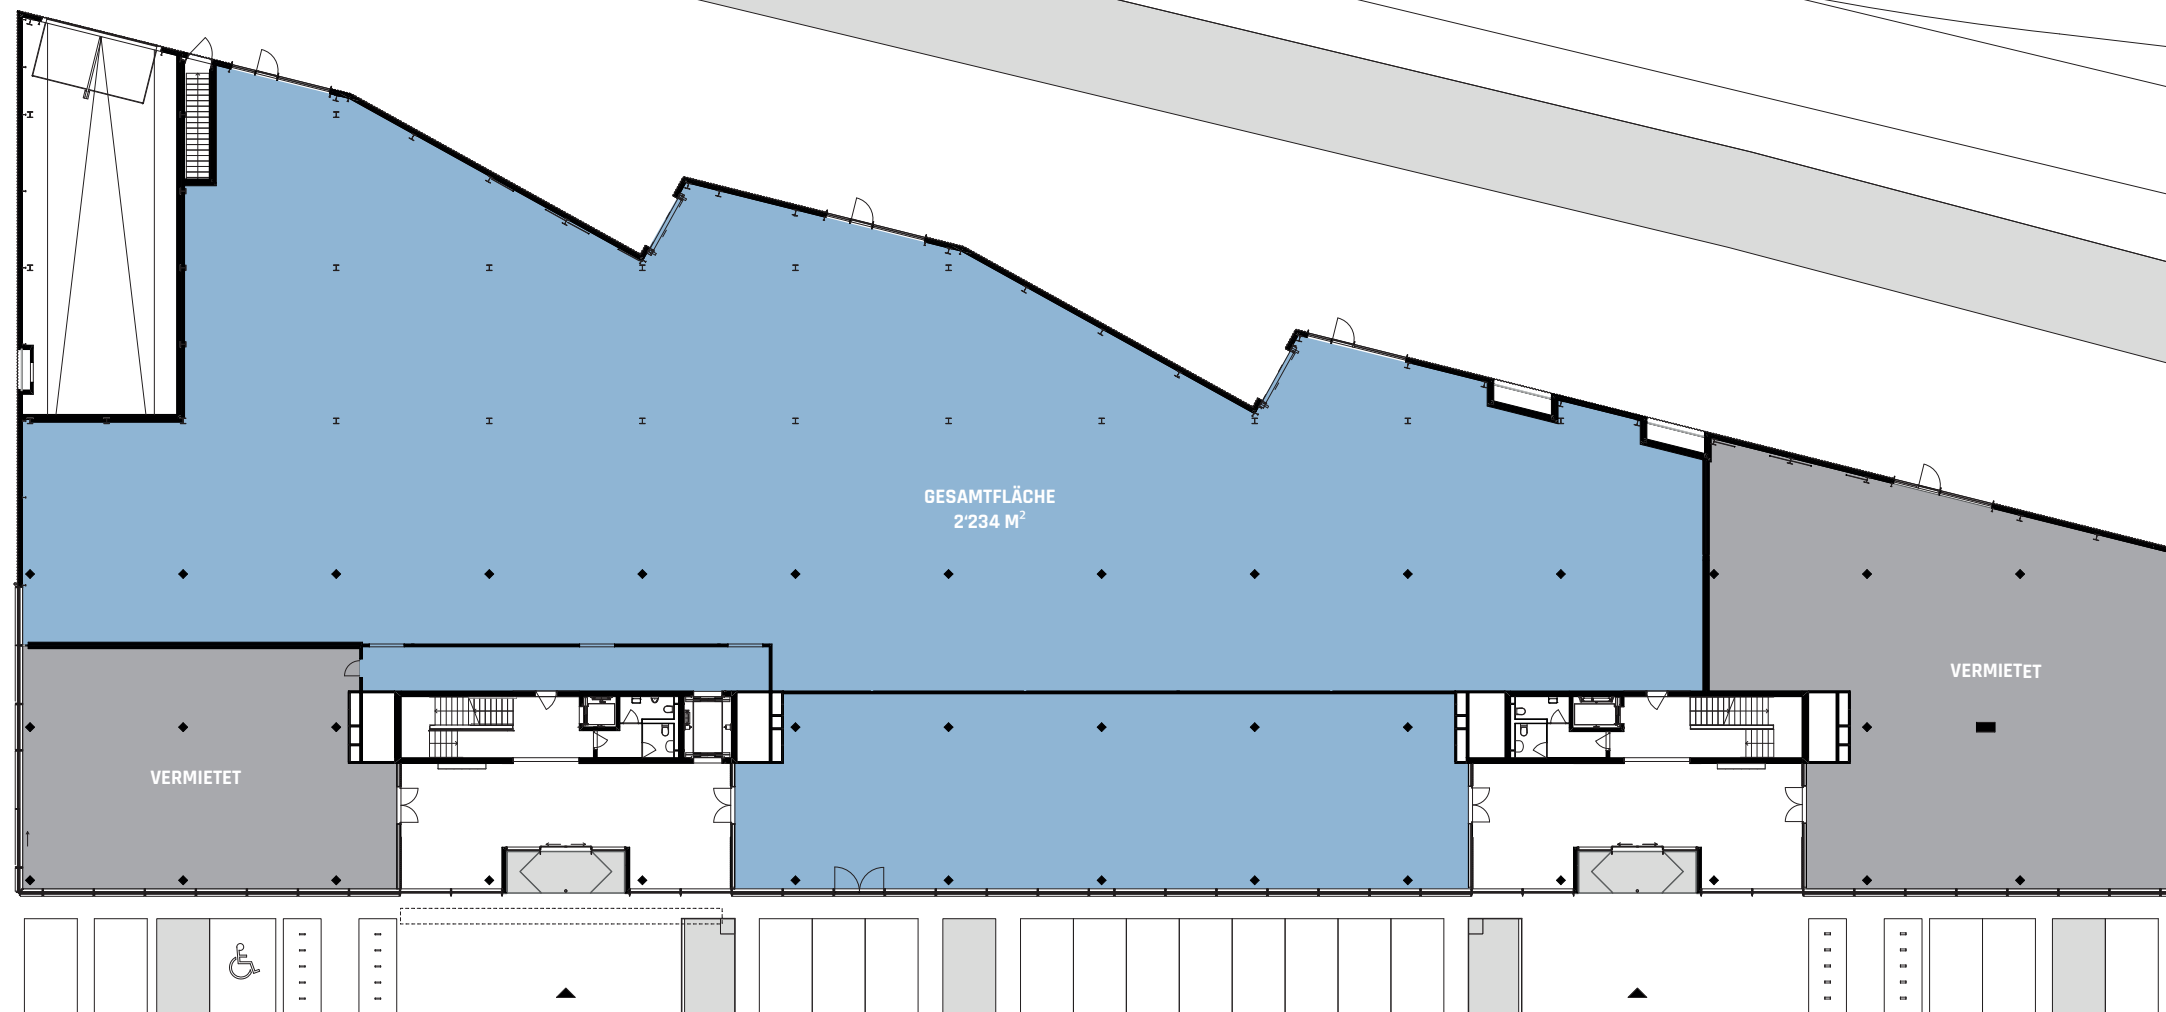




M 1:400 0 4 20M

Bei unskaliertem Ausdruck auf DIN A3

Alle Quadratmeter-Angaben sind Ca.-Angaben. Änderungen und Abweichungen gegenüber den publizierten Angaben bleiben ausdrücklich vorbehalten. Es wird keine Haftung übernommen.


ERDGESCHOSS

Gesamtfläche	ca. 2'234 m ²
Teilflächen möglich	

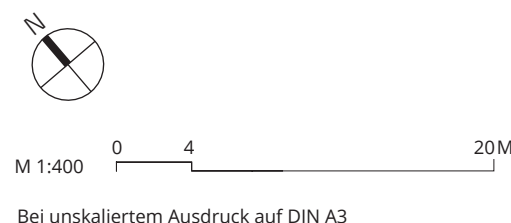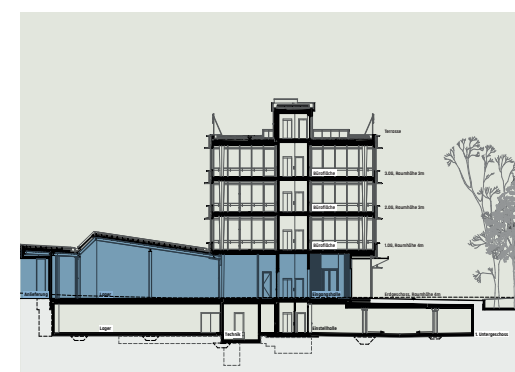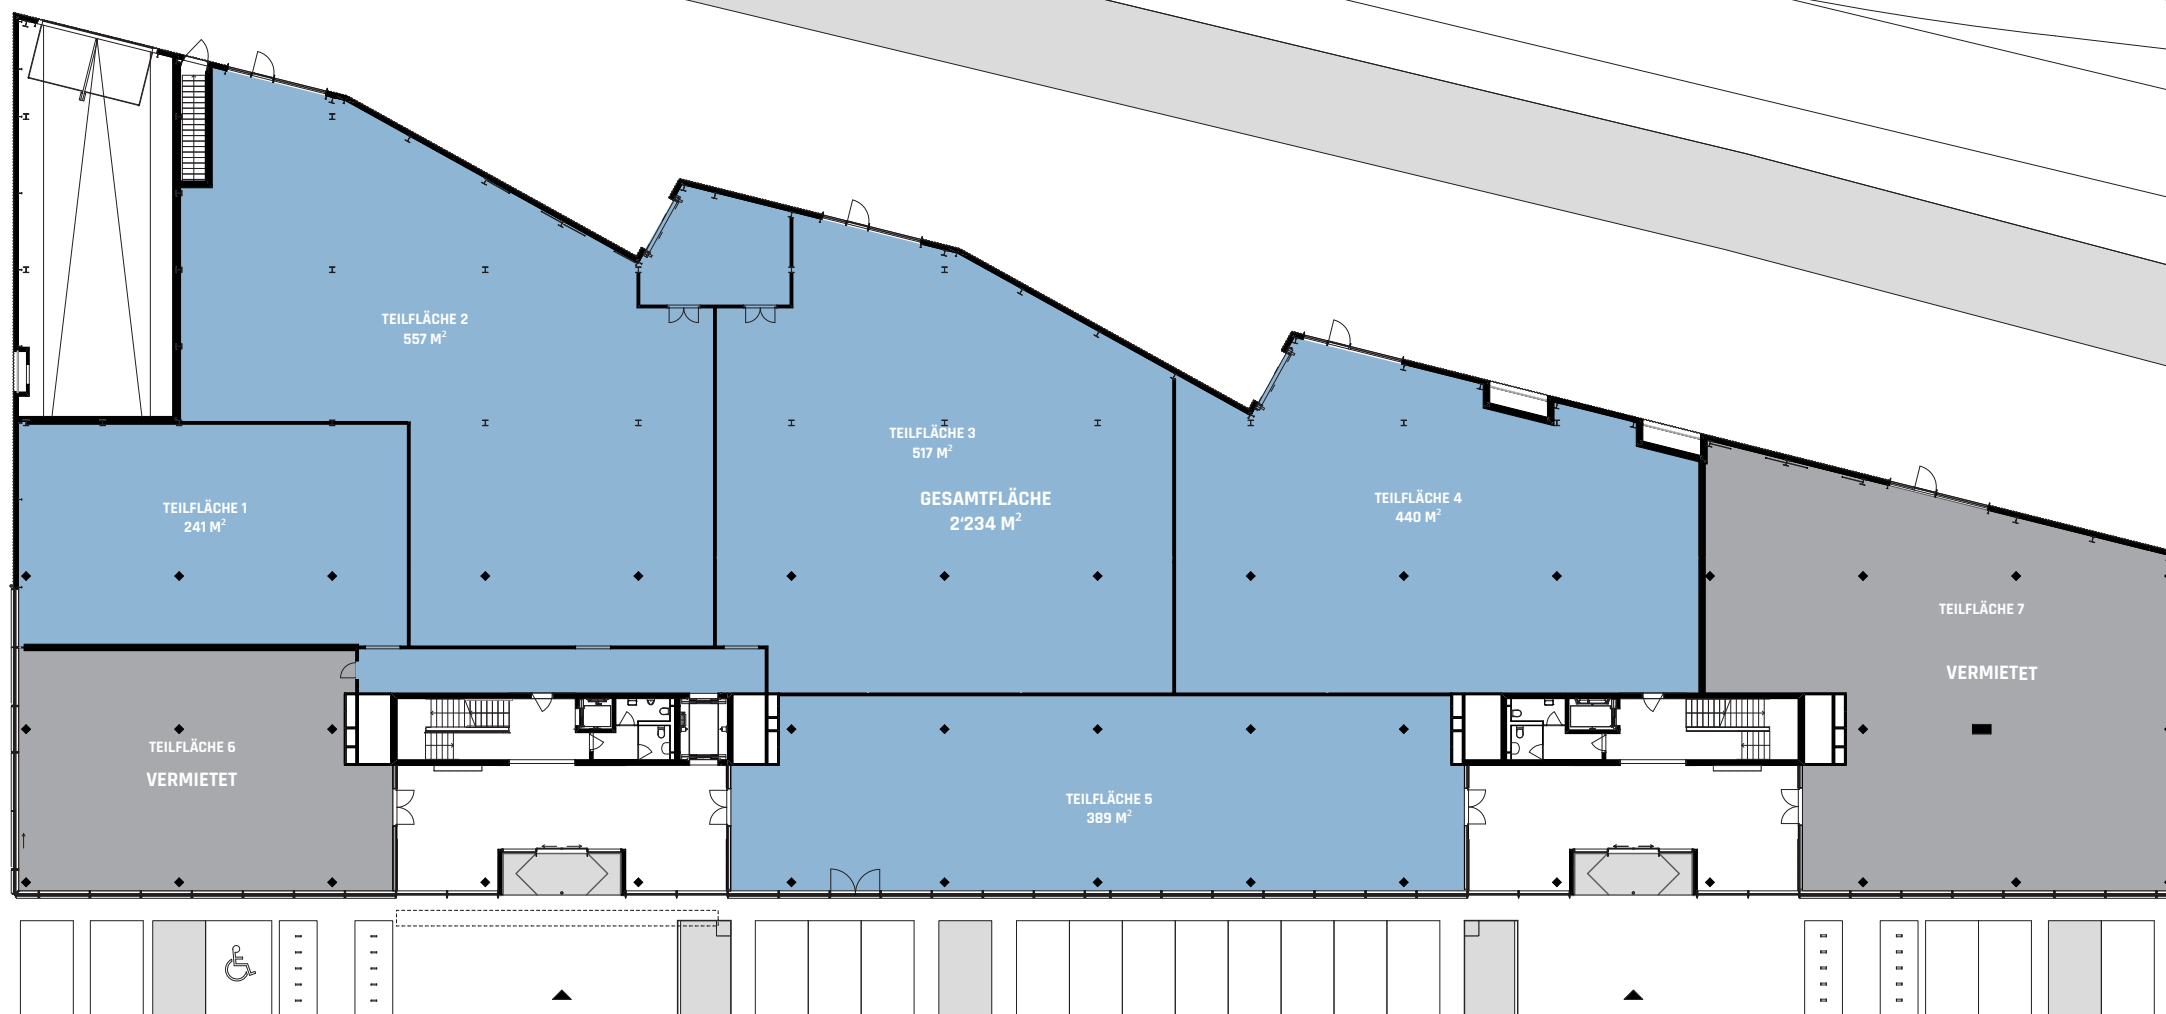


Alle Quadratmeter-Angaben sind Ca.-Angaben. Änderungen und Abweichungen gegenüber den publizierten Angaben bleiben ausdrücklich vorbehalten. Es wird keine Haftung übernommen.


DG

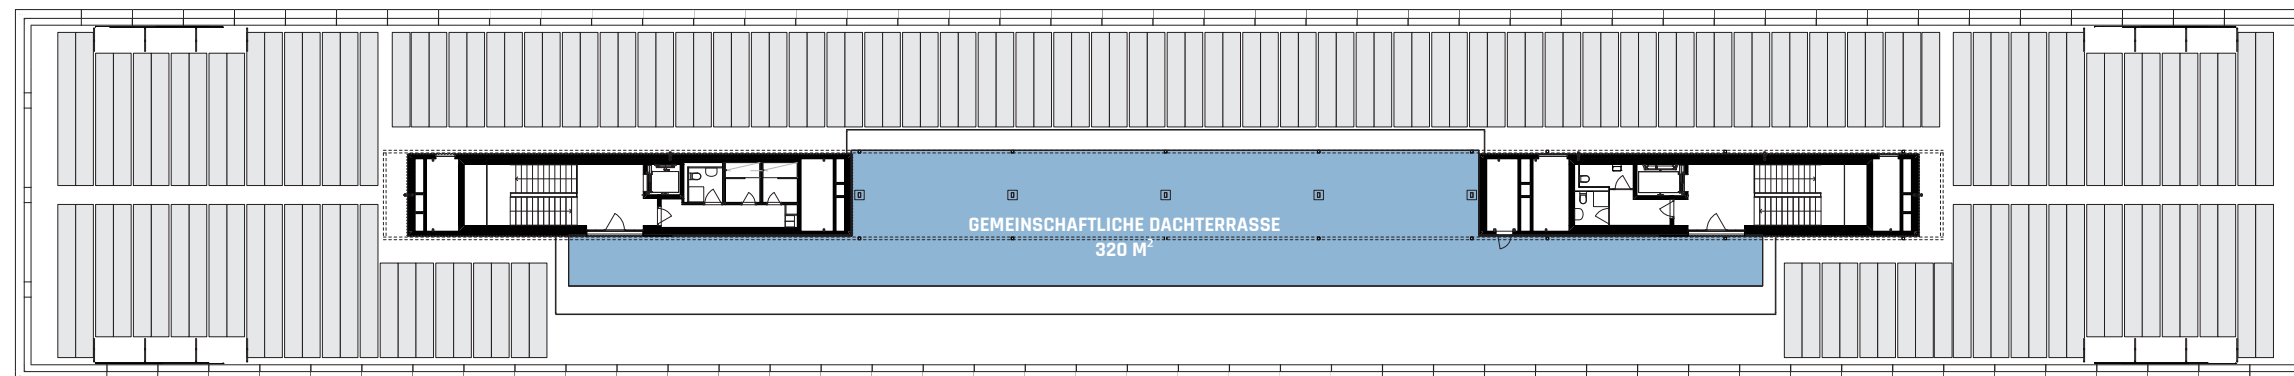


3. OG

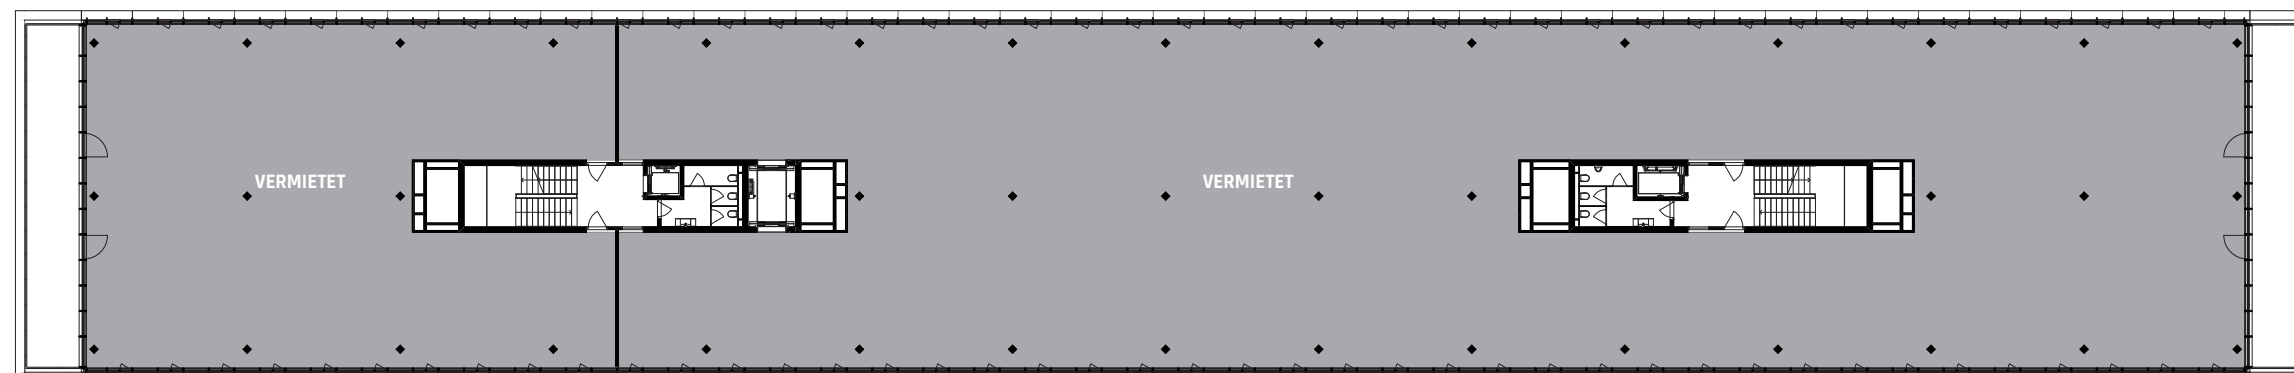

2. OG

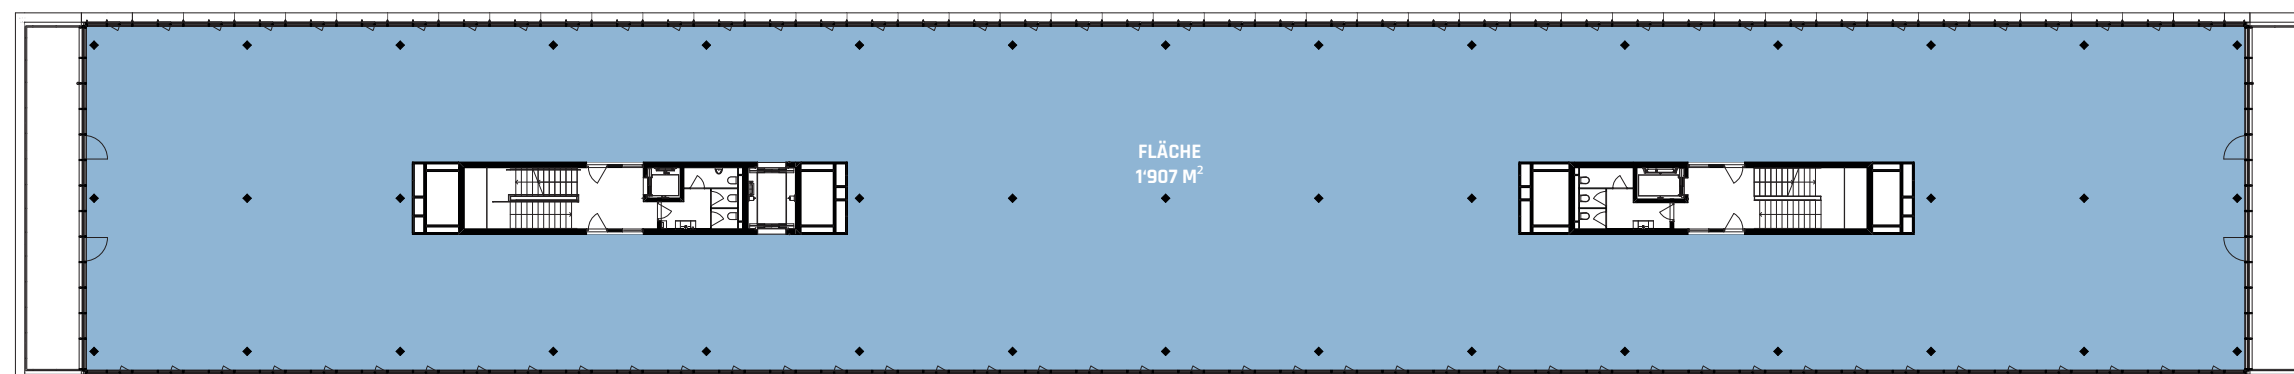


1. OG

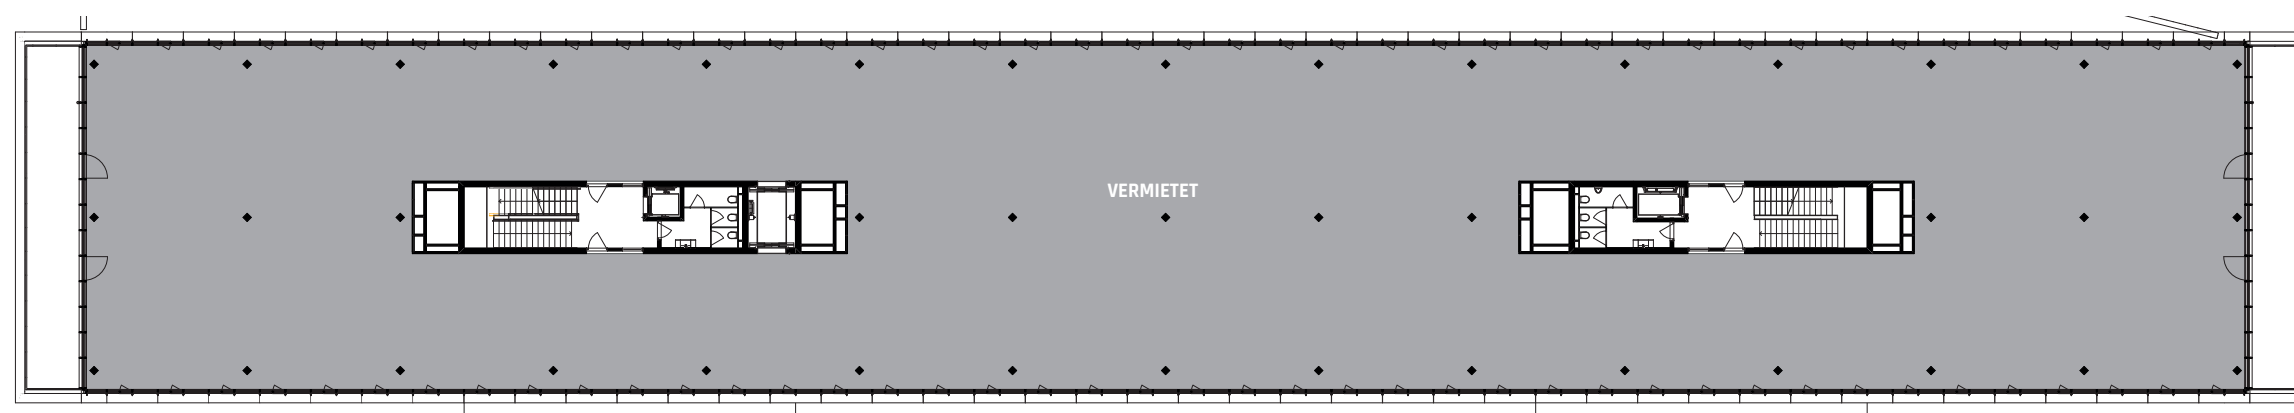

OBERGESCHOSSE

Terrassenfläche DG	ca. 320 m ²
Büroflächen 3. OG	vermietet
Büroflächen 2. OG	ca. 1'907 m ²
Büroflächen 1. OG	vermietet

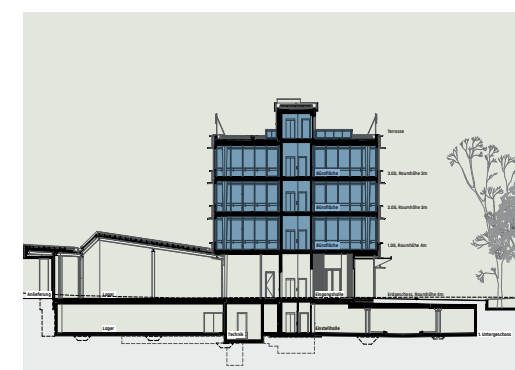


M 1:400 0 4 20M


Bei unskaliertem Ausdruck auf DIN A3

Alle Quadratmeter-Angaben sind Ca.-Angaben. Änderungen und Abweichungen gegenüber den publizierten Angaben bleiben ausdrücklich vorbehalten. Es wird keine Haftung übernommen.


Kombibüros

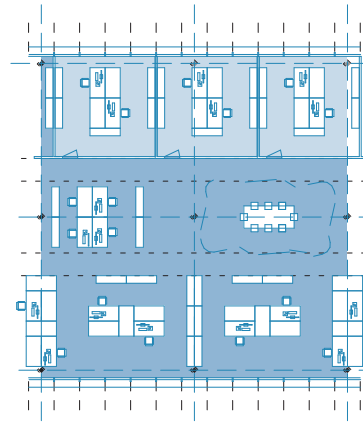


Grossraumbüro

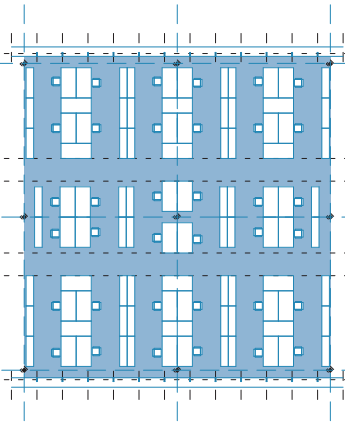

Gruppenbüros

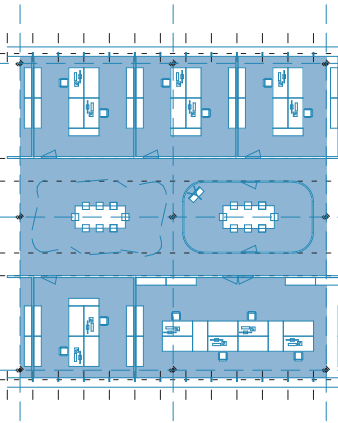


Einzelbüros

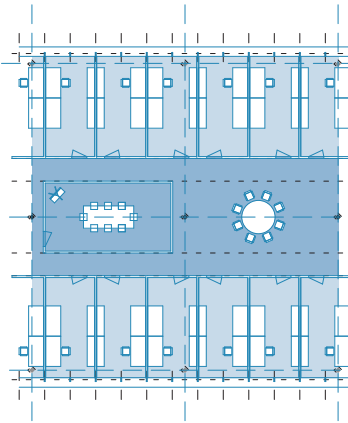

MÖBLIERUNGS- VARIANTEN

Mögliche Möblierung Bürogeschoss

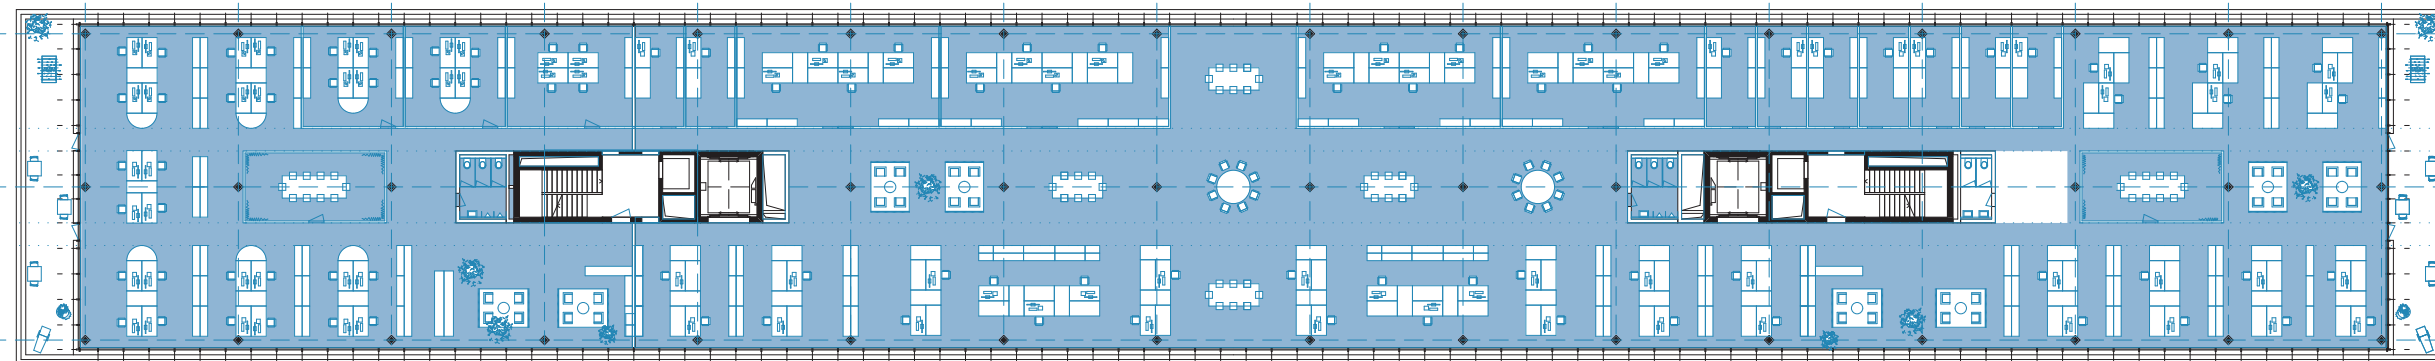

M 1:400 0 4 20M

Alle Quadratmeter-Angaben sind Ca.-Angaben. Änderungen und Abweichungen gegenüber den publizierten Angaben bleiben ausdrücklich vorbehalten. Es wird keine Haftung übernommen.

Bei unskaliertem Ausdruck auf DIN A3