


REV	DATUM	GEZ	VIS	ÄNDERUNG	REV	DATUM	GEZ	VIS	ÄNDERUNG

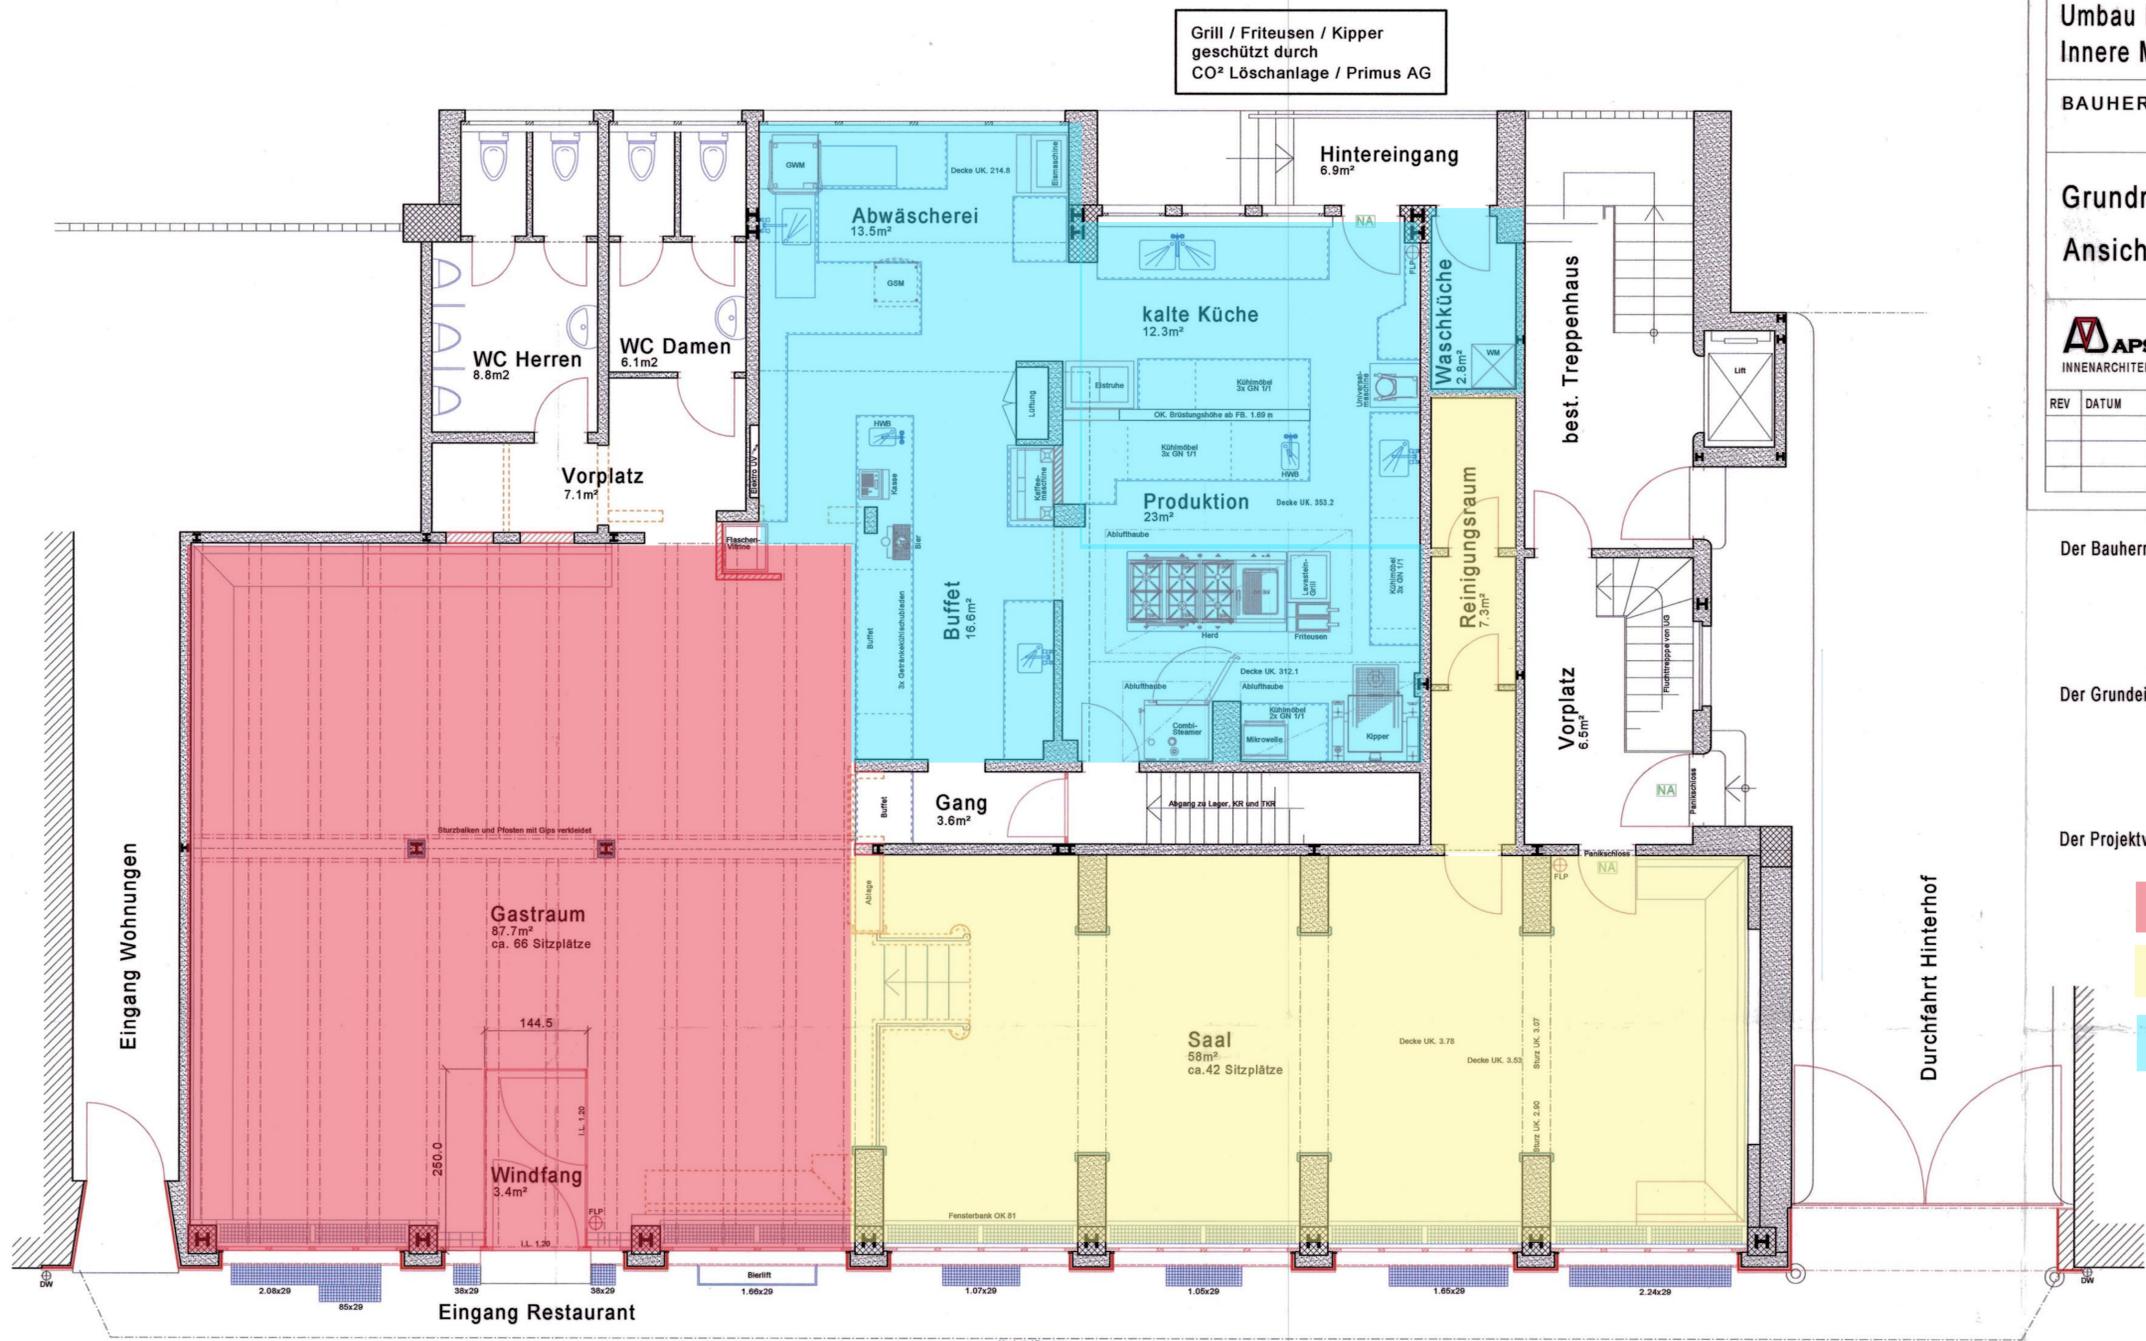

Der Bauherr :
 Der Grundeigentümer :
 Der Projektverfasser :

Legende :

- Bestehend
- Neu
- Abbruch



Fassade neu : Isolation / Feinsieb gestrichen
 Farbton : dunkelgrün grau mit Spiegelschutz

Fenster neu : Eiche natur lackiert

Sockel neu : Stahltonement
 Farbton : hellgrau

Fensterbank neu : Beton roh