


o Anmerkungen:
 Dimensionen für und ohne Öffnungen
 genaue Maße sind Funktionspläne
 ziehen für weitere Details

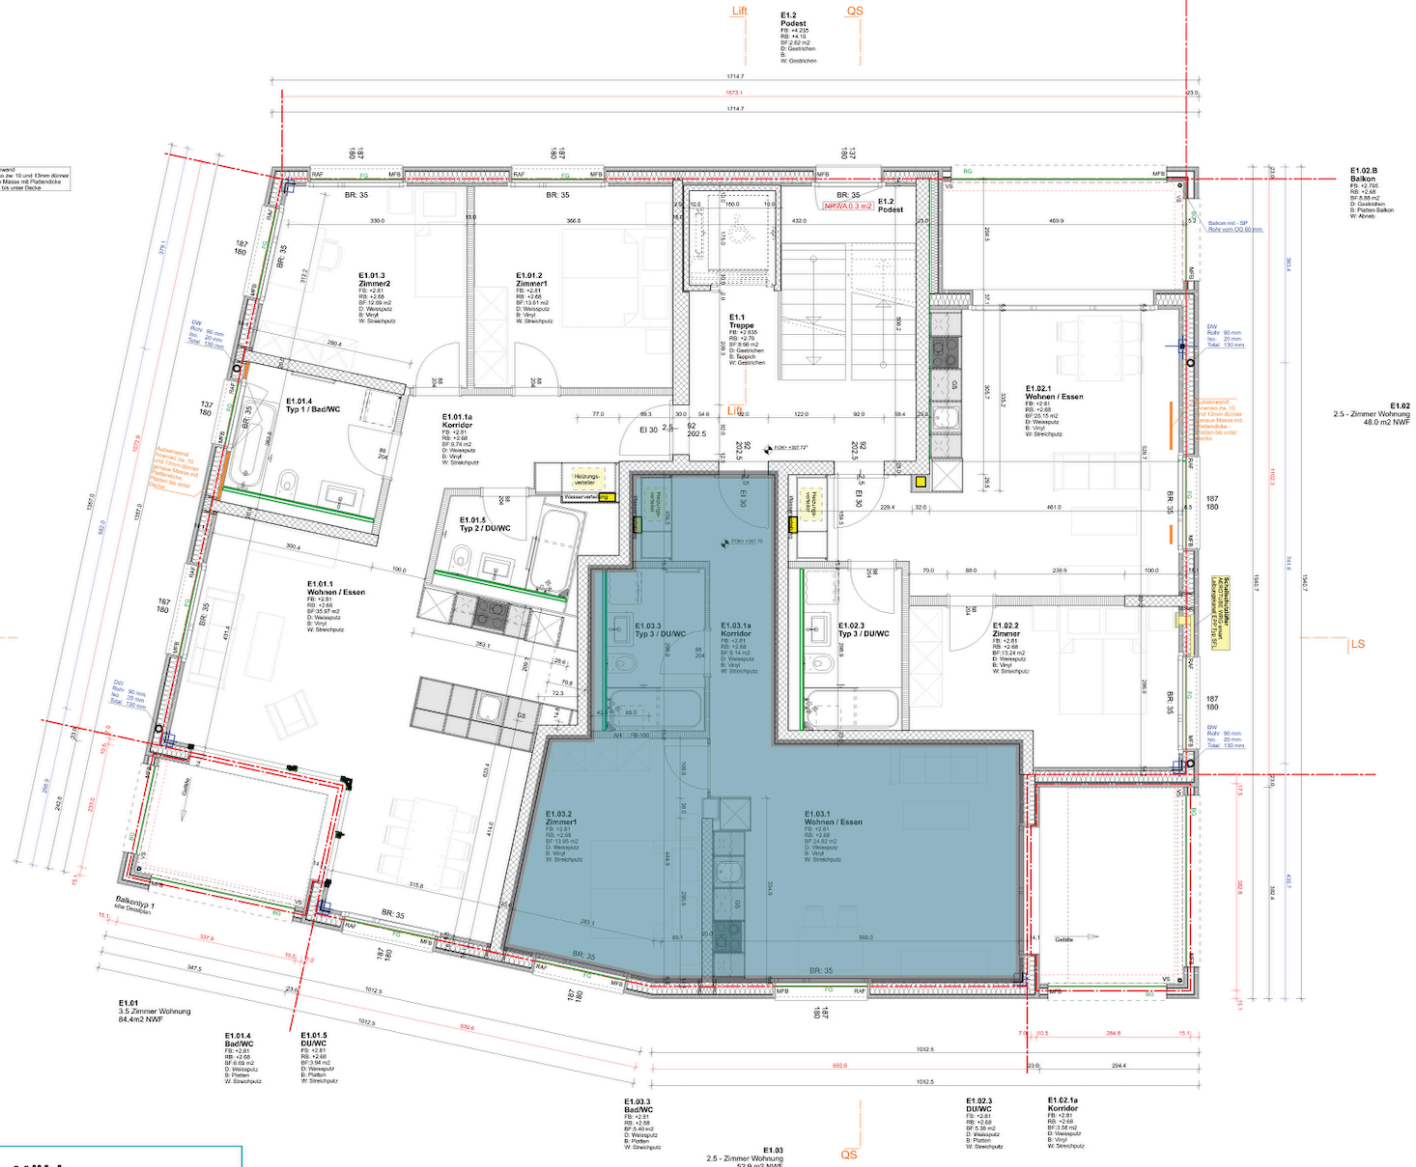

MFH Schmittensplatz 2, Mühlau

Grundriss 1. OG | 2.5 Zimmer Wohnung

Masstab 1:50

