


Gebäude A 4. Obergeschoss, A401

412.4 m² Gewerbefläche

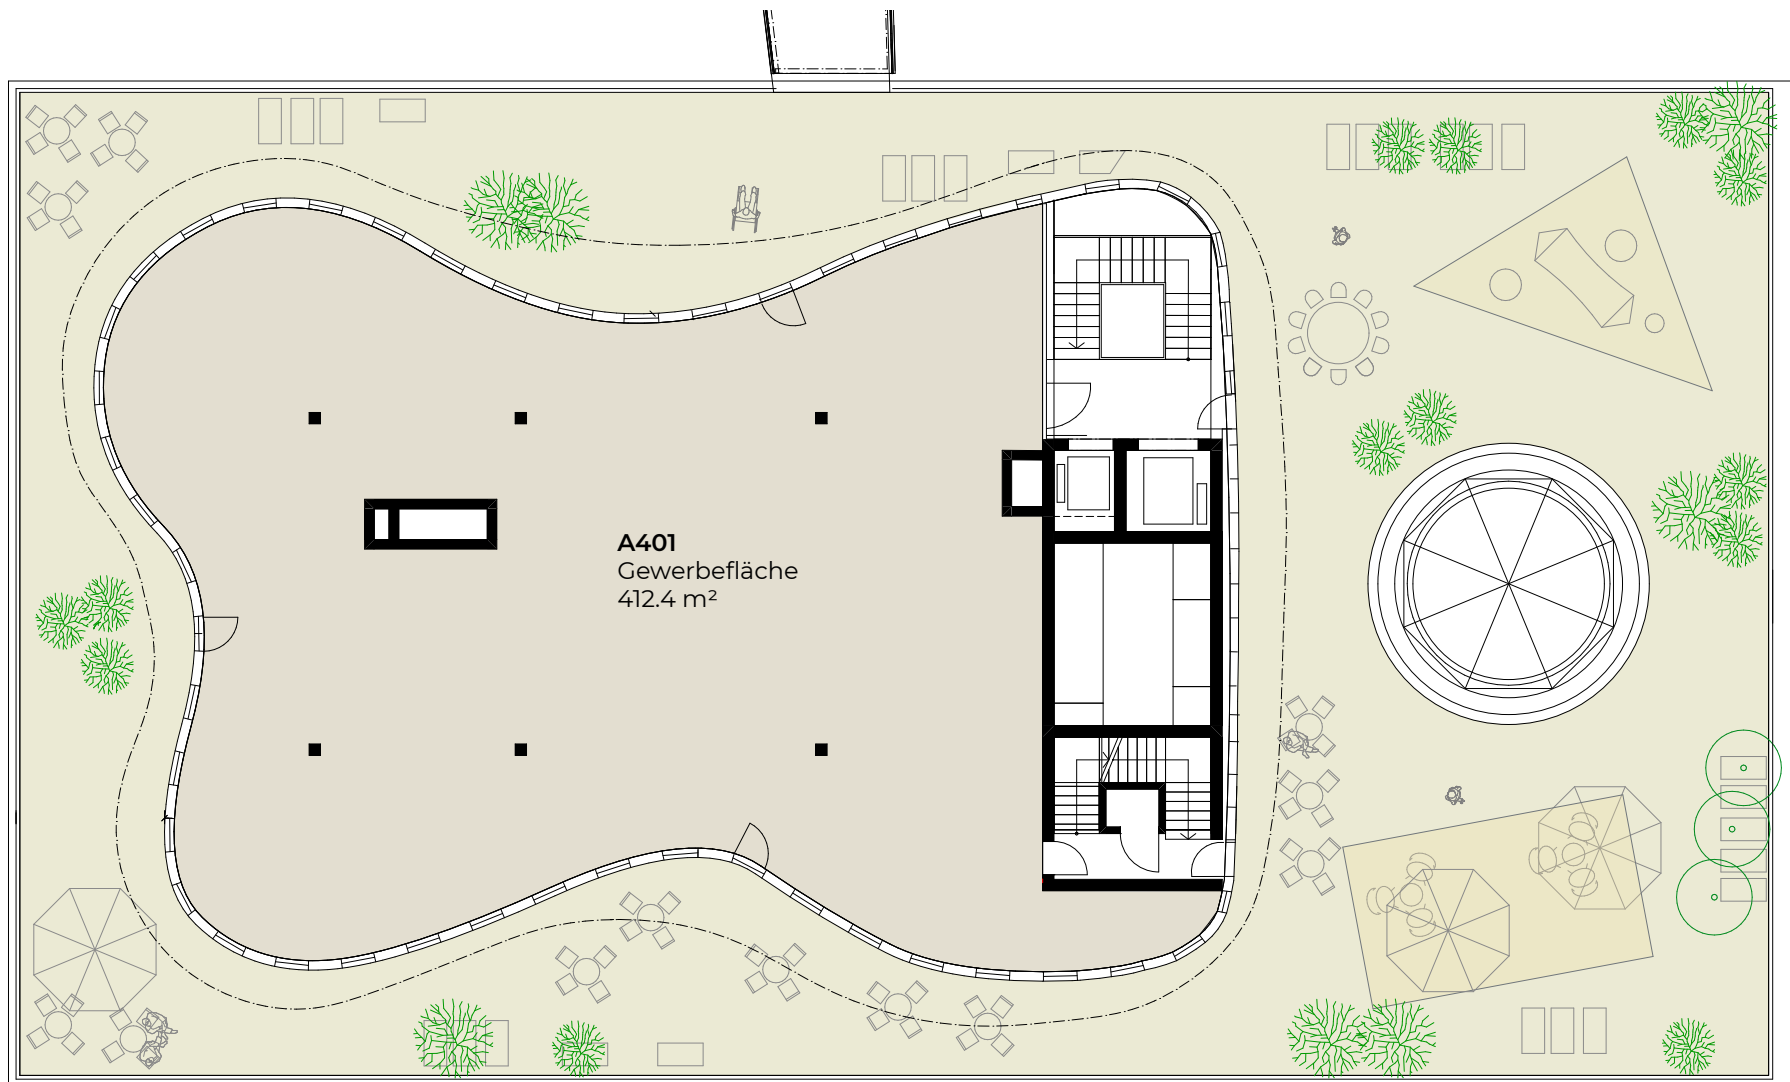

A401
Gewerbefläche
412.4 m²



M 1:200

Disclaimer: Projektänderungen bleiben bis Bauvollendung vorbehalten.
Alle Angaben und Visualisierungen sind unverbindlich. Stand Juni 2023.

Hohermuth Architektur, Grabenwisstrasse 1, CH-8604 Volketswil
Autocenter Alabaku AG, Südstrasse 20, CH-8172 Niederglatt
Gentiana Real Estate, Feldstrasse 20, CH-8105 Regensdorf
+41 79 887 88 77, info@g-realestate.ch, www.g-realestate.ch

