




Holzgass

Wohnen an bester Lage in Arbon


3.0 Zimmer Wohnung

GESCHOSSFLÄCHE WOHNUNG 89.80 m²
NUTZFLÄCHE WOHNUNG 80.10 m²

1. Obergeschoss

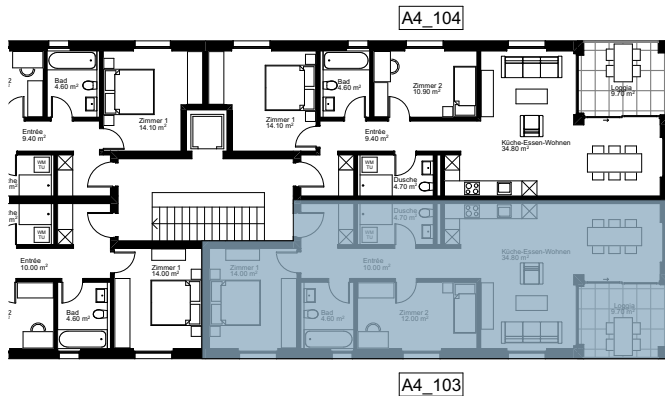

A4_104

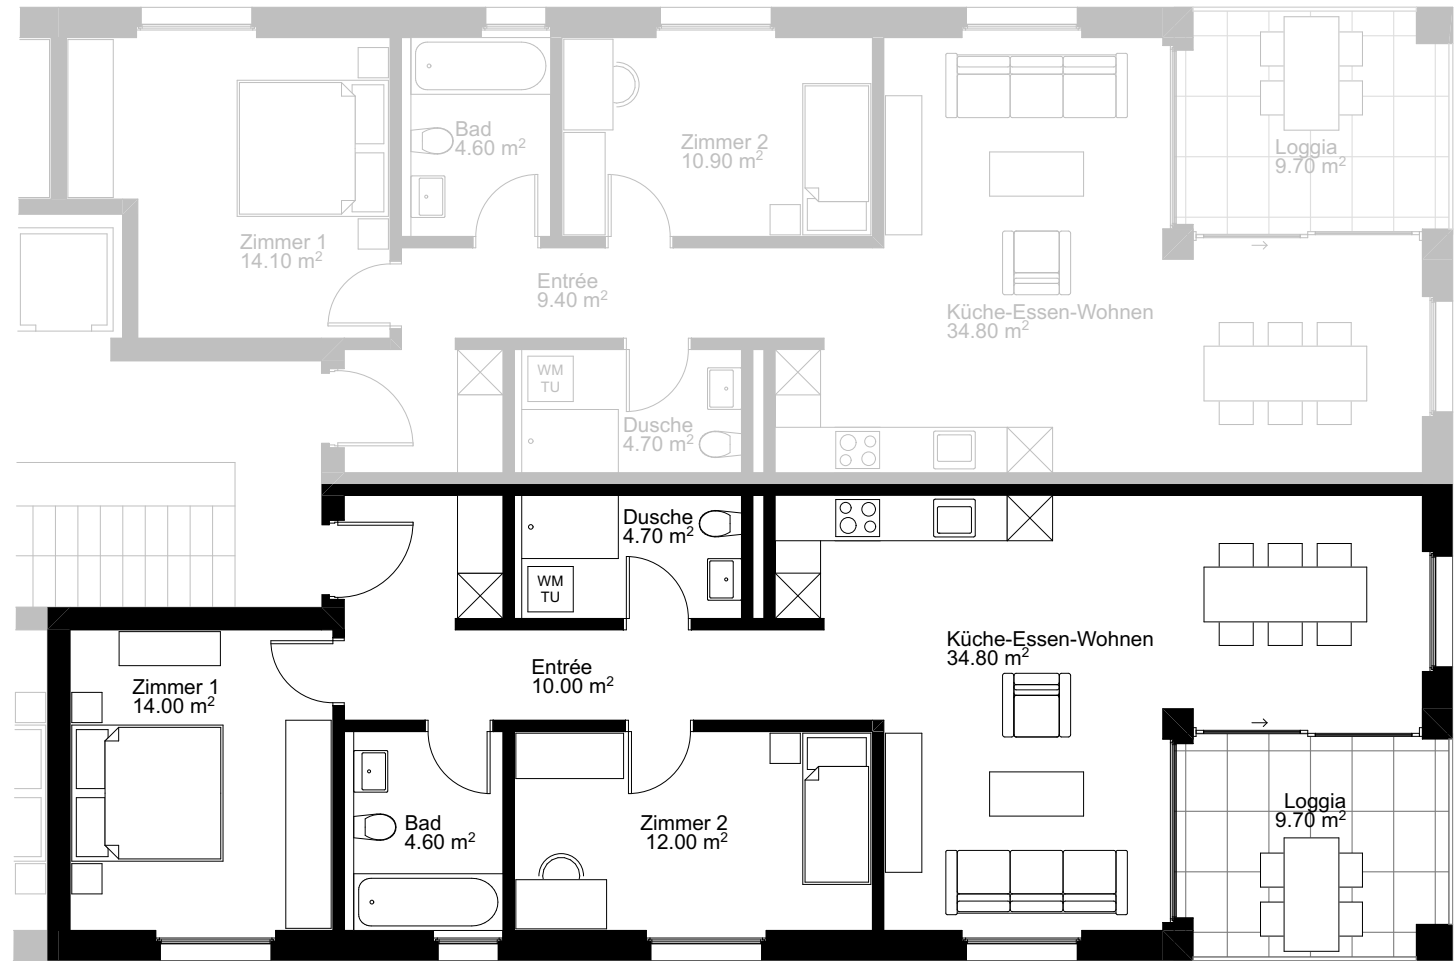

A4_103

