




Wohnen an bester Lage in Arbon

2.0 Zimmer Wohnung

GESCHOSSFLÄCHE WOHNUNG 55.70 m²
NUTZFLÄCHE WOHNUNG 49.70 m²

1. Obergeschoss

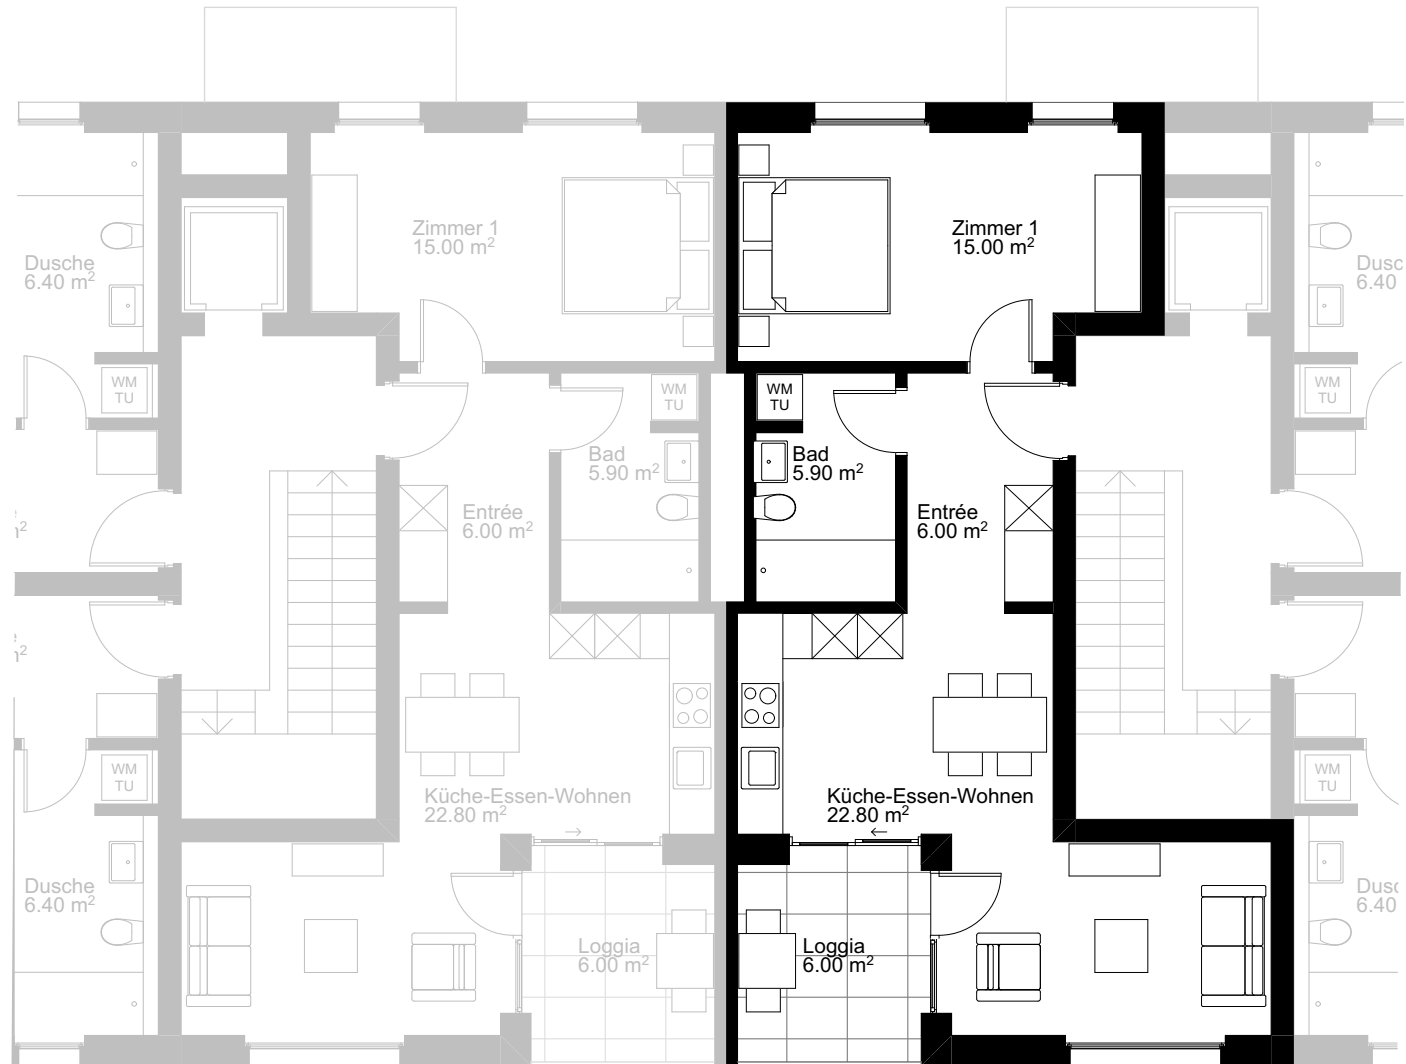

A6_103

A6_104

