


Gebäude B 5. Obergeschoss
Unterteilung der Fläche möglich

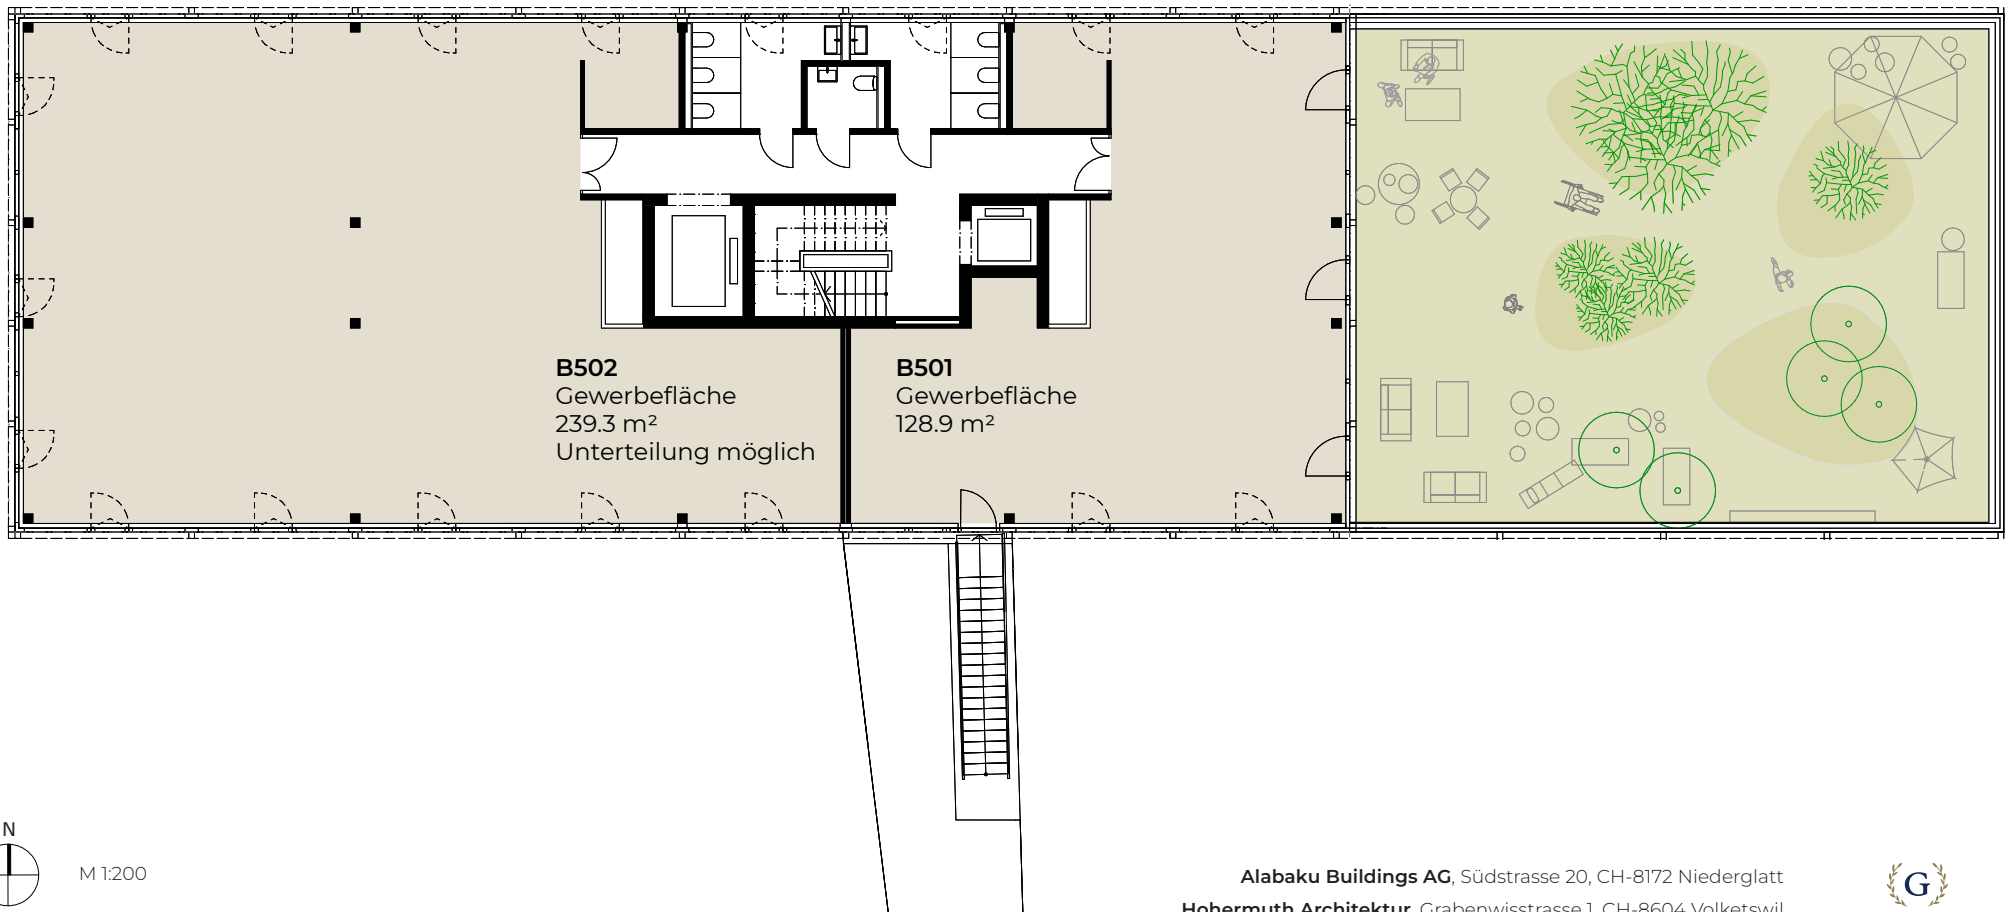

Disclaimer: Projektänderungen bleiben bis Bauvollendung vorbehalten.
Alle Angaben und Visualisierungen sind unverbindlich. Stand Juni 2023.

Alabaku Buildings AG, Südstrasse 20, CH-8172 Niederglatt
Hohermuth Architektur, Grabenwisstrasse 1, CH-8604 Volketswil
Gentiana Real Estate, Feldstrasse 20, CH-8105 Regensdorf
+41 79 887 88 77, info@g-realestate.ch, www.g-realestate.ch

