


2. Obergeschoss

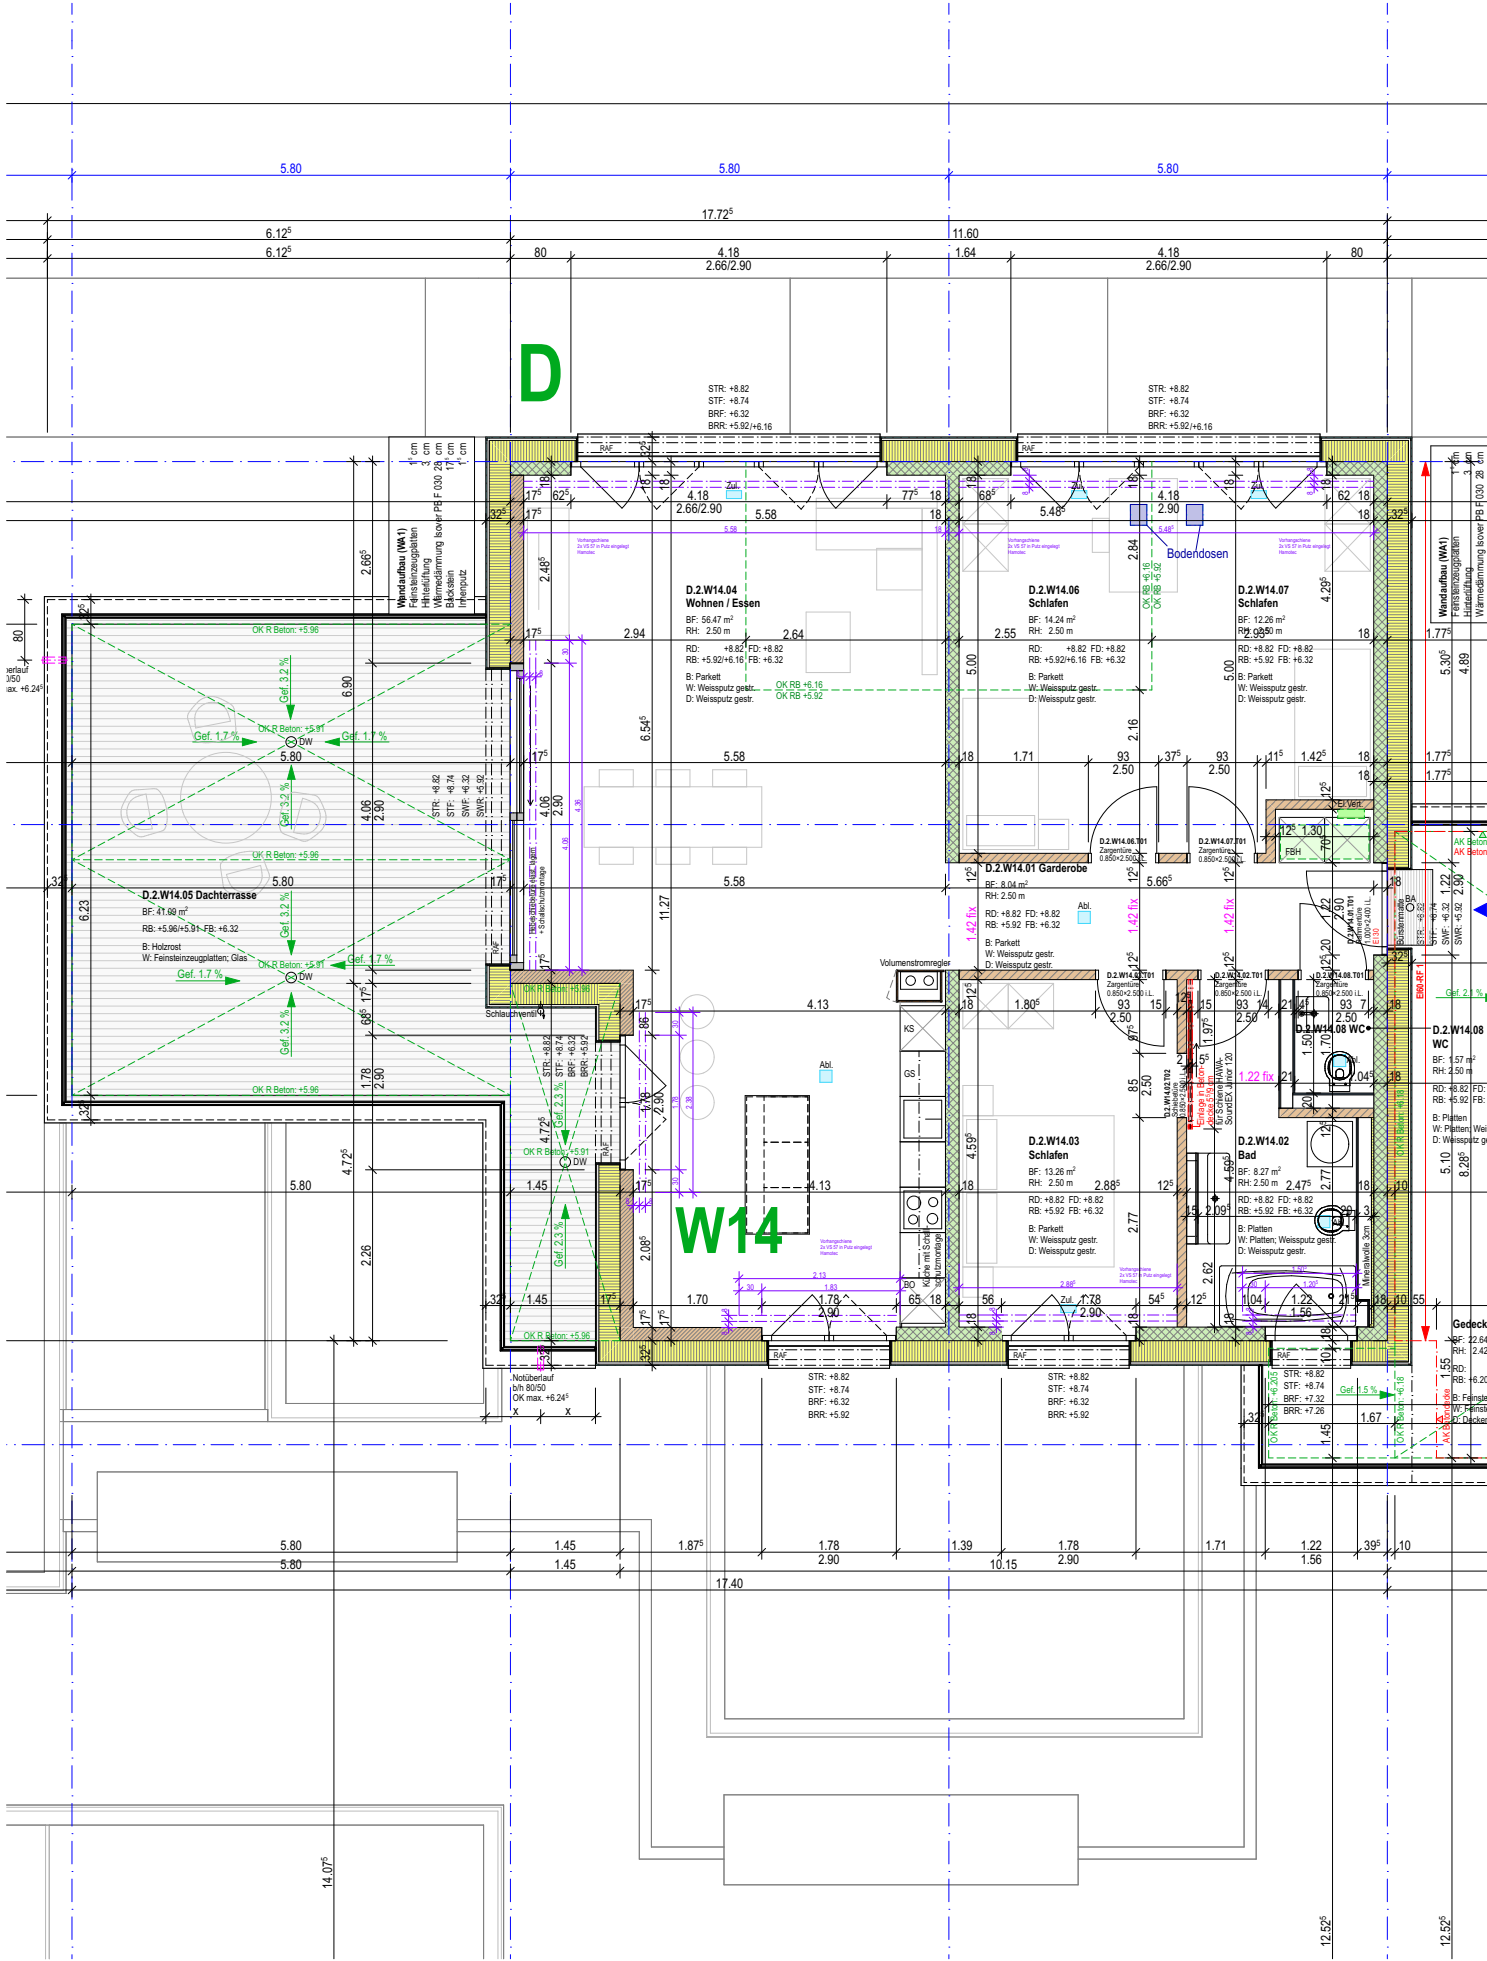

18.23

Wohnen Rheinblick 1010

MDT Tägerwilen

Planinhalt

W14-D-2, 2.OG

Ausführung

Planmassstab

1:100

PlanNr.-Index

4020.14

M 1:100

0

1

5

10 m

Bauherr/schaft

MDT-tex

Medienhaus & Studios

www.mdt-tex.ch

Totalkundennehmer

hps

HRS Real Estate AG

Walmühlistrasse 48 8501 Frauenfeld

Architekt

CARLOSMARTINEZ

architekten

Schnabelweg 8 CH - 9442 Bernegg t +41 71 727 99 55 info@carlosmartinez.ch www.carlosmartinez.ch

Planformat

A3

Geschichtet

MAB

Datum

05.06.2023

Revision

DIESER PLAN IST GEISTIGES EIGENTUM DER CARLOSMARTINEZ ARCHITECTEN AG. DAS ALLEINIGE URHEBERRECHT FÜR DIESEN PLAN BESITZT DIE CARLOSMARTINEZ ARCHITECTEN AG. DAS WEITERGEBEN AN DRITTE SOWIE DAS VERVIelfältIGEN BEDARF DER AUSDRÜCKLICHEN GENEHMIGUNG DURCH DAS ARCHITEKTURBÜRO CARLOSMARTINEZ ARCHITECTEN AG.